

Gondólalyfta upp á Eyrafjall

Með vísan í fund með bæjarstjóra og umhverfisstjóra Ísafjarðarbæjar mánudaginn 8.júlí 2019 í Hæðstakaupastaðarhúsinu á Ísafirði er hér með lagt fram tillaga að tveimur byrjunarstöðum og þremur endastöðum fyrir lyftu upp á Eyrafjall. Teikning þessi er einungis til að sýna fram á hvar hugsanlega gæti verið hægt að hafa byrjunar- og endastöð lyftunnar. Teikningin er ekki í skala og sýnir einungis nokkurn veginn þær staðsetningar sem aðilar Odinn Skylift sjá fyrir sér að geti gengið fyrir lyftuna. Ákvörðun um endanlega staðsetningu yrði tekin í samráði við bæjaryfirvöld í kjölfar breyts aðal- og deiliskipulags sem nú er í vinnslu.

Hugmyndir að staðsetningu byrjunar- og endastöðvar fyrir gondólalyftu.

Tillaga A:

Fyrir ofan Andrésartún. Aðkoma yrði frá Bæjarbrekku/Urðarvegi. Bilastæði yrði fyrir neðan byrjunarstöð lyftu.

Tillaga B:

Fyrir ofan Hlíðarvegsblokkina. Aðkoma yrði frá Hjallavegsbrekku. Bilastæði yrði neðan við byrjunarstöð lyftu.

Tillaga C:

Ef millistaur yrði ekki ofan á klettabelti eins og fyrir A eða B staðsetningu, heldur við gilið, þá myndi endastöð C færast vestar á Eyrafjall.

Endanlegar staðsetningar byrjunar- og endastöðvar yrði ákveðnar síðar í samráði við skipulags- og byggingarfullrúa Ísafjarðarbæjar og breytt aðal- og deiliskipulag sem er í vinnslu.

Vatn yrði safnað í söfnunartanka á Eyrafjalli og/eða Gleiðarhjalla. Ef á Gleiðarhjalla yrði því dælt upp á Eyrafjall.

Áfangi 1:

Lyfta með byrjunar- og endastöð niðri og uppi á Eyrafjalli.


Áfangi 2:

Veitingastaður á Eyrafjalli

Áfangi 3:

Hótel á Eyrafjalli.

Að öðru leiti þyrfti að útbúa göngustíga og aðstöðu fyrir ýmsa útivist á svæðinu.

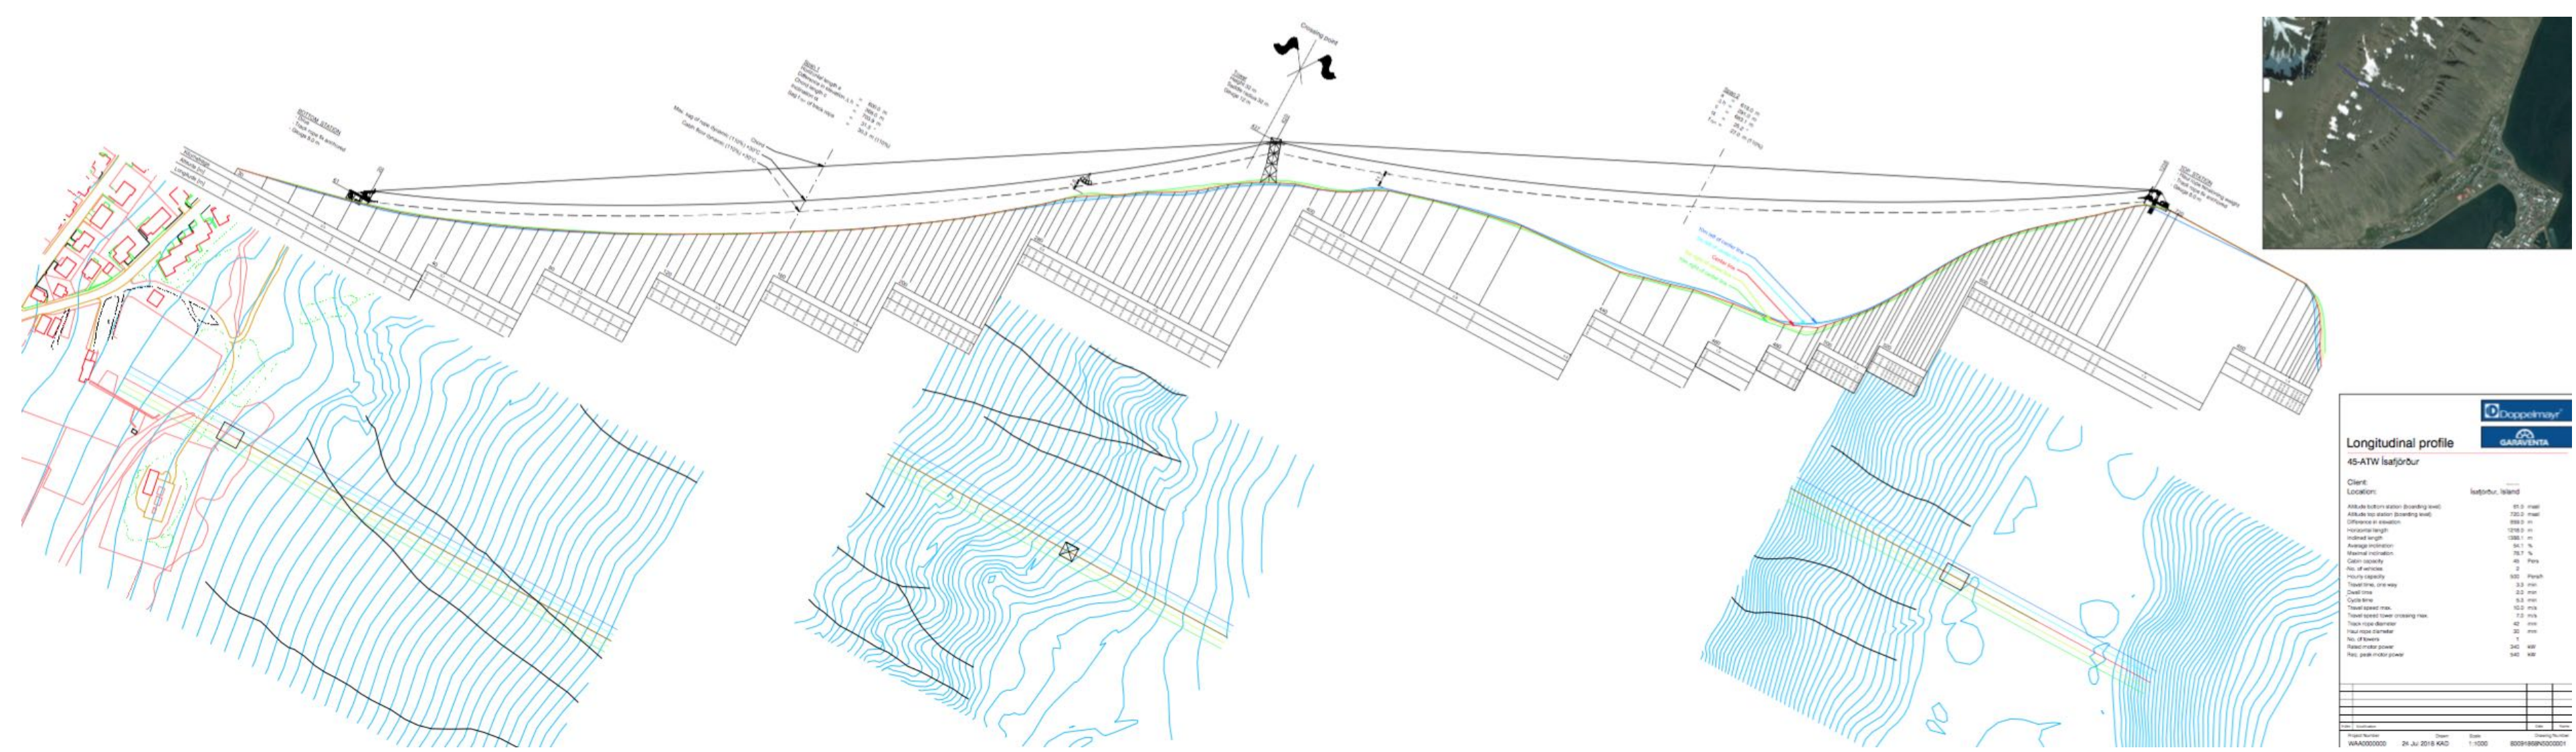

Longitudinal profile	
4S-ATW Isatorur	
Client	Isafjörður
Location	Isafjörður, Vestfirðir
Scale	1:1000
Author	Arkteo
Year	2019
Project No.	A.01.01
Client Contact	Ólafur Þorsteinsson
Client Phone	896 1111
Client Email	olafur@isafjordur.is
Author Contact	Arkteo
Author Phone	696 3699
Author Email	arkiteo@arkiteo.is
Project Start	2019-07-09
Project End	2019-07-09
Project Status	Concept

Breyting:

Aðalteikning

Landnúmer:
Staðgreinir:

Gondólalyfta
Ofan við Andrésartún
Ísafirði

Teikninganúmer: **A.01.01**

Grunnmyndir og útlit

Útgáfudagur: 09.07.2019

Mælikvarði: Ekki nákv. skali

Verknúmer: 2019-

Teiknað: eó

Yfirferð: eó

Gondólalyfta upp á Eyrarfjall

Hugmyndir að staðsetningu byrjunarstöðvar fyrir gondólalyftu.

Tillaga A:

Fyrir ofan Andrésartún. Aðkoma yrði frá Bæjarbrekku/Urðarvegi. Bílastæði yrði fyrir neðan byrjunarstöð lyftu.

Tillaga B:

Fyrir ofan Hlíðarvegsblokkina. Aðkoma yrði frá Hjallavegsbrekku. Bílastæði yrði neðan við byrjunarstöð lyftu.



Breyting:

Aðaltekning

Landnúmer:
Staðgreinir:

Gondólalyfta
Ofan við Andrésartún
Ísafirði

Teikninganúmer: **A.01.02**

Grunnmyndir og útlit

Útgáfudagur: 09.07.2019

Mælikvarði: Ekki nákv. skali

Verknúmer: 2019-

Teiknað: eó

Yfirferð: eó

