




Þingeyri 1:10.000

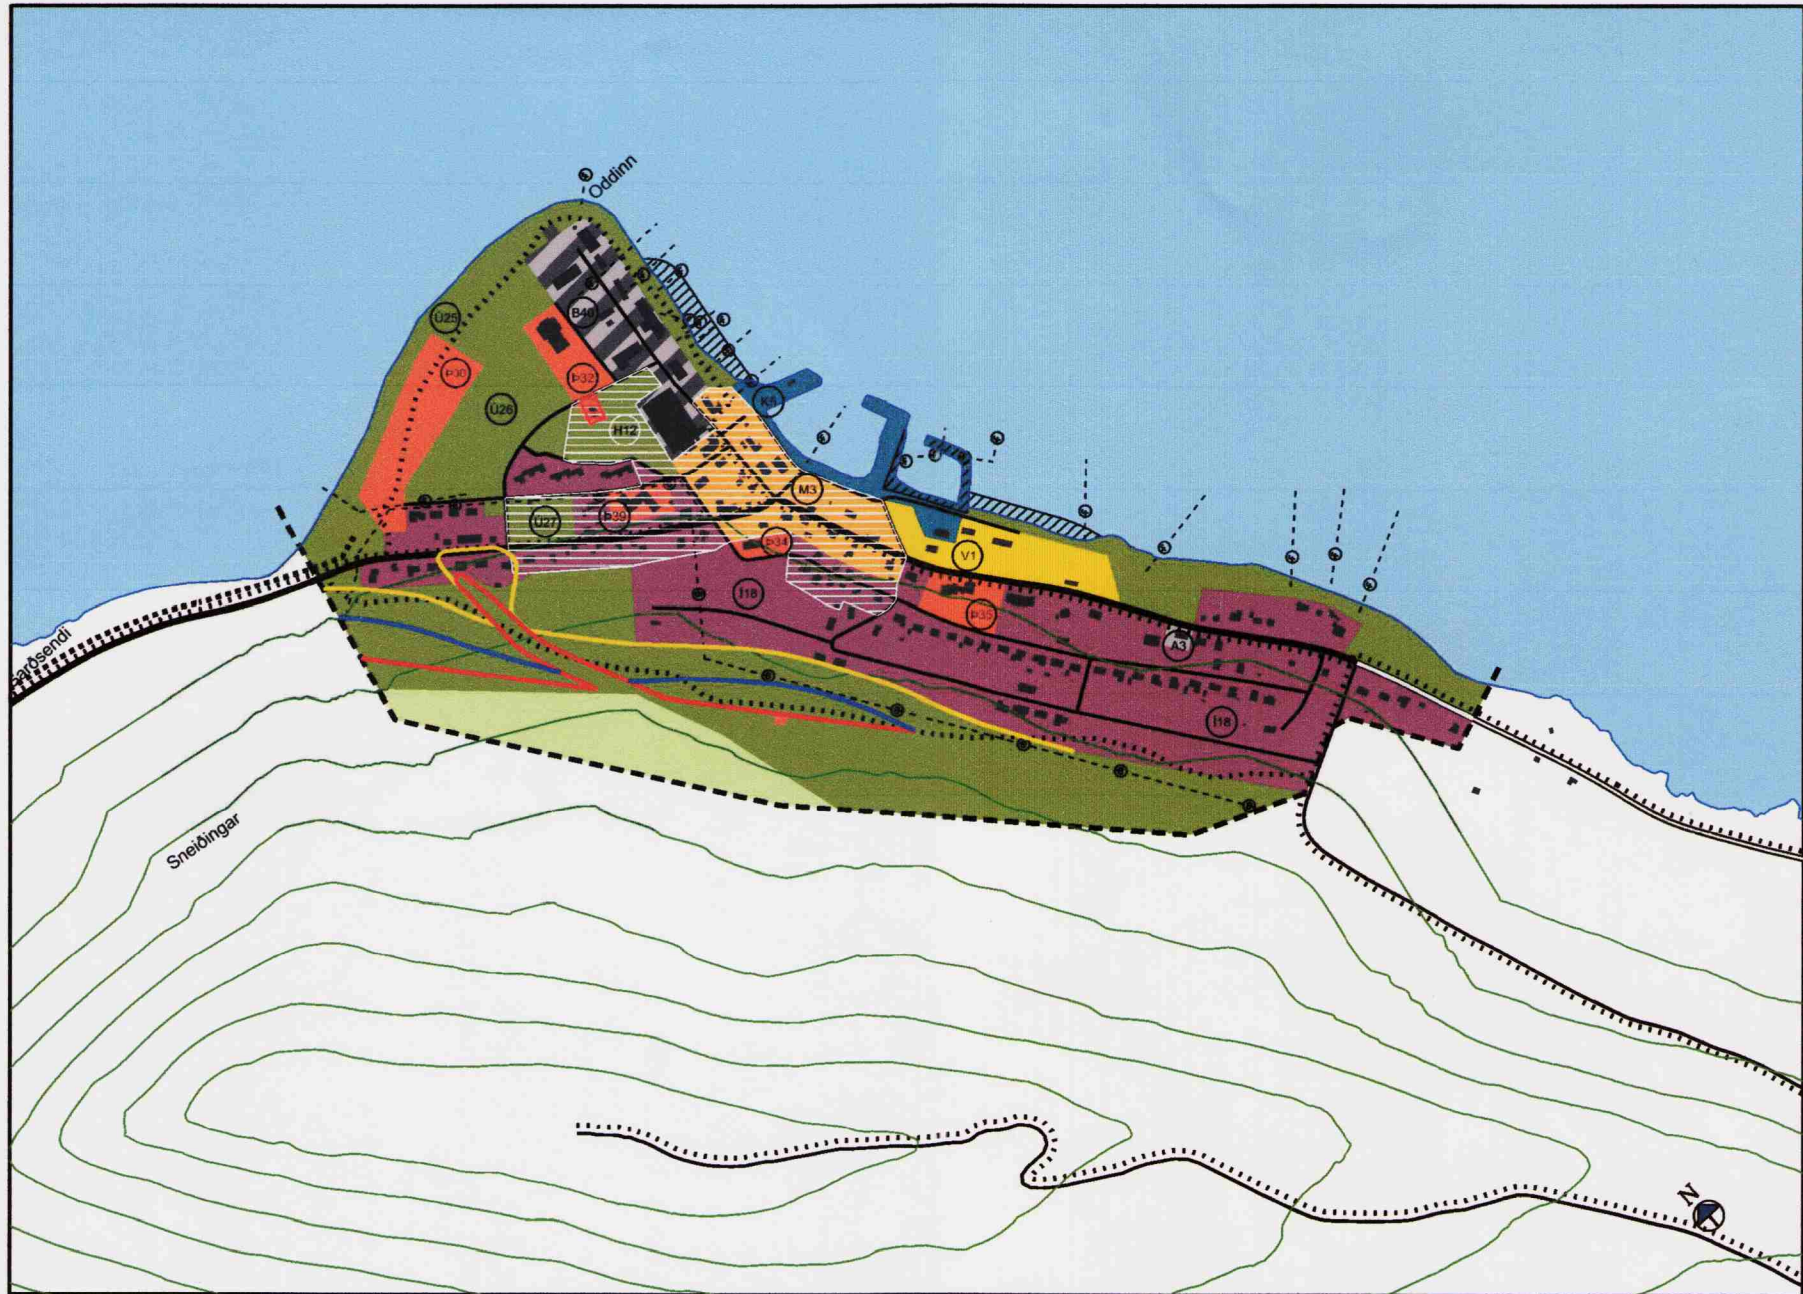

Hnífsdalur 1:10.000

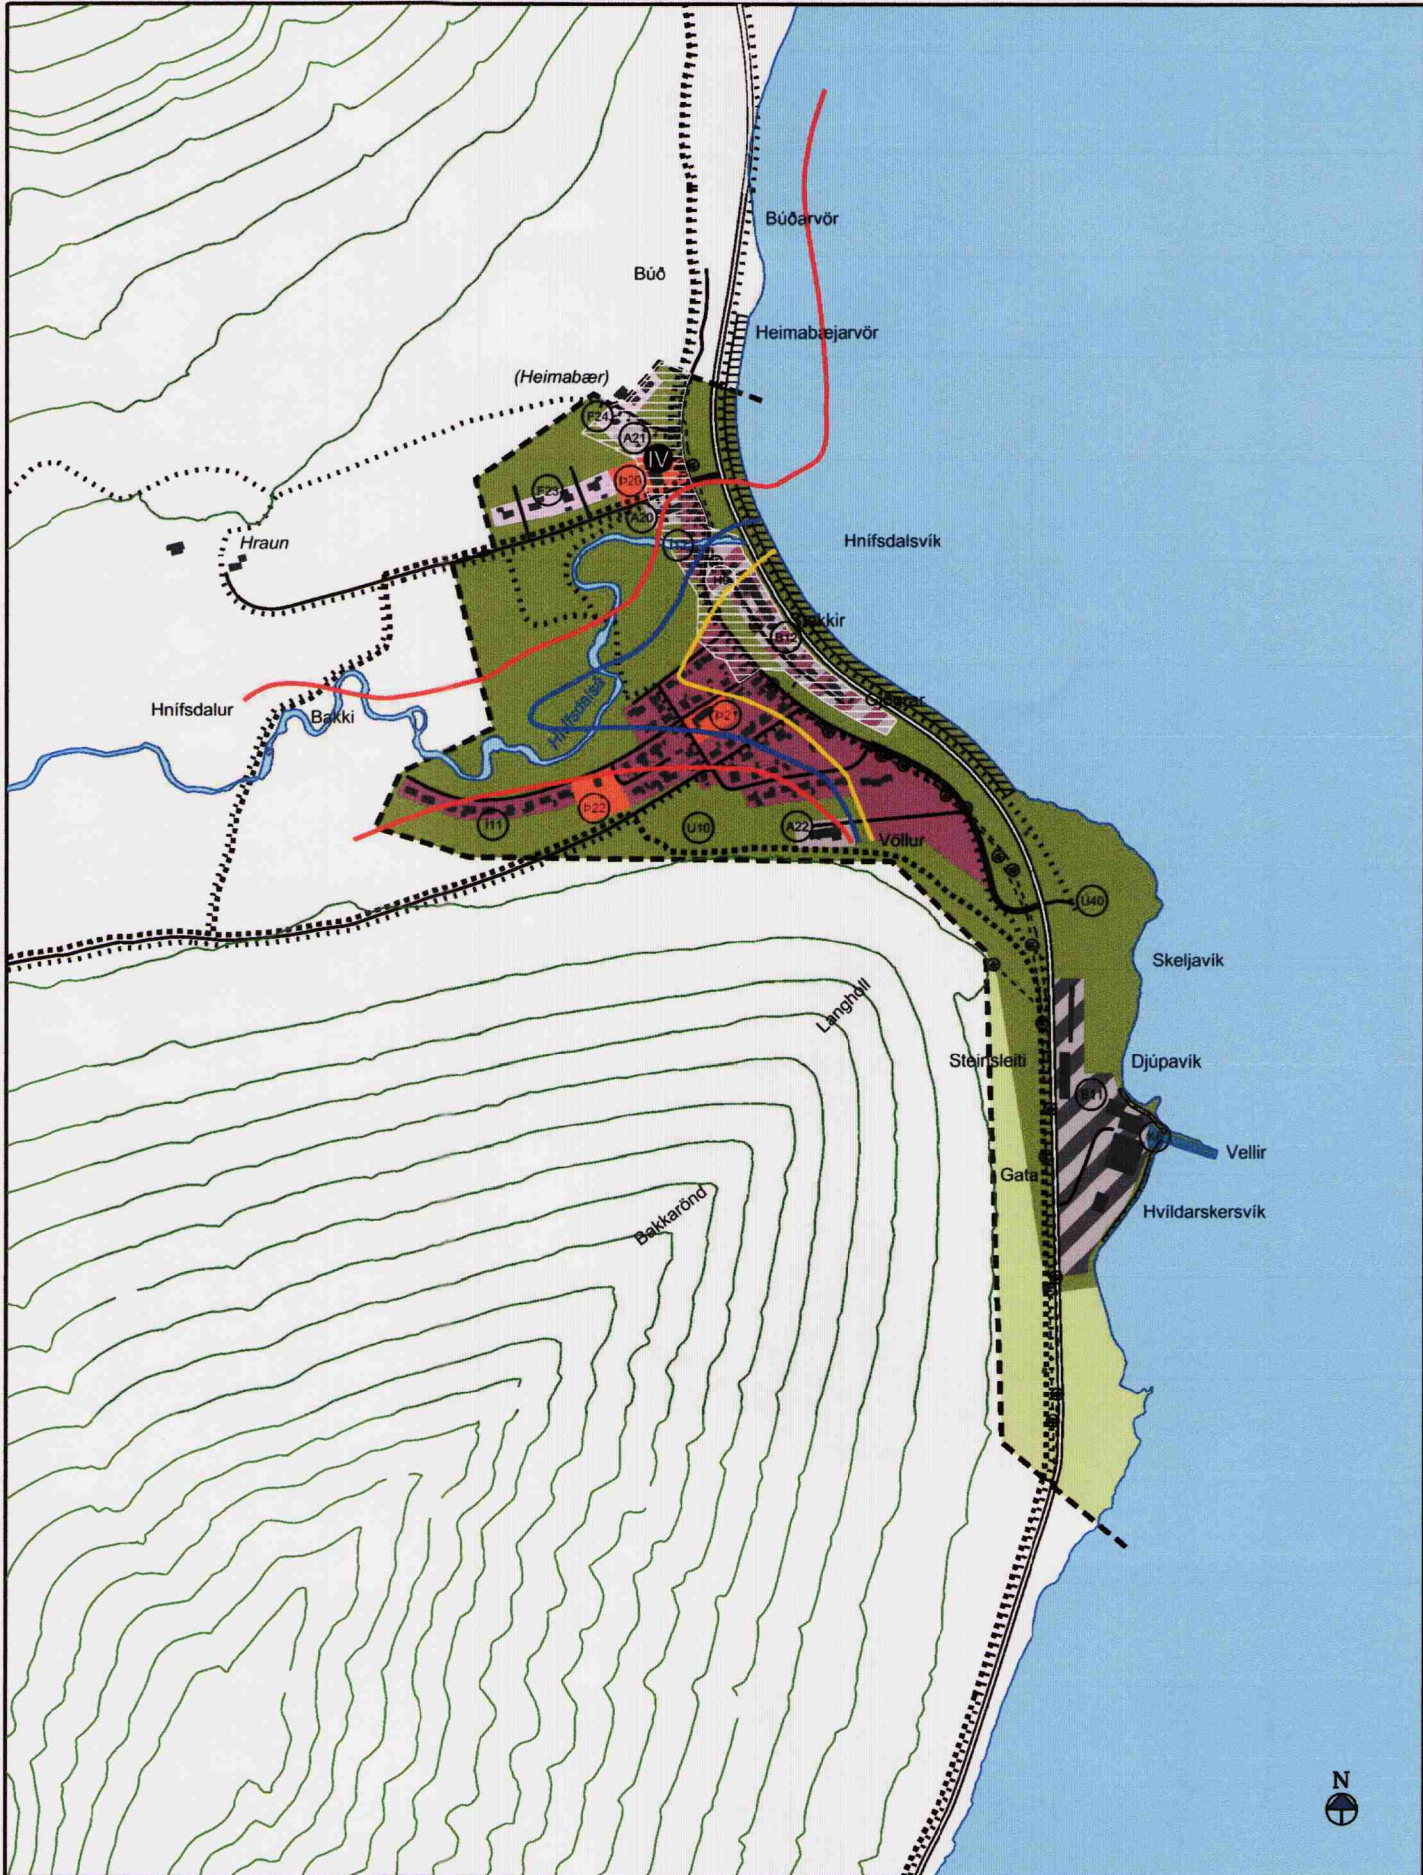

Flateyri 1:10.000

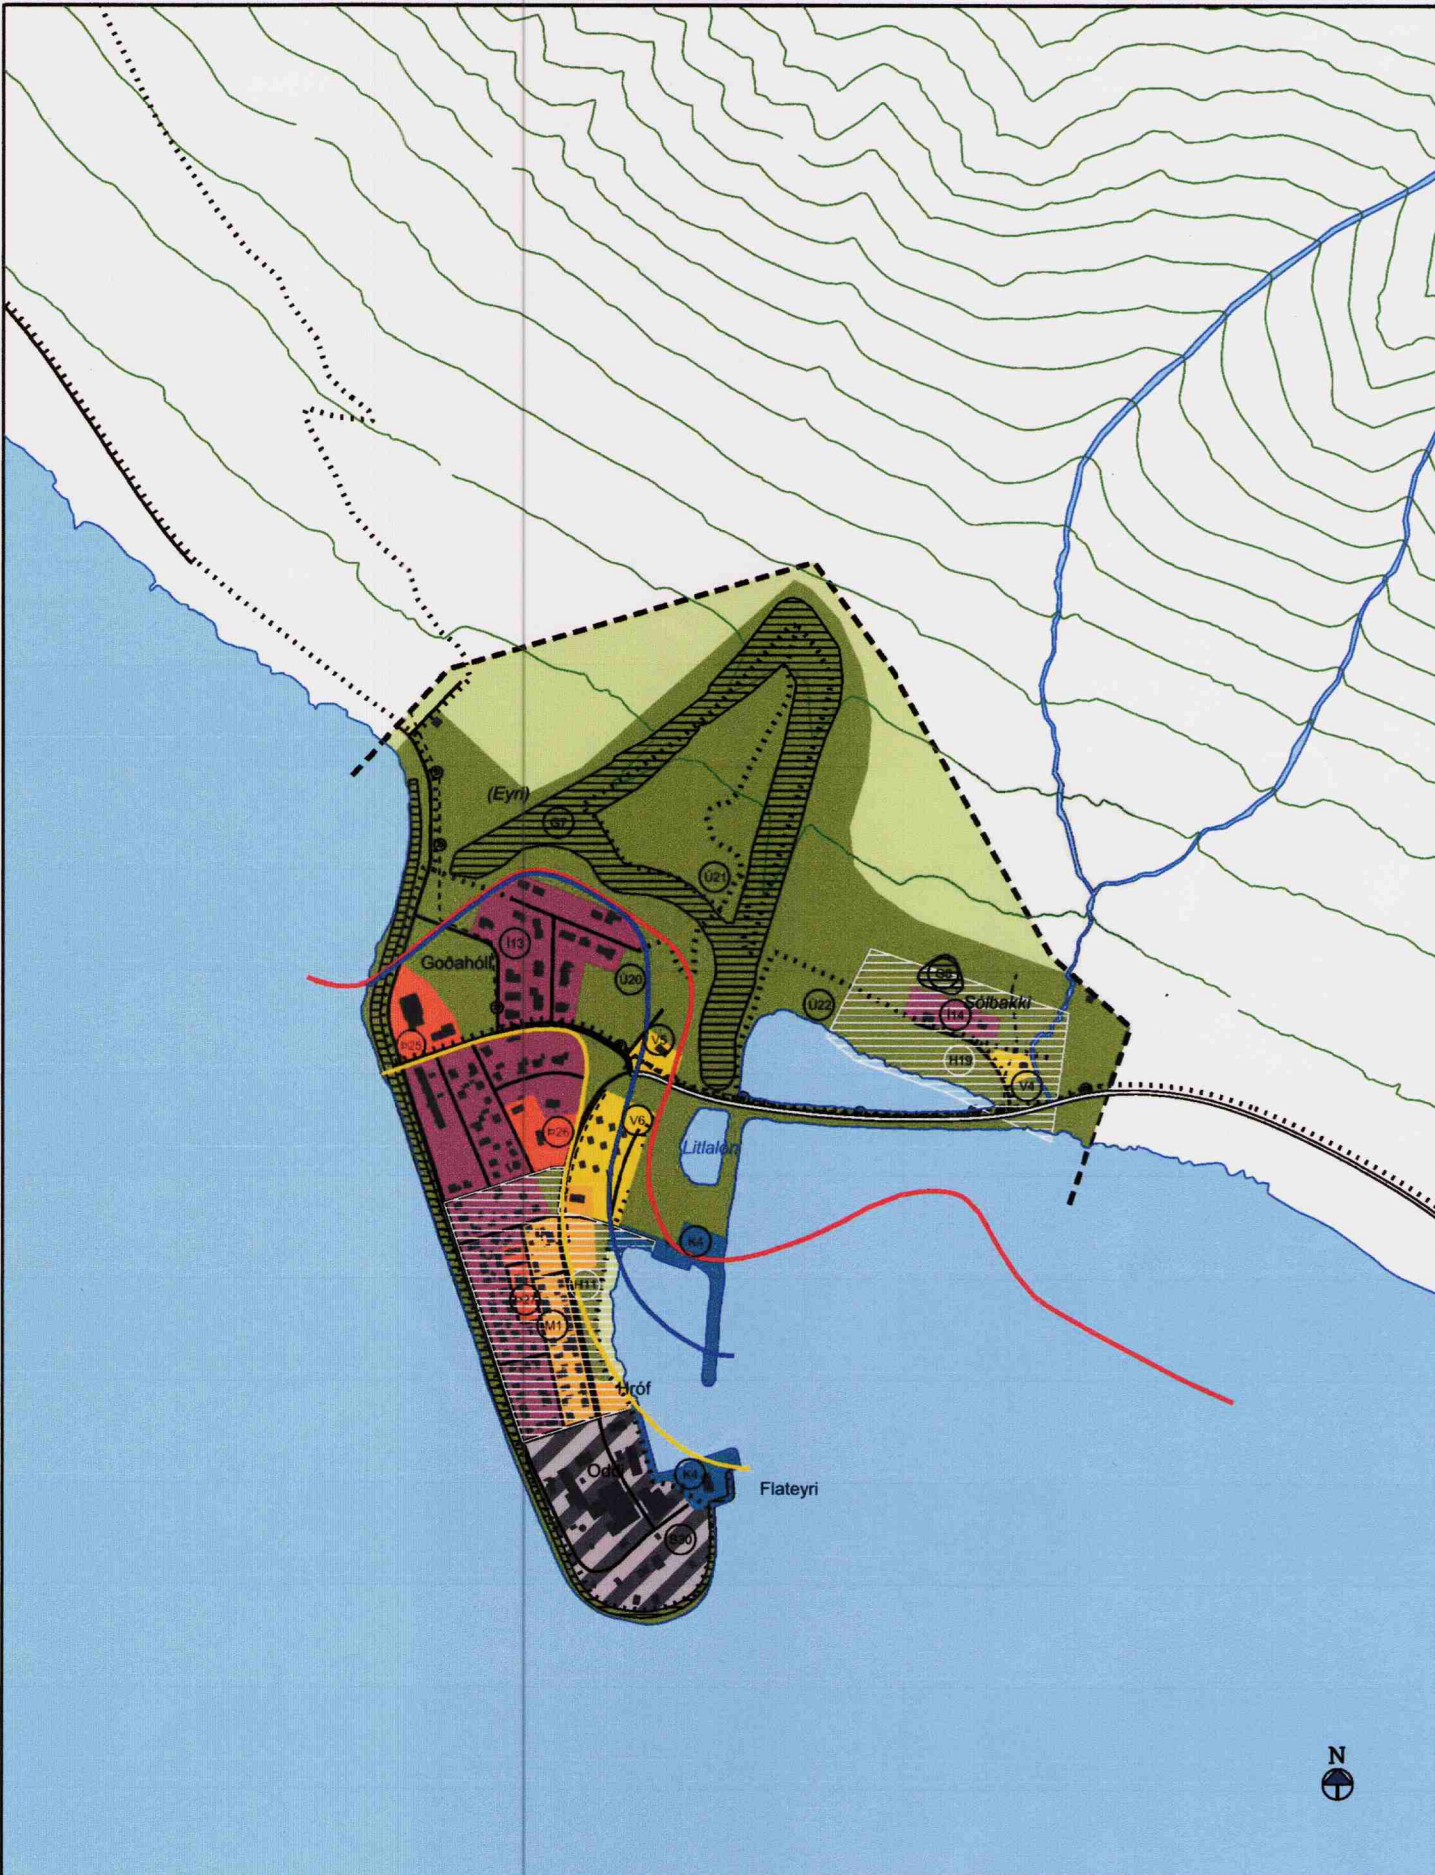

Suðureyri 1:10.000



Aðalskipulag þetta er staðfest með fyrirvara um niðurstöður mats á umhverfisáhrifum þeirra framkvæmda sem hðar eru mati á umhverfisáhrifum samkvæmt lögum nr. 106/2000.

Aðalskipulag þetta er staðfest með fyrirvara um niðurstöður staðbundins hættumats, samkvæmt lögum um varnir gegn snjóflóðum og skriðufólum nr. 49/1997 og reglugerð um hættumat vegna ofanflóða og flókun og nýtingu hættusvæða nr. 505/2000 m.s.br. við gerð deiliskipulags og afgreiðslu einstakra byggingar- og framkvæmdaleyfa.

Aðalskipulag þetta, sem auglýst hefur verið samkvæmt 18. gr. skipulags- og byggingarlaga nr. 73/1997 m.s.br. var samþykkt af bæjarsjónum Ísafjarðarbæjar þann 12. maí 2010.

Aðalskipulag þetta var afgreitt af Skipulagsstofnun til staðfestingar ráðherra samkvæmt 19. gr. skipulags- og byggingarlaga nr. 73/1997 m.s.br. þann 12. maí 2010.

Aðalskipulag þetta var staðfest af umhverfisráðherra þann 12. maí 2010.

Staðfesting
Máguður Þ. Magnússon

- Svæði fyrir íbúðabyggð
- Svæði fyrir þjónustustofnanir
- Miðsvæði
- Verslunar- og þjónustusvæði
- Athafnasvæði
- Iðnaðarsvæði
- Hafnarsvæði
- Sorpförgunarsvæði
- Svæði fyrir frístundabyggð
- Opin svæði til sérstakra nota
- Öbyggð svæði
- Landbúnaðarsvæði
- Vötn, ár og sjór
- Blönduð landnotkun
- Hverfisverndarsvæði
- Þjóðminjavendarsvæði
- Varnarmannvirki
- Náttúruverndarsvæði - svæði á náttúruminjaskrá

- C-svæði: Staðaráhætta vegna ofanflóða meiri en 3 af 10.000 á ári.
- B-svæði: Staðaráhætta vegna ofanflóða á bilinu 1-3 af 10.000 á ári.
- A-svæði: Staðaráhætta vegna ofanflóða á bilinu 0,3-1 af 10.000 á ári.
- Stofnbrautir
- Tengibrautir
- Salmbrautir
- Húsagötur - sýndar til skýringar
- Jarðgöng
- Undirgöng fyrir gangandi vegfarendur
- Flugbrautir
- Gönguleiðir
- Reiðleiðir
- Fjarskipti í jörð
- Fráveita í jörð
- Hita veita í jörð
- Rafveita í jörð
- Vatnsveita í jörð
- Sendar
- Mörk þéttbýlis

Ísafjörður 1:10.000

