



FAGRIÐHOLT 12. AÐRÐHAFAKÉST LITRIT

ÞAKKALLI = 1:5

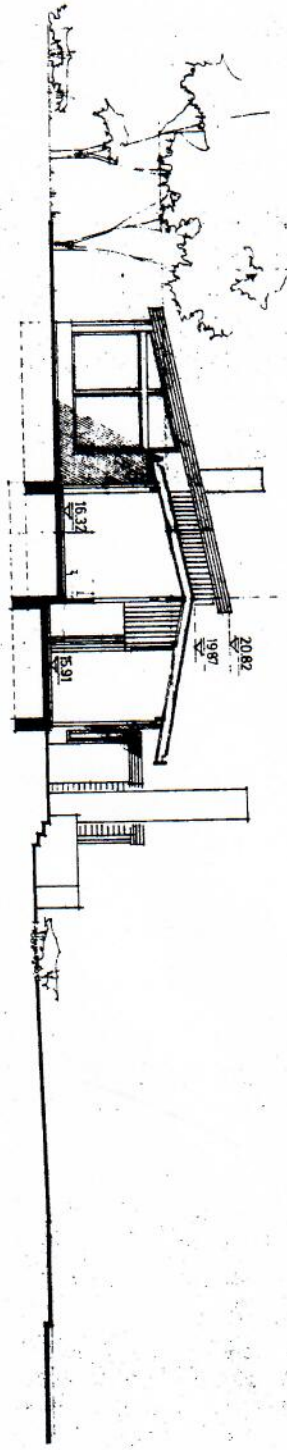


SKURÐUR A-A

ÓSKAÐ EFTIR AÐ ÞAKIÐ VERÐI  
LENG TIL SAMRÆMIS VIÐ  
ÞESSA TEIKNINGU

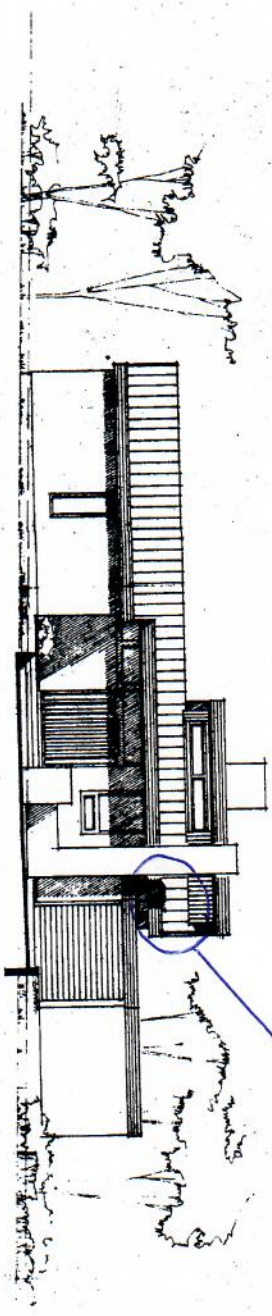

AUSTURHLID

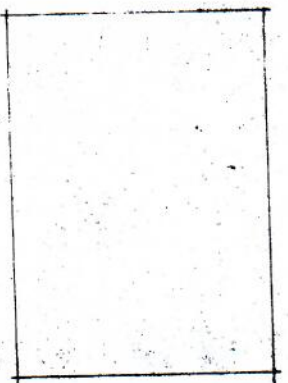

FINNUR BERGISSON, ARKITEKT  
HAUHLID 20, R.

FAGRIÐHOLT 12 ÍSAFIRÐI  
DÚLTSKÝND OG SKURÐUR  
TEIKNAD

M 1:100  
13.7.75