


Afstöðumynd

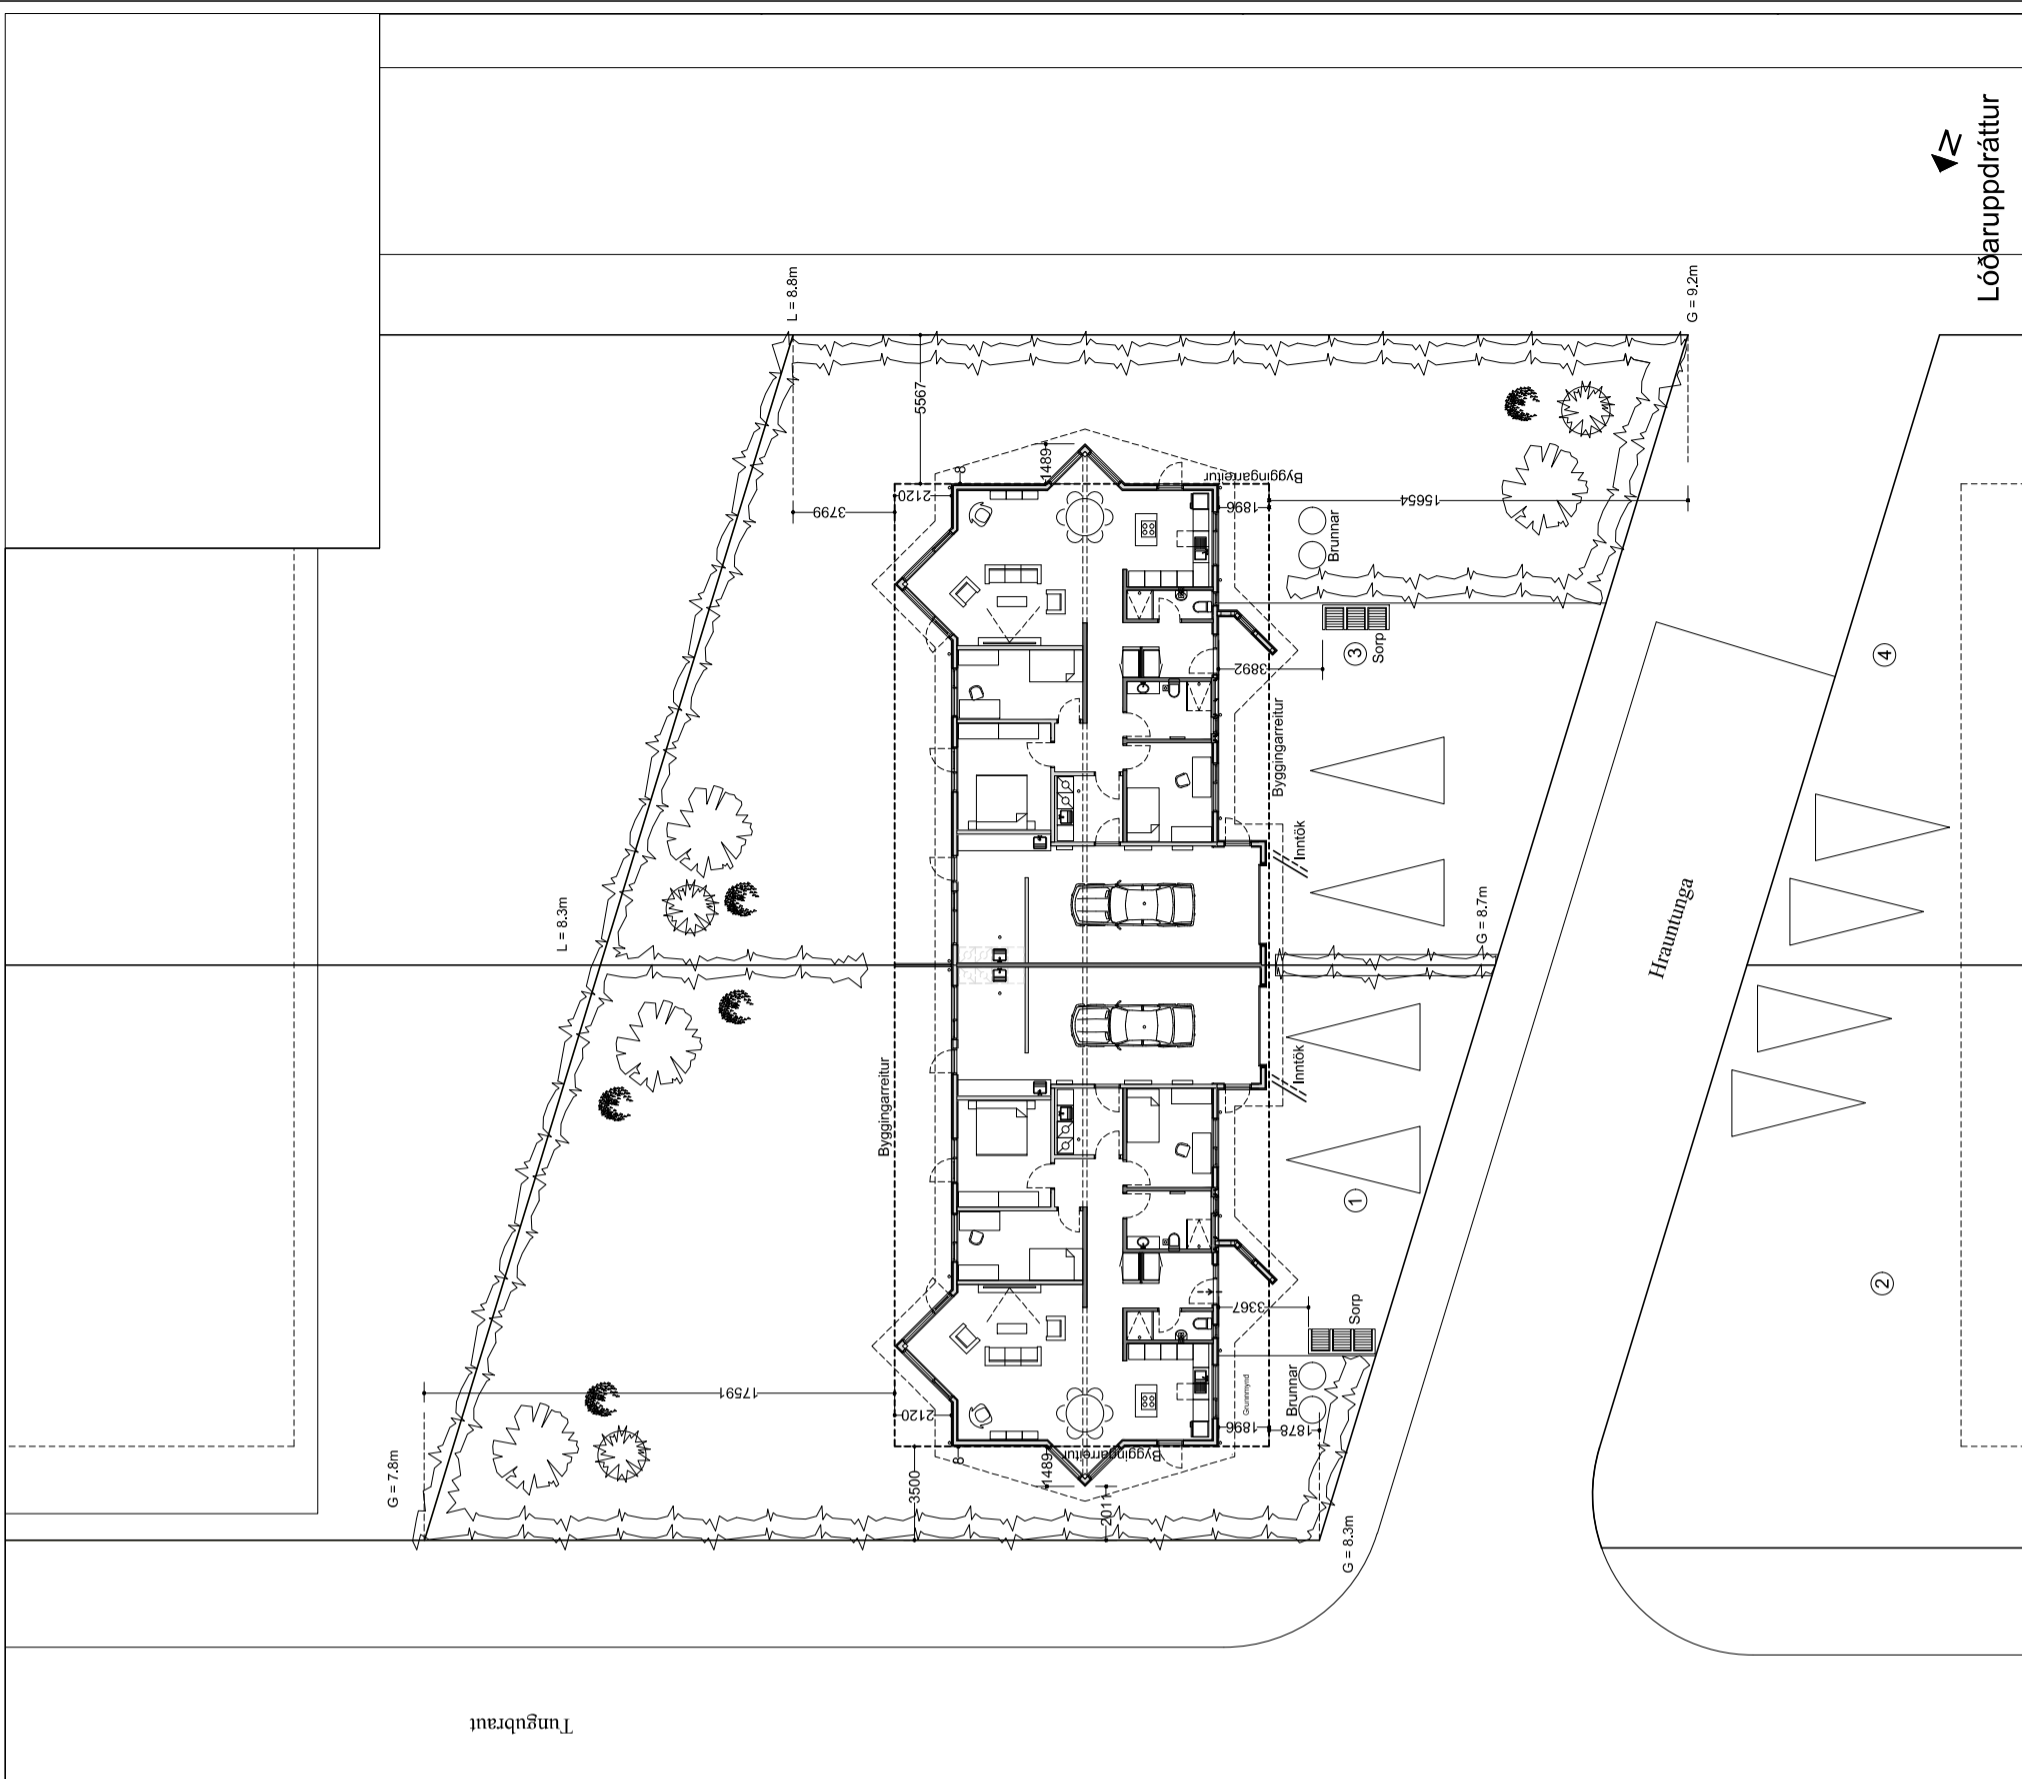

Lóðaruppráttur

Tækniþjónusta Vestfirjaða
Aðalstræti 26, 400 Ísafirði. Sími: 456 3902

Hrauntunga 1 og 3
Lóð og afstöðumynd

21-02-1883

1/200, 1/500 (A2)

Dagsetning	Nað	Útg.	Breyting	Num
10.05.2021	HANSOS			
05.2021	HA			
05.2021	SOS			