
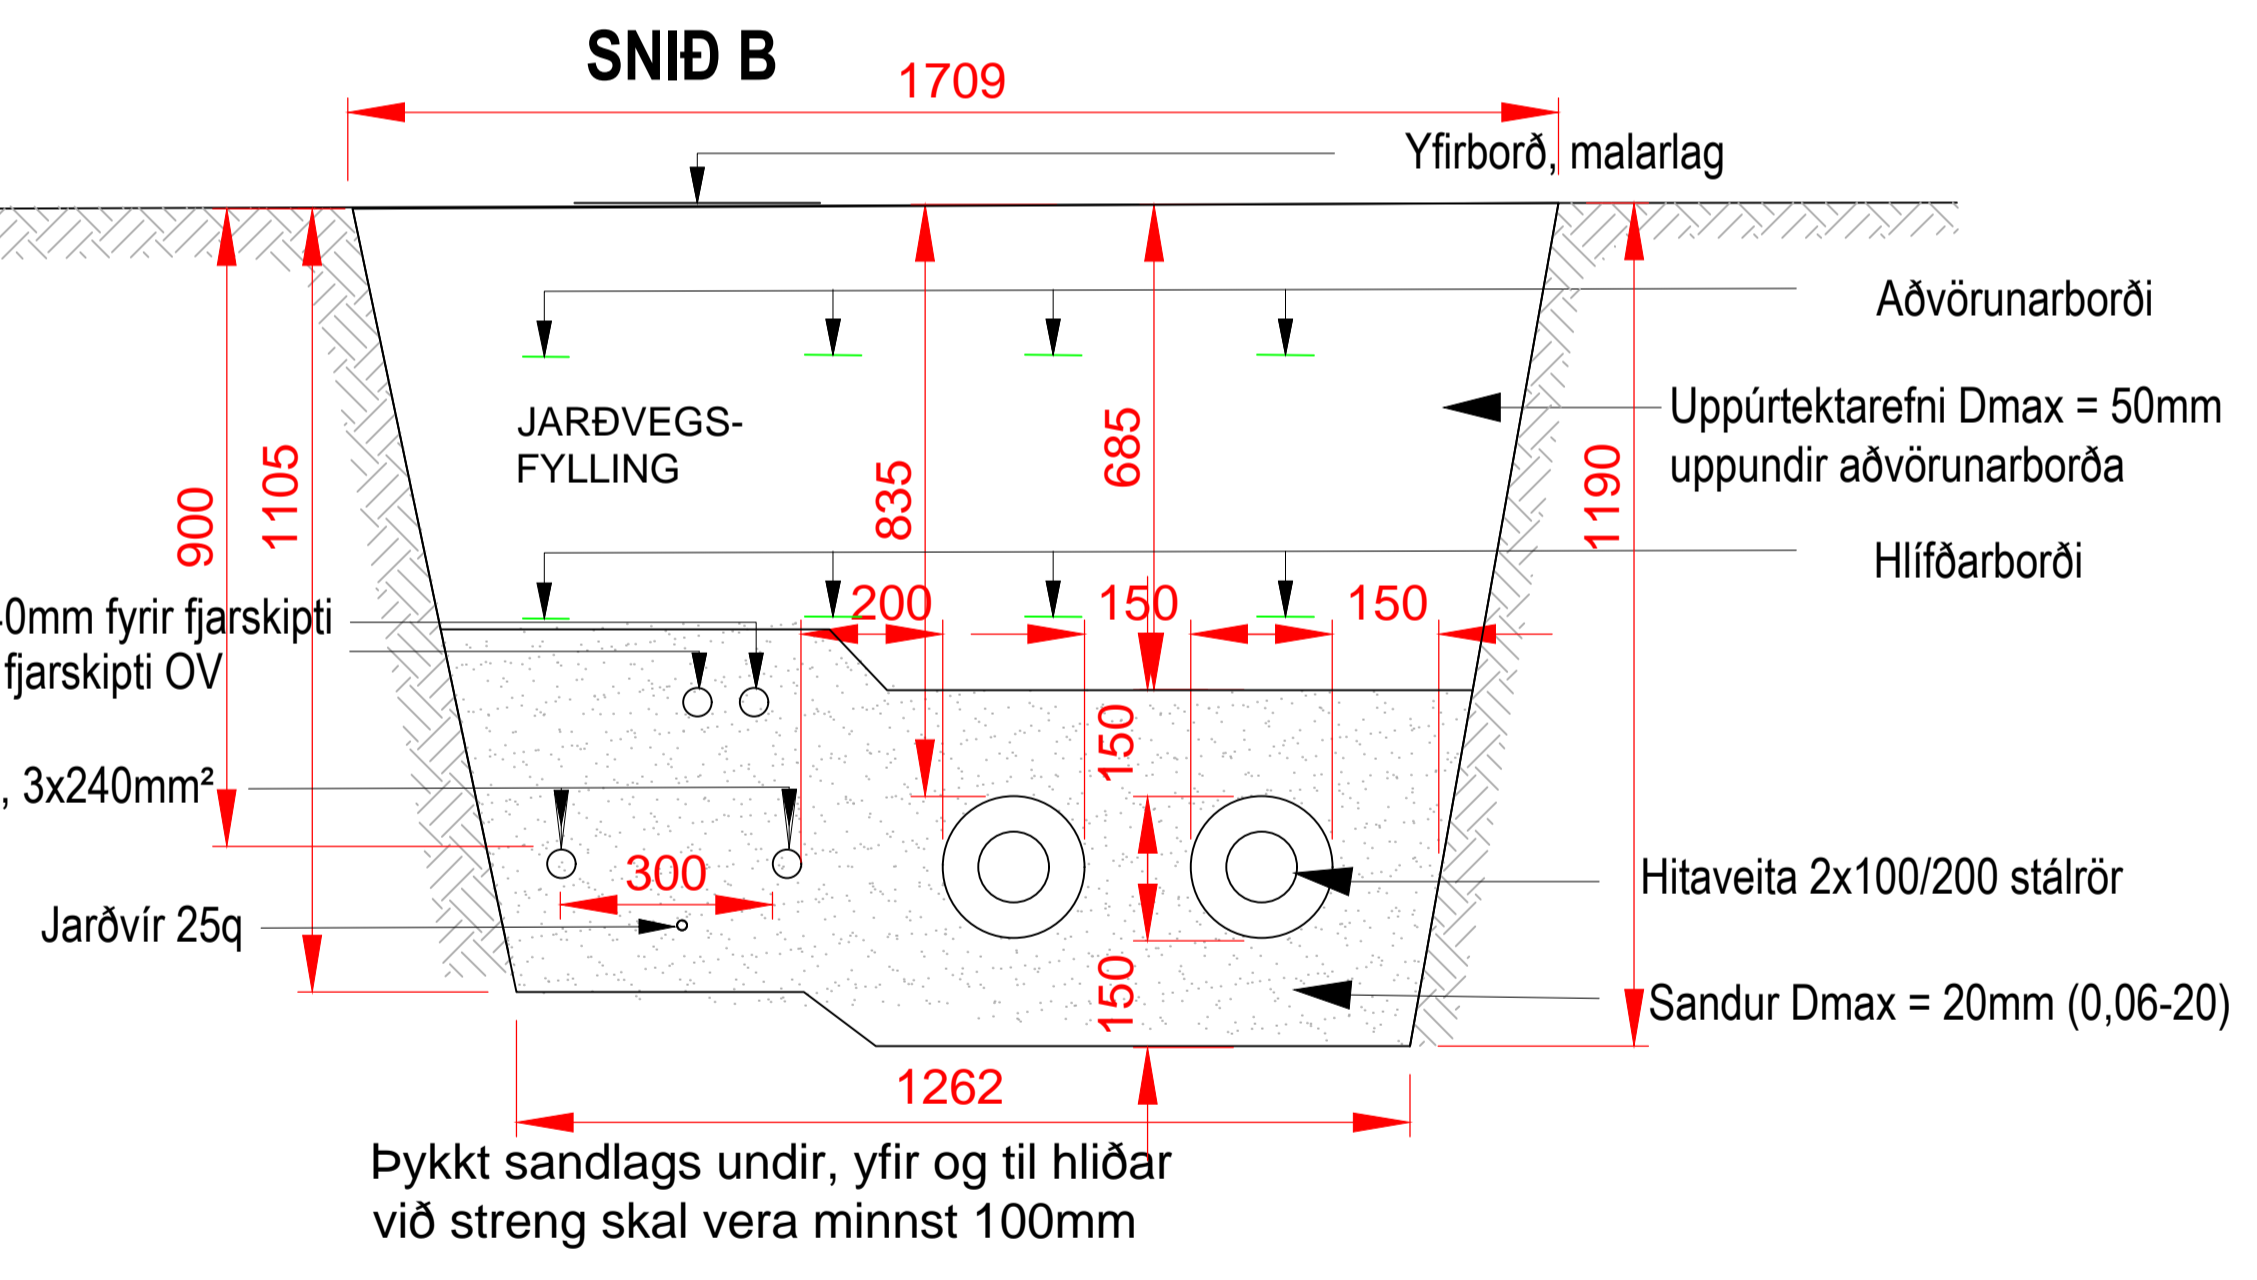
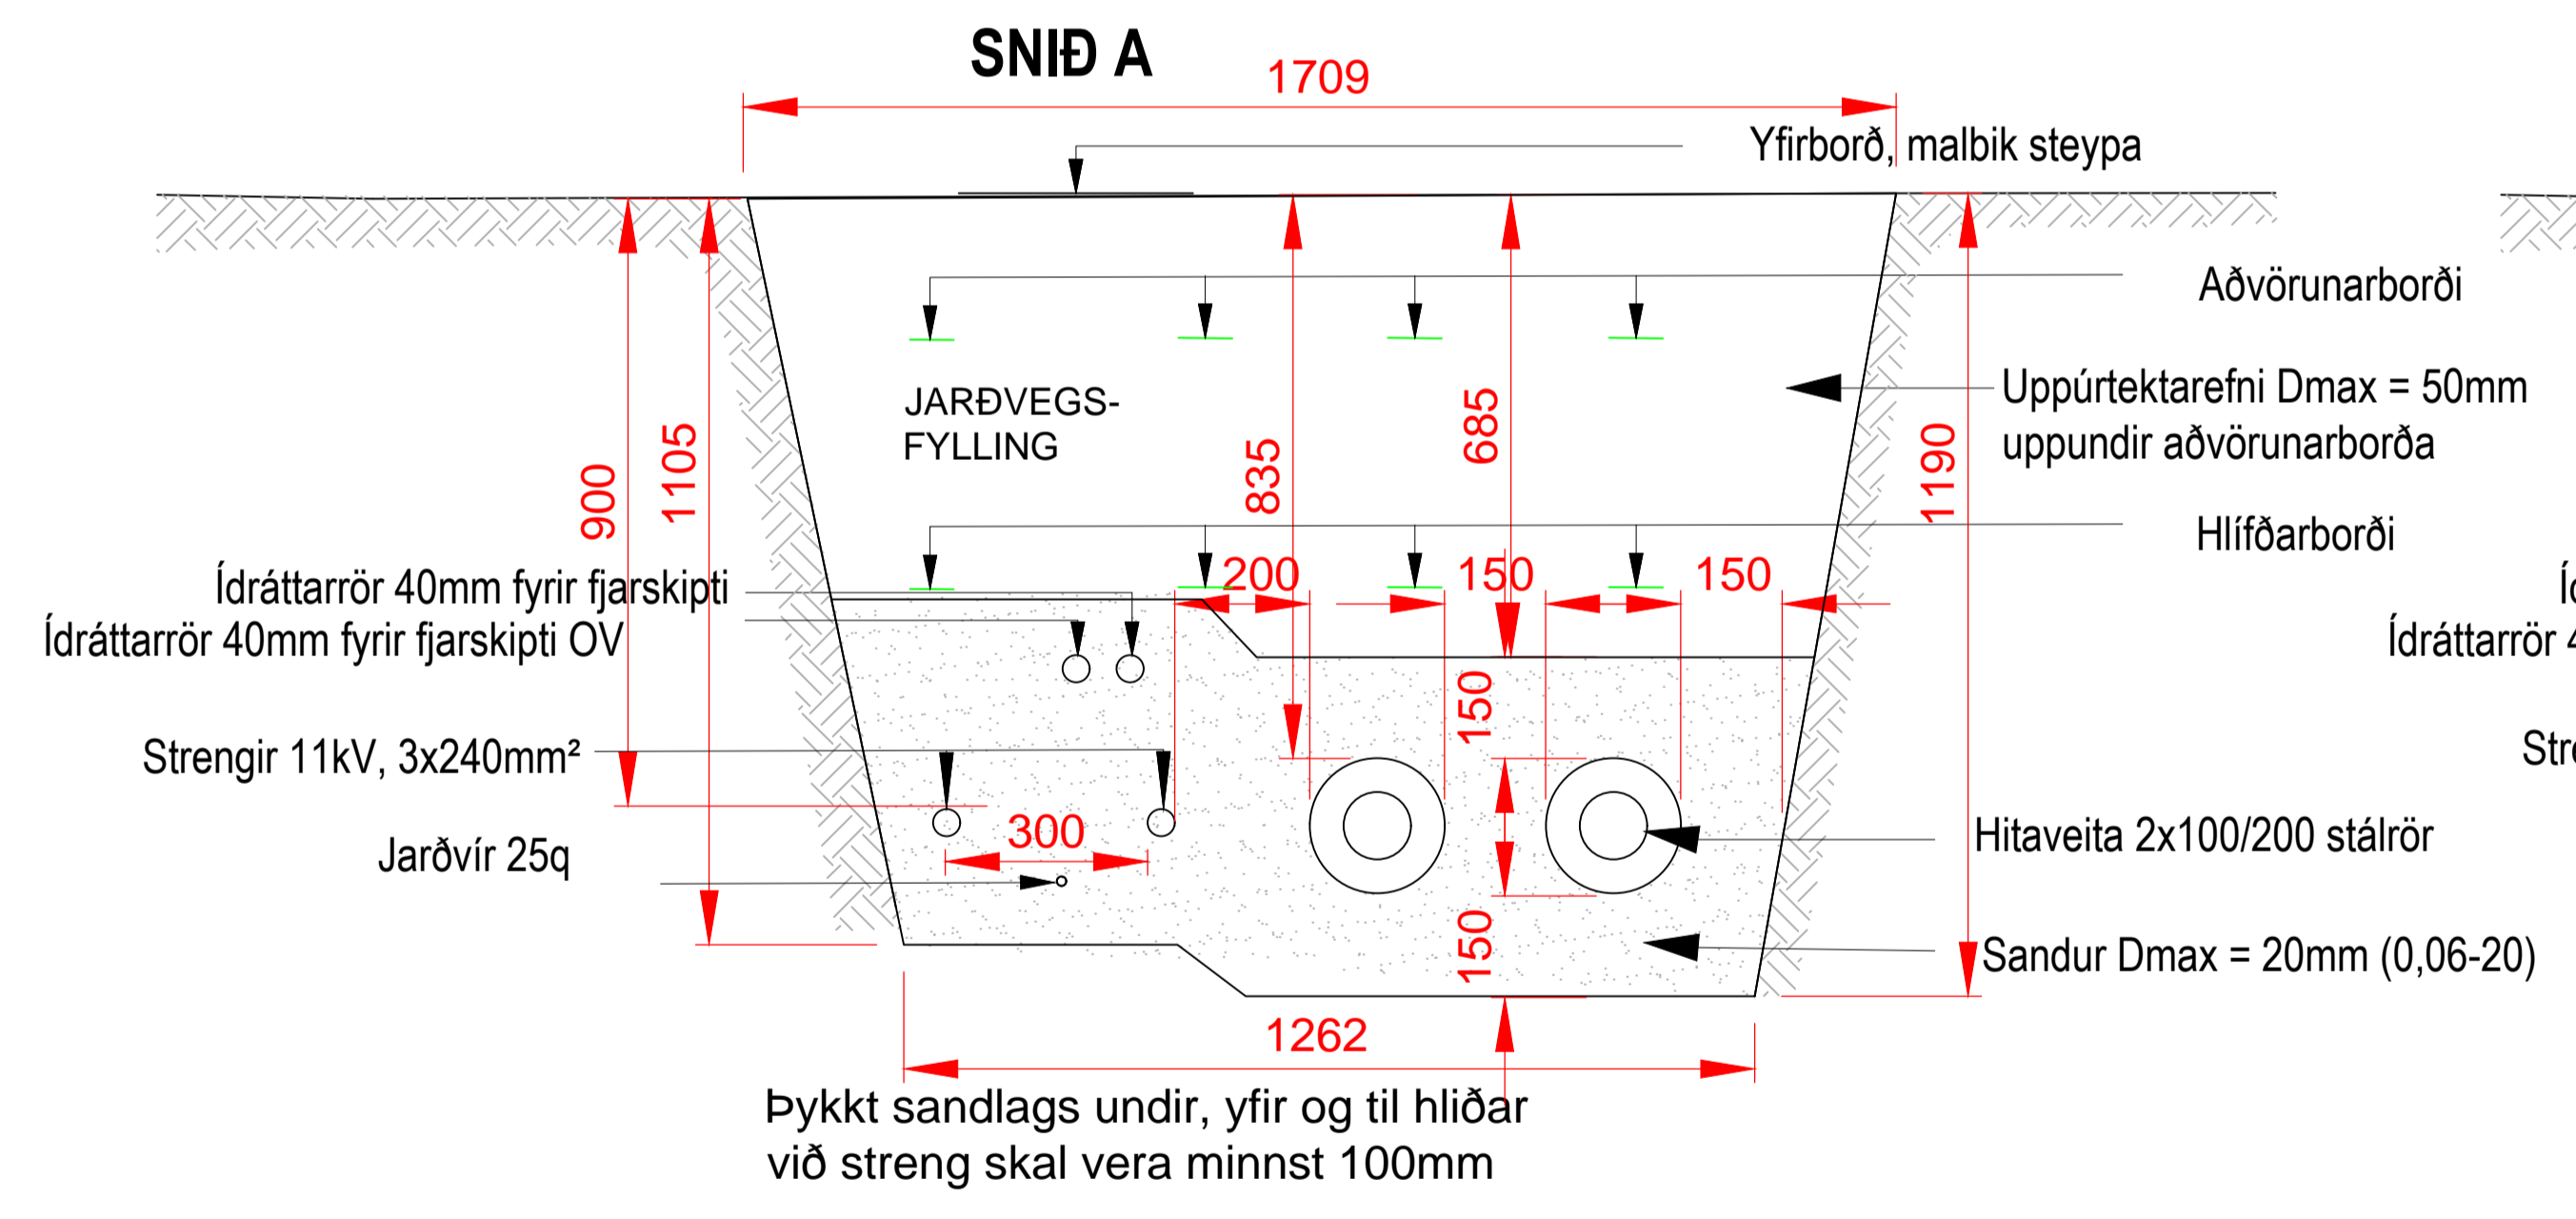
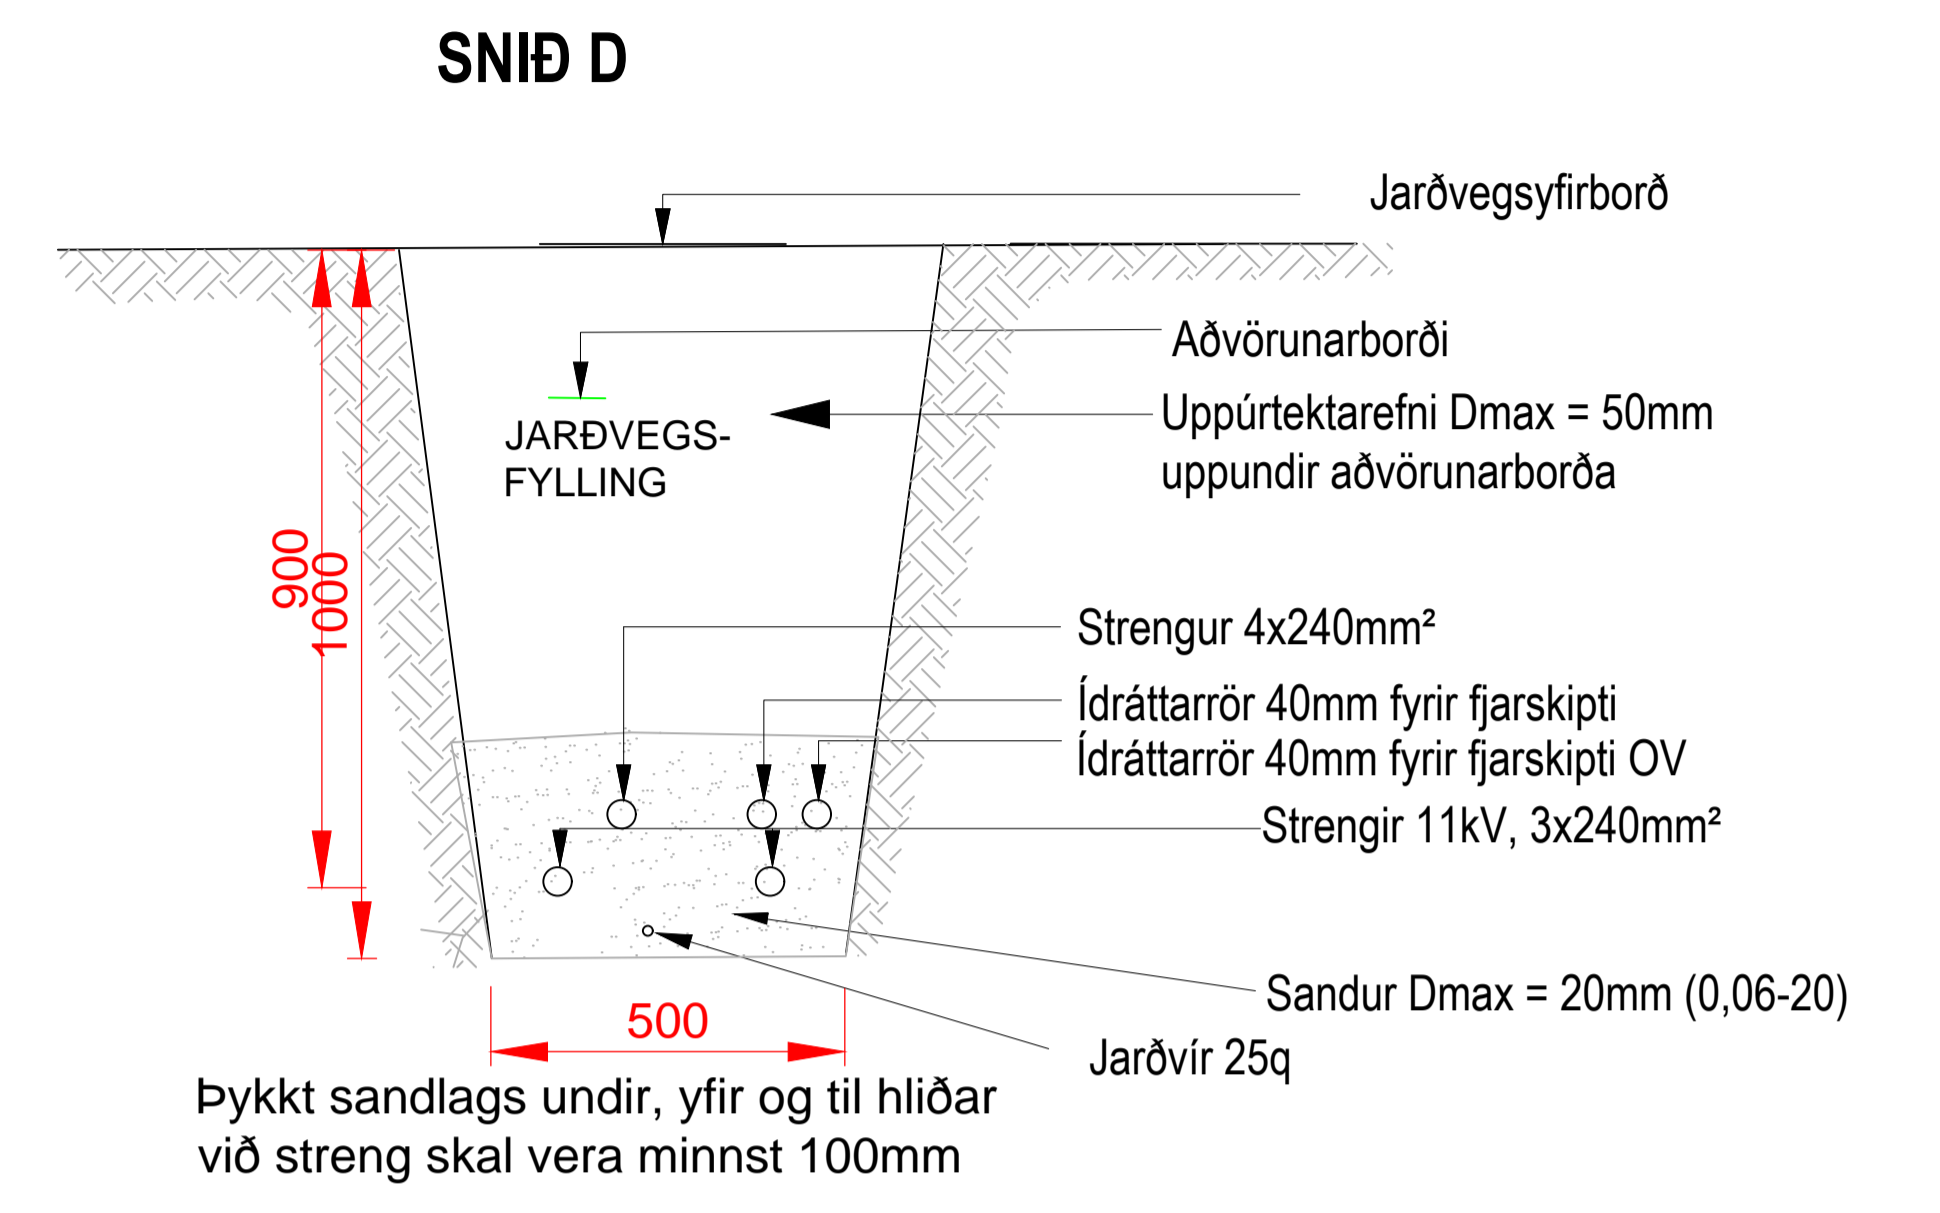


Vinnu gögn

Vistað 27/12/2021 10:59:20 Úprentun 08:45:53

ÚTG.	DAGS.	ÚTGÁFUFERILL	HANNAÐ	TEIKN.	YFIRF.
####	####	####	##		
####	####	####	##		
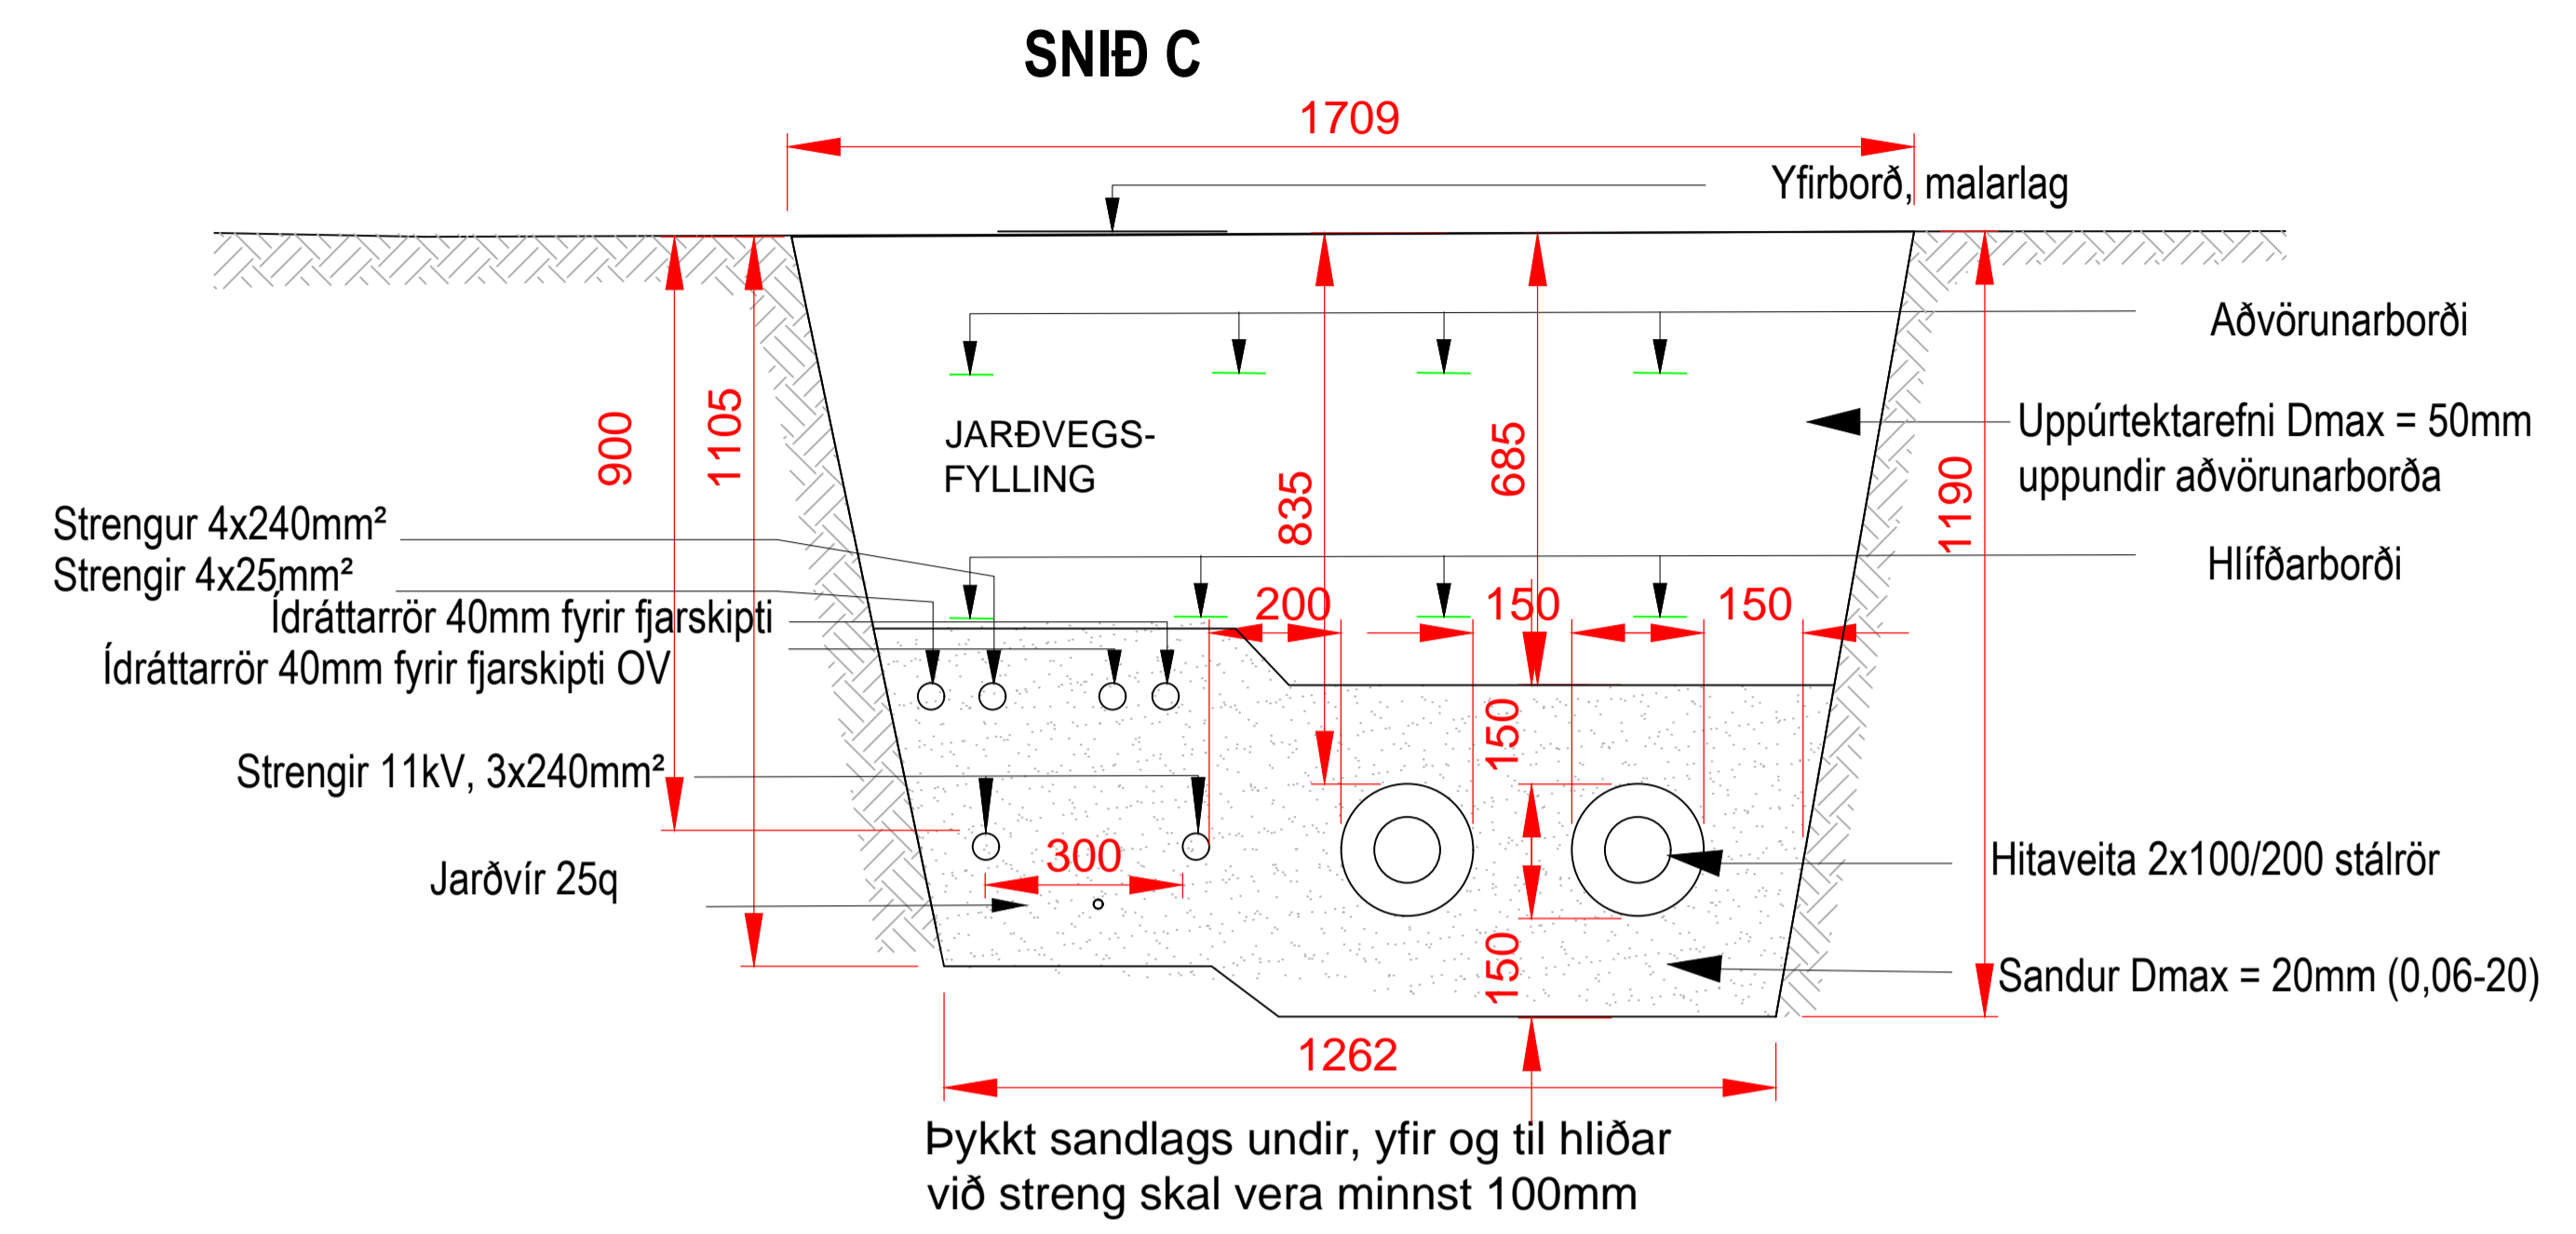

FARA SKAL EFTIR FYRIRMÆLUM FRAMLEIÐENDA STRENGJA VARDANDI BEYGJUGEISLA OG TOGPÓL

##


Snið í skurð
Suðurtangi

2903_028

##

TEIKNINÚMÉR	BLAÐSTÆRD	HANNAÐ	##	##
###	A1	TEIKNAD:	##	####
#####	YFIRFARID:	##	####	
DAGS.	MÆLIKVARDI	ÚTGÁFA		
##	####	##		

Útgáfunúmer og dagsetning aðaluppdráttar: ####
Hönnuður: ###
Hönnunarsjón:

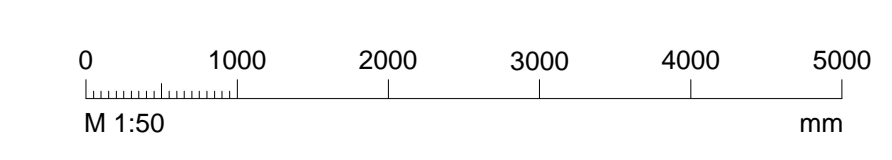

0:\O\Okuzi Vestfjarda_2903\028_Hönnun og gerð úrboðsgröna fyrir fjármála- og rafveitakerfi á Suðurtangi í sveitungráttunum (Snið í skurð) efla.dwg