


Aðalstræti 40, Þingeyri L140718

	X	Y
1	294985.58	605324.96
2	295005.71	605309.20
3	294988.69	605286.49
4	294968.17	605302.11

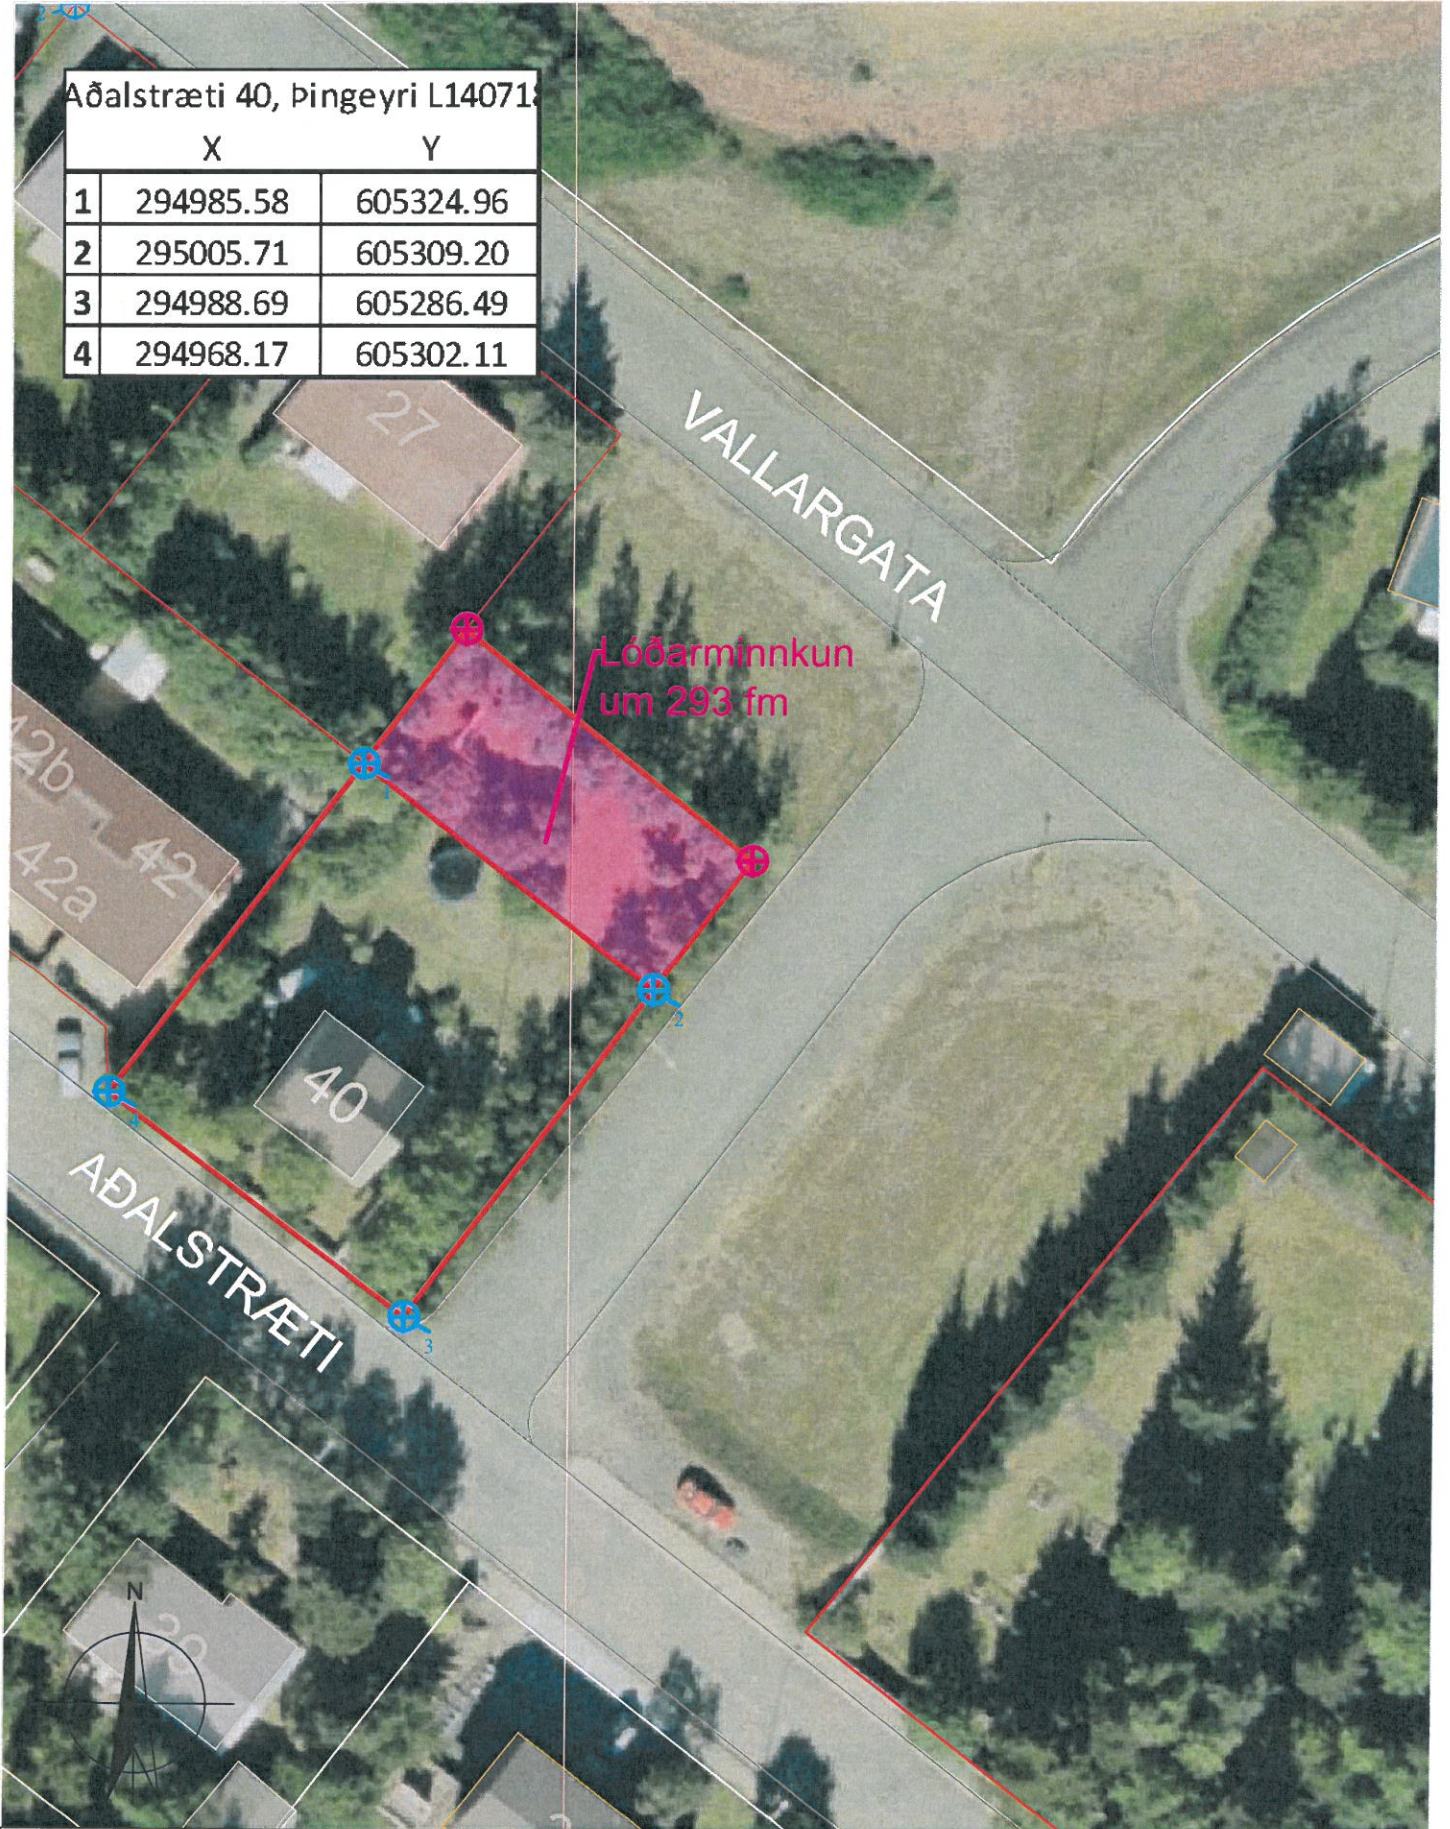

Lóðarmínnkun
um 293 fm

ADALSTRÆTI

VALLARGATA



Tæknideild
Hafnarstræti 1, 400 Ísafirði
Sími: 450 8000
email: bygg@isafjordur.is

Aðalstræti 40, Þingeyri
Stærð: 733,3 fm. Skráð stærð: 1.026,3 fm
Landnr. 140718 Ísafjarðarbær

Mælikvarði: 1:500 (A4)
Dagsetning: 30.1.2023
Teikning uppfært:
Teiknað: HPM
Málsnúmer: 2022 12 0071

Handwritten signature in blue ink: Þamp. J. h. Þingeyri