

BYGGINGARLÝSING

Tankurinn er samkomustað, opinn almenningi, mannvirki, sem gert er að megin hluta úr tveimurhelmingum olútanks sem áður stóð á Þingeyri. Hönnun "Tankans" er höfundarverk japanska arkitektsins Yasuaki Tanago. Annar hluti olútankans myndar þak yfir samkomustað fyrri almenning og er borinn uppi af þremur grjóthnullungum. Hinn hlutinn er hluta niðurgrafinn og myndar vegg í hring og hallandi gólf, án þaks, þar sem sem safnast má saman og horfa til himins. Bæði rýmin eru opin og óupphituð.

Veggir, botn og þak tanksins eru úr 6mm þykku stáli. Þak (áður botn) verður styrktur með IEP-bitum og festur kyrfilega niður í náttúrugrjótin 3 sem halda honum uppi. Gólf og skábrautir undir þakinu verða steinsteypt og mattslípuð. Gólf í niðurgrafna hlutanum verður gisinn timburpallur og niðurfali undir pallinum en aðgengilegt um gaumlúgu. Handrið er við skábraut frá efra gólfi að því lægra, 90cm hátt en mesta fallhæð er 90cm. úr 6mm stálplötu valsað í boga eftir formi skábrautarinnar. Byggingin er ekki upphituð en raflýsing verður og aðgengi að rafmagni um vatnsvarinn úti tengil. Rafmagnstafla er í vatnsheldum skáp sem er áfastur handriði. Ytraútlit byggingarinnar er ómálað stál, ryðrautt að lit. Aðgengi er frá Sjávangötu og bílastæði á lóð eru tvö en önnur stæði á svæðinu nýtast einnig á álagstímum. Aðgengi sjúkra- og slökkvibíla er frá Sjávangötu og verður akfært umhverfis bygginguna. Frágangur lóðar verður slétt land með einstaka hól, þakið grasi. Stærðir
Lóð er 1918m²
hvor tankur er 8,5 metrar í þvermál.
Flatarmál hvors hluta er 56,7m² **alls: 113,4 m²**
Rúmmál undir þaki er 198,45m³ og opins hluta 187m³ **alls 385,45 m³**
Nýtingarhlutfall: 56,7/1918 = **0,03**

skráningartafla


í vinnslu

Sjávangata 16
TANKURINN ÞINGEYRI


GRUNNMYND, ÚTLIT OG SNEIDING
MKV: 1:100
DGS: 15.MAÍ 2019
TEIKNAD: PK
YFIRFARIÐ: FM

PKDM ARKITEKTAR
Brautarholti 4
105 Reykjavík
palmar@pkdm.is
pkdm.is


teikn.nr. **A-100** breyt.

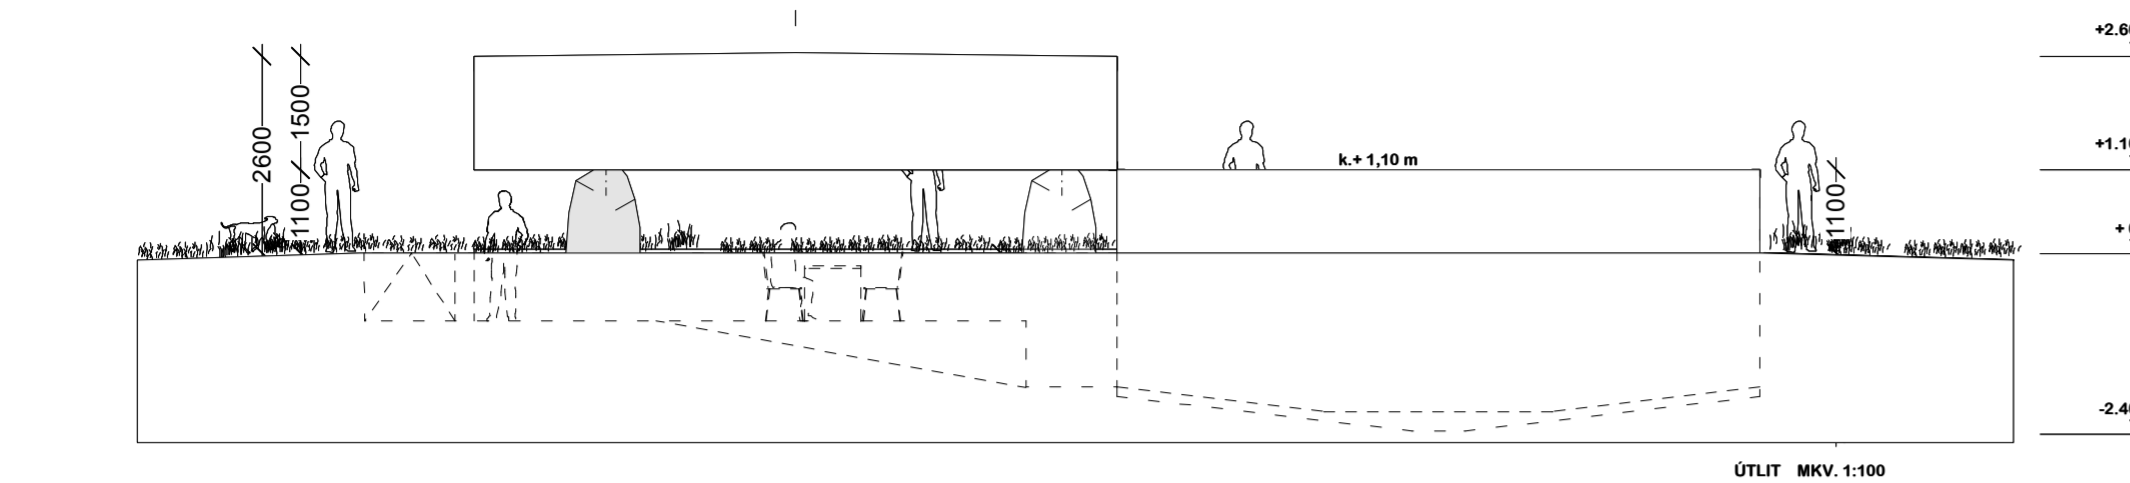


ÚTLIT MKV. 1:100

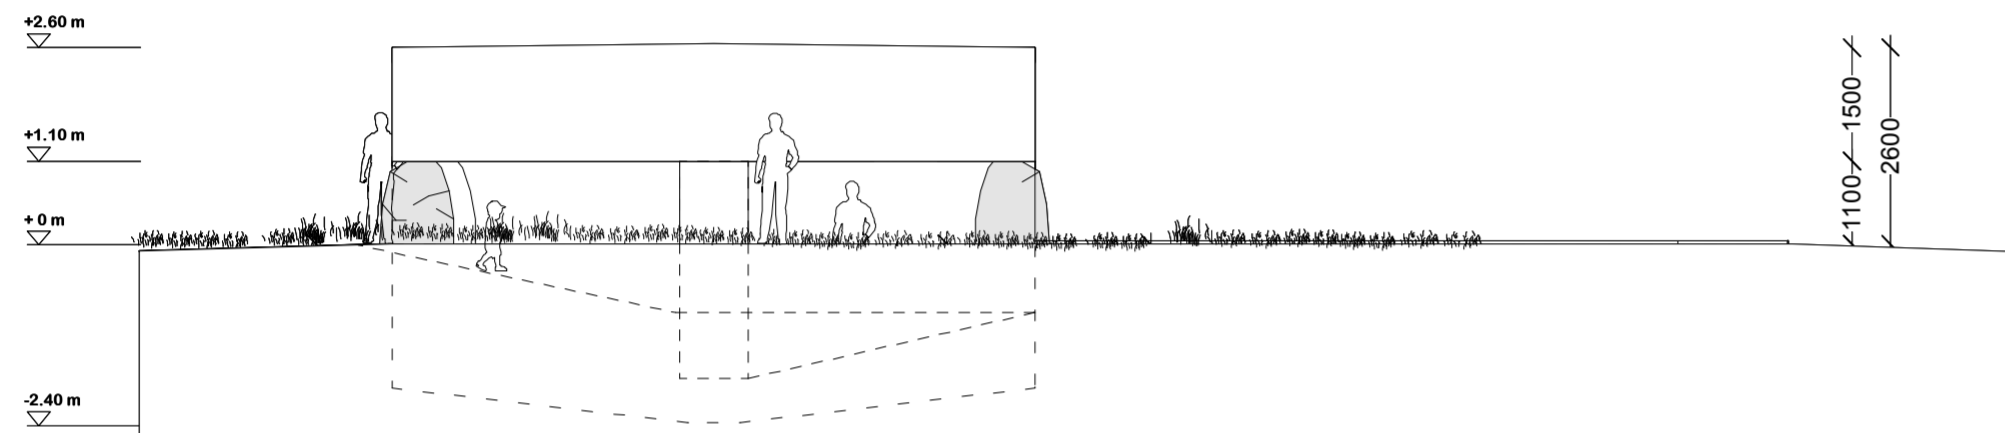


ÚTLIT MKV. 1:100

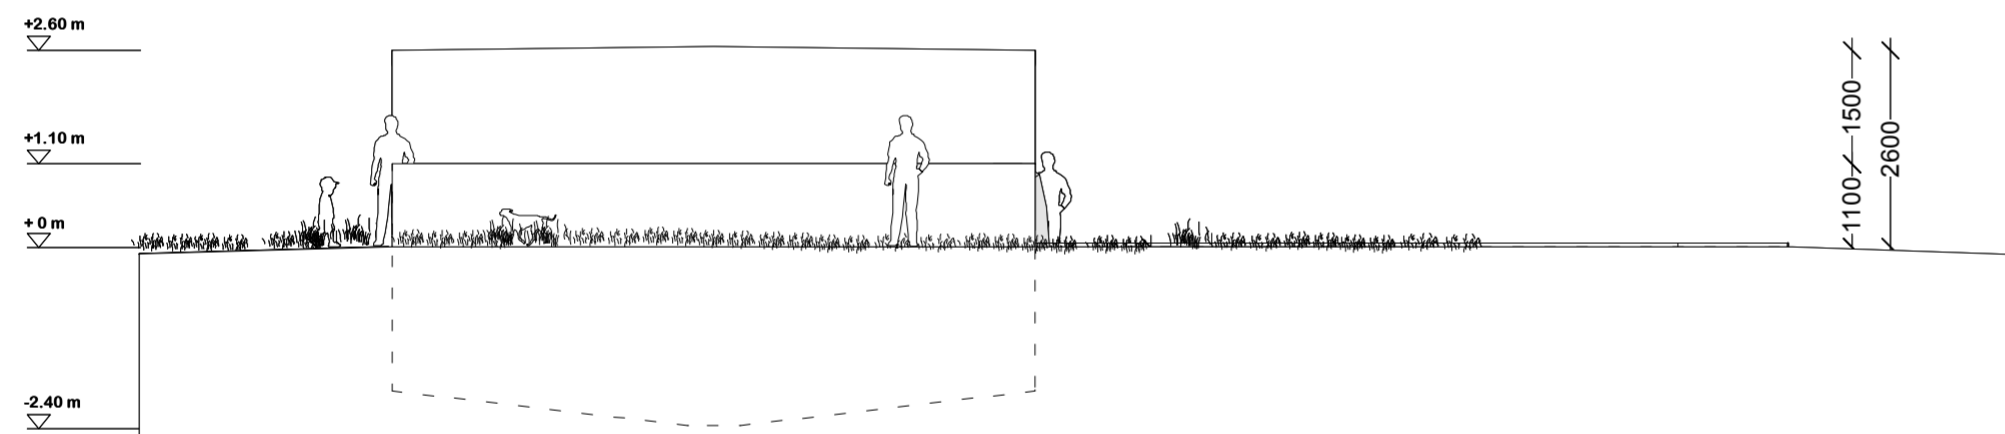


ÚTLIT MKV. 1:100

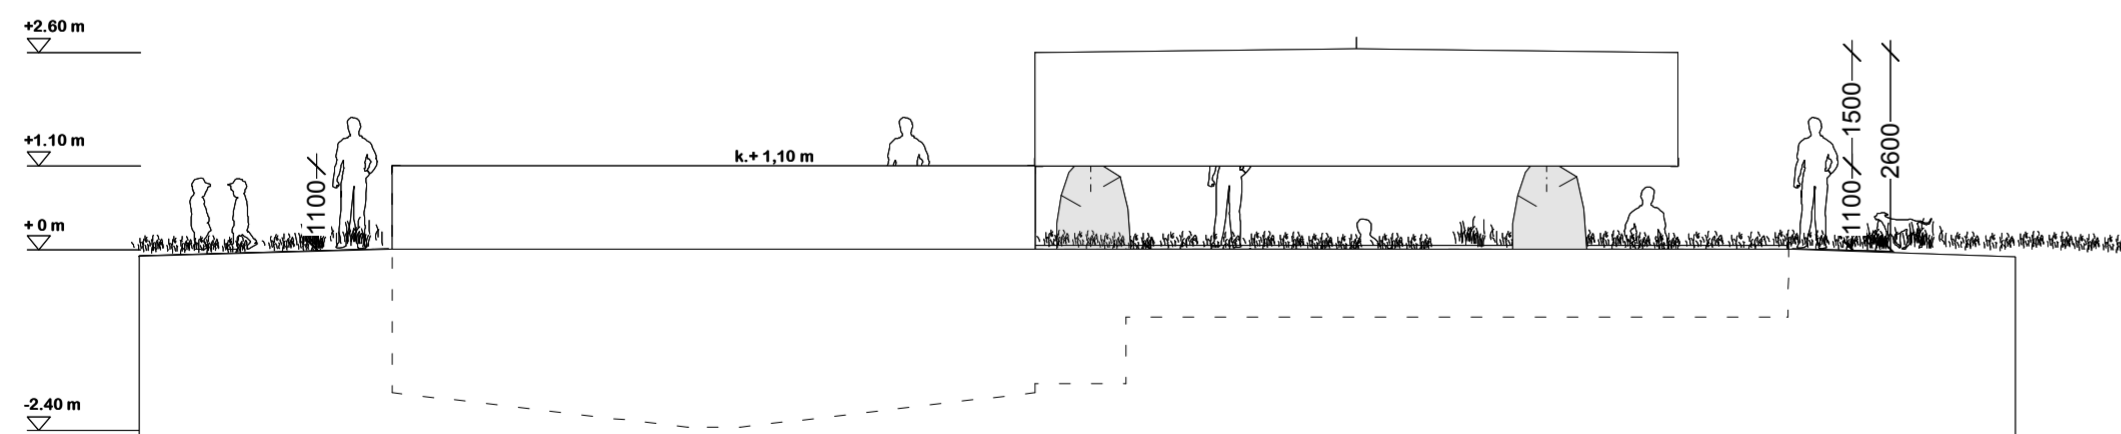

ÚTLIT MKV. 1:100

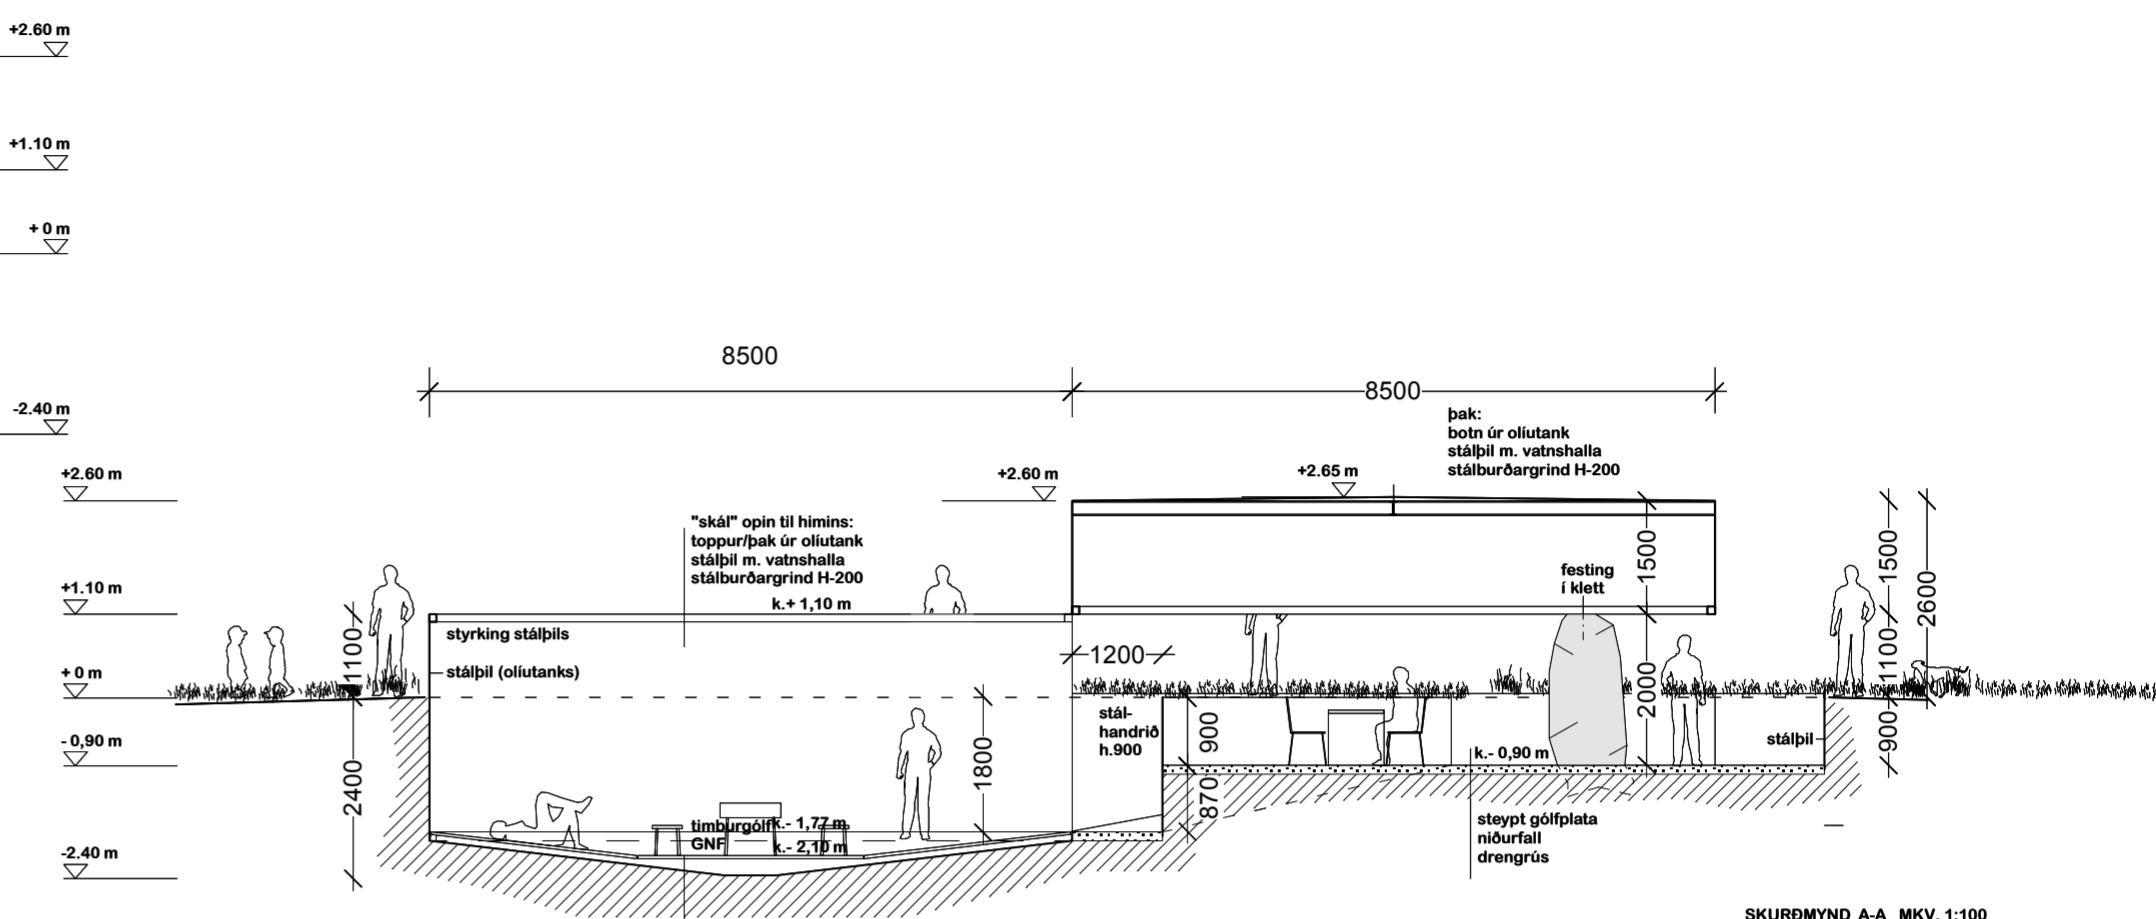

SKURÐMYND A-A MKV. 1:100

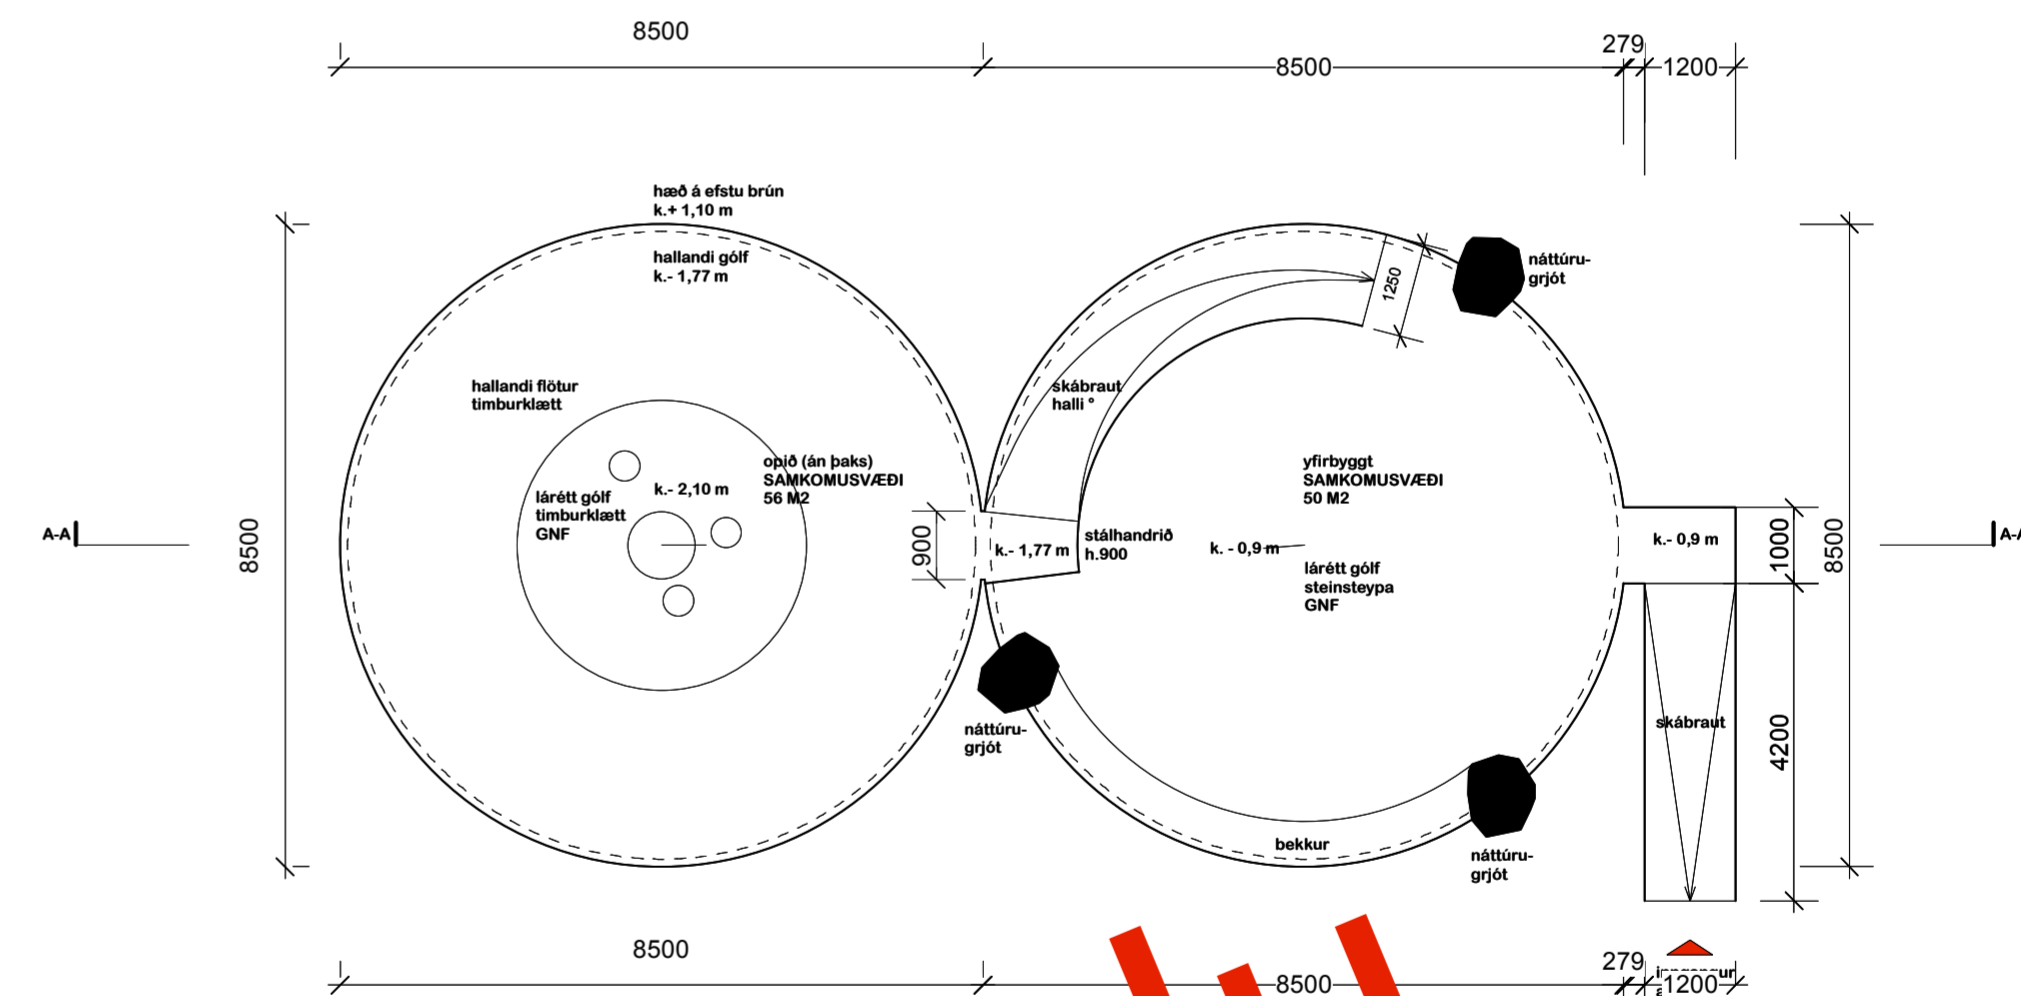

GRUNNMYND MKV. 1:100

í vinnslu

Sjávargata 16
TANKURINN ÞINGEYRI

GRUNNMYND, ÚTLIT OG SNEIÐING
MKV: 1:100
DGS: 15.MÁÍ 2019
TEIKNAD: PK
YFIRFARIÐ: FM

PKdM ARKITEKTAR
Brautarholti 4
105 Reykjavík
palmar@pkdm.is
pkdm.is

teikn.nr. **A-101** breyt.