


1. hæð Núverandi

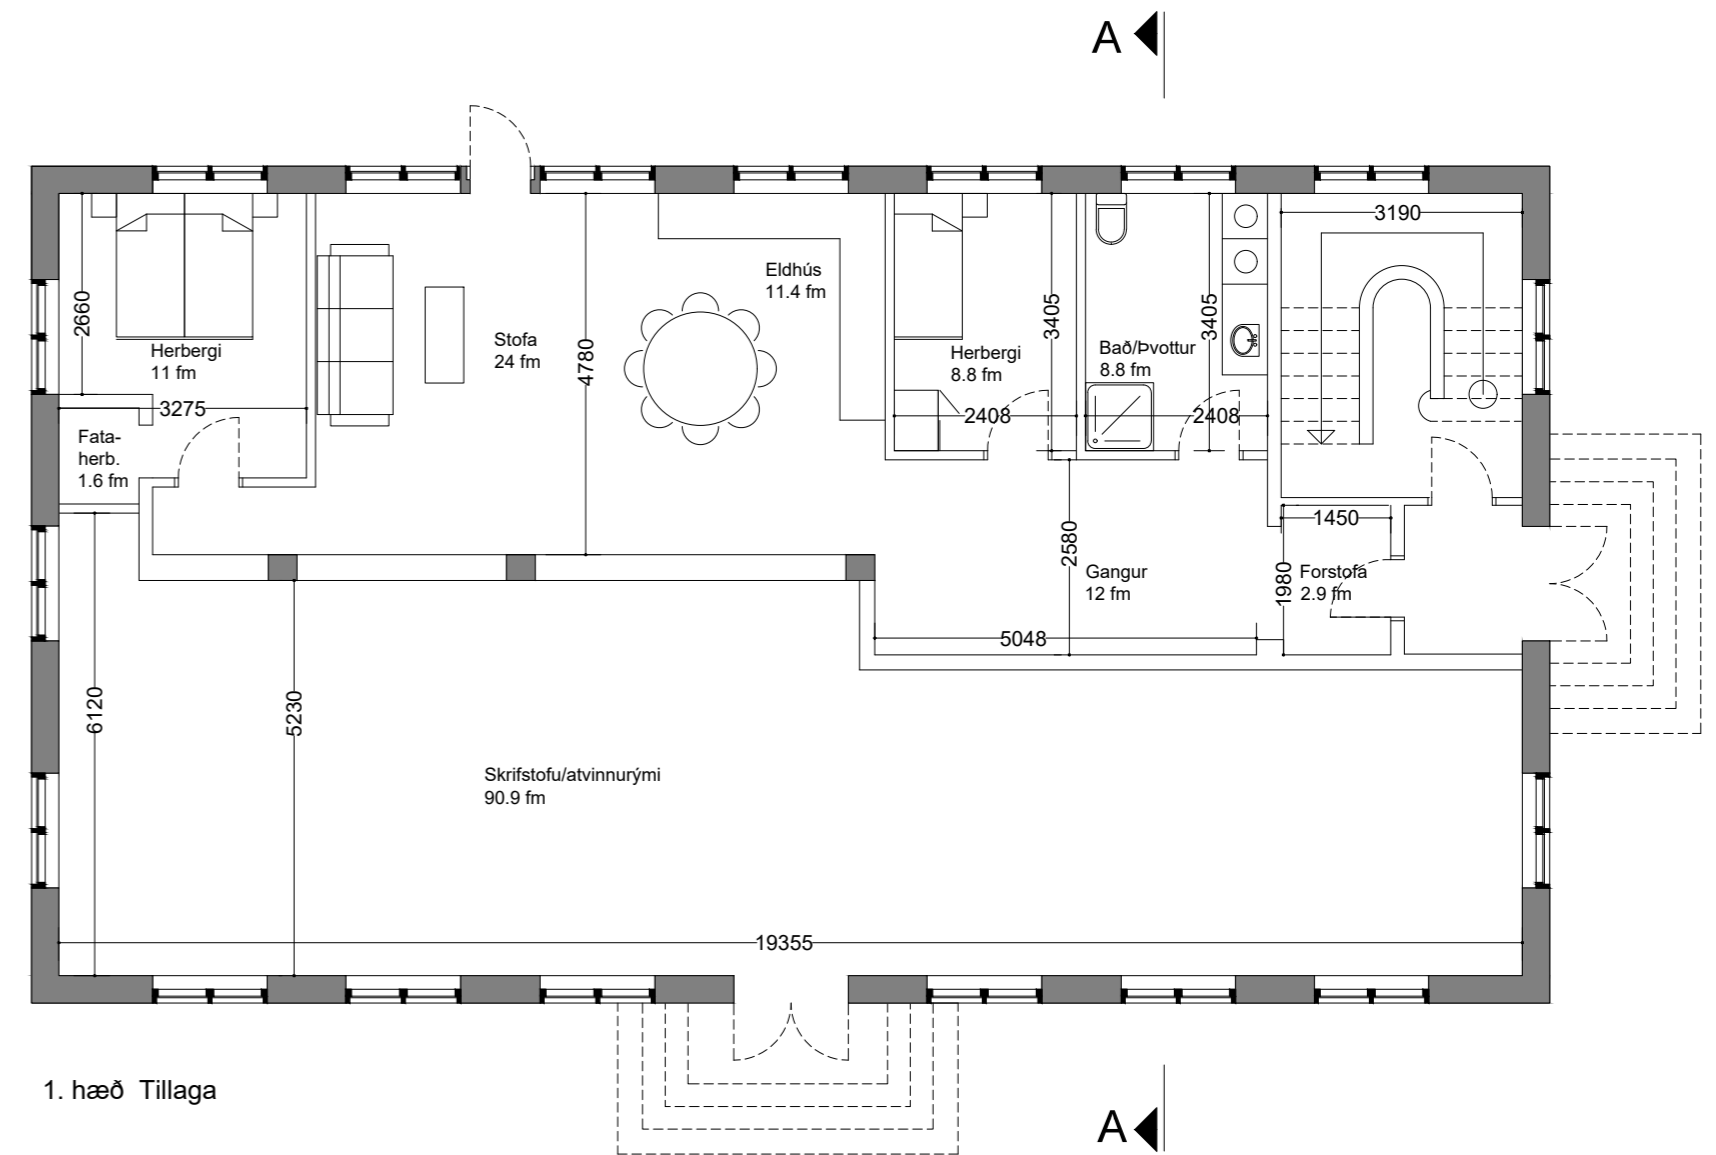

1. hæð Tillaga

DRÖG

Tækniþjónusta Vestfjarða
Aðalstræti 26, 400 Ísafirði. Sími: 456 3902

Pólgata 1, Ísafirði
Grunnmynd, 1. hæð.

21-06-1920

Teikningarnúmer
A01-001

Mælikvarði
1/100 (A2)

Mælikvarði
01

Dagsetning	Nafn	Útg.	Breyting	Dags	Nafn
06.2021	SMA				
Yfirfarð					

Samúel Stefánsson.