


LENGDARSNIÐ Í GEGNUM RAMMA
MKV 1:5

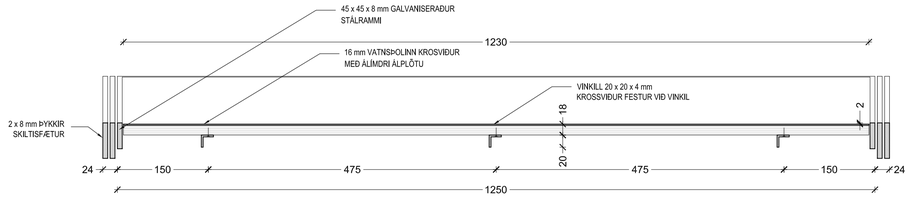


ÁSÝND
MKV 1:5




ÞVERSNIÐ GEGNUM RAMMA
MKV 1:5

ÞVERSNIÐ GEGNUM SKILTISFÓT
MKV 1:5

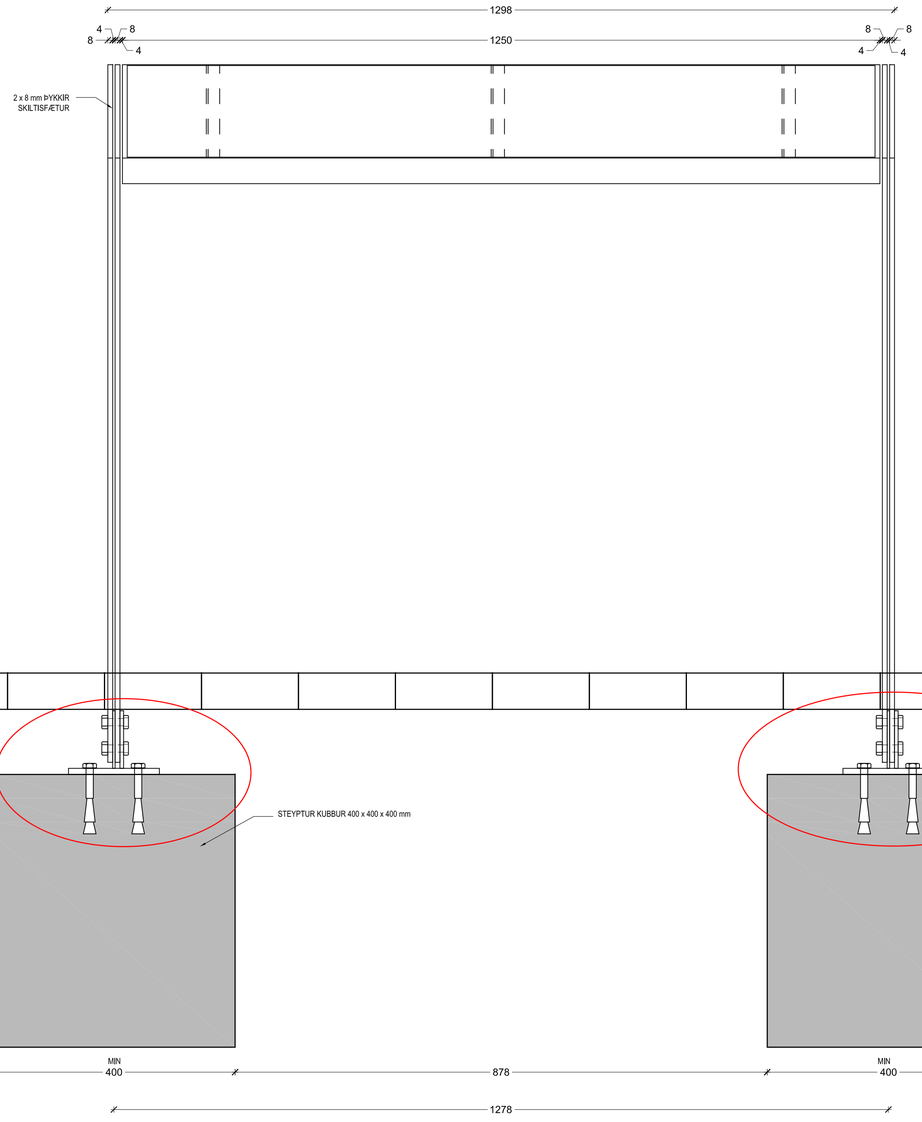


SNIÐ Í STÁLFESTINGU
MKV 1:5

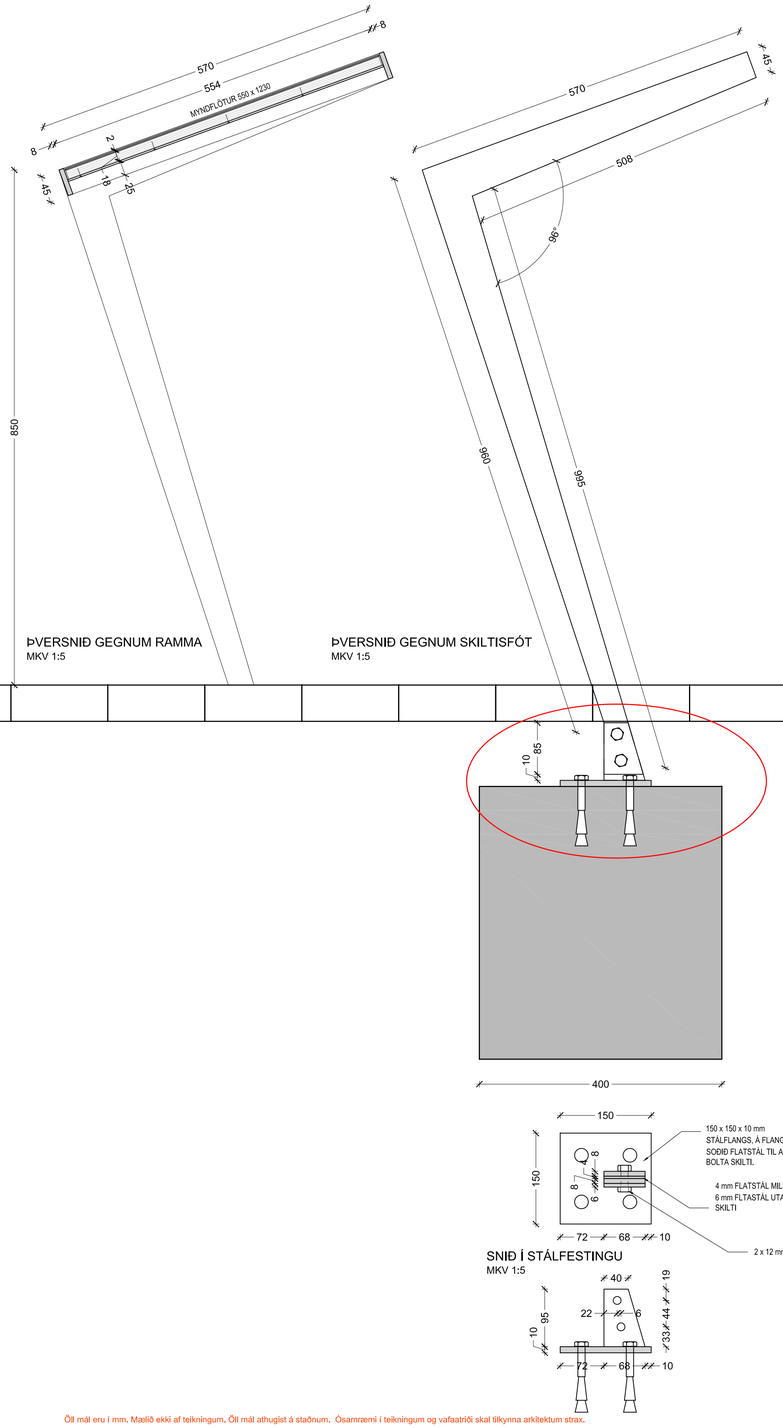


**EFNISLÝSING:**
SKILTI SMÍÐAST ÚR SAMSOÐNU GALVANISERUÐU STÁLI. EKKI MÁ SJÓÐA EÐA BORA Á STAÐNUM, TIL AÐ SKEMMA EKKI GALVANISERINGUNA.

**RAMMI:**
8 x 45 mm GALVANISERAÐ STÁL

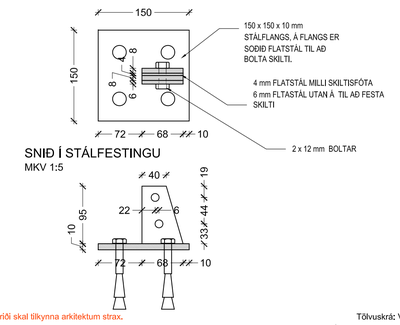**VINKLAR:**
20 x 20 x 4 mm GALVANISERAÐ STÁL

**SKILTISFÆTUR:**
2 STK - 8 mm ÞYKKT GALVANISERAÐ STÁL

**MYND:**
MYND ER PRENTUÐ Á FILMU OG SÍÐAN LÍMD Á ÁLPLÖTU. ÁLPLATAN ER LOKS LÍMD Á 16 mm VATNSÞOLINN KROSSVIÐ.

LANDSLAG EHF
VERKKAUPI / EIGANDI

**SKILTI ÓLAFSVÍK**
TEGUND VERKS

SKILTI ÓLAFSVÍK
GATA/STAÐSETNING

**VERKTEIKNING**

| | |
|---|---|
| LANDNÚMER: | |
| STAÐGR.: | |
| MHL: | |
| MKV.: | 1:5 |
| BLAÐSTÆRÐ: | A1 |
| ÚTGÁFA DAGS: | 01.07.2010 |
| STOFN DAGS: | 01.07.2010 |
| TEIKNAÐ: | GS |
| YFIRFARIÐ: | SE |

| 0835 | – 07 | – 0 | – A | – (99) | – 703 | – 00 |
|---|---|---|---|---|---|---|
| VERKNR. | MAPPA | SVÆÐI | ÁBYRGÐ | SFB NR. | RAÐNR. | ÚTGÁFA |


**Jón Ólafur Ólafsson FAÍ**
kt: 090658-4099

**Sigurður Einarsson FAÍ**
kt: 110457-2789

**Sigurður Harðarson FAÍ**
kt: 030446-3999

**BATTERÍIÐ** | ARKITEKTAR
Trönuhrauni 1 | 220 Hafnarfirði | S: 54 54 700 | batteri@arkitekt.is | www.arkitekt.is



© BATTERÍIÐ | ARKITEKTAR
ÖLL AFNOT OG AFRITUN TEIKNINGAR AÐ HLUTA EÐA Í HEILD ER HÁÐ SKRIFLEGU LEYFI HÖFUNDA


Öll mál eru í mm. Mælið ekki af teikningum. Öll mál athugist á staðnum. Ósamræmi í teikningum og vafaatriði skal tilkynna arkitektum strax.

Tölvuskrá: V:\Verk\2008\0835, Skilti við snjóflóðagarð, Siglufirði\07_TEIK\07-03_ARK\0835-SKILTI-ólafsvík.dwg