

ÚTLIT  
m.kv. 1:100

Breyting:

### Aðalteikning

Fastanúmer:  
Landnúmer:

Parhús  
Aðalgata 17  
430 Suðureyri

Teikninganúmer: **A.01.02**

Grunnmyndir og útlit


Útgáfudagur: 05.01.2023

Mælikvarði: 1:100


Verknúmer:

Teiknað: eó

Yfirferð: eó

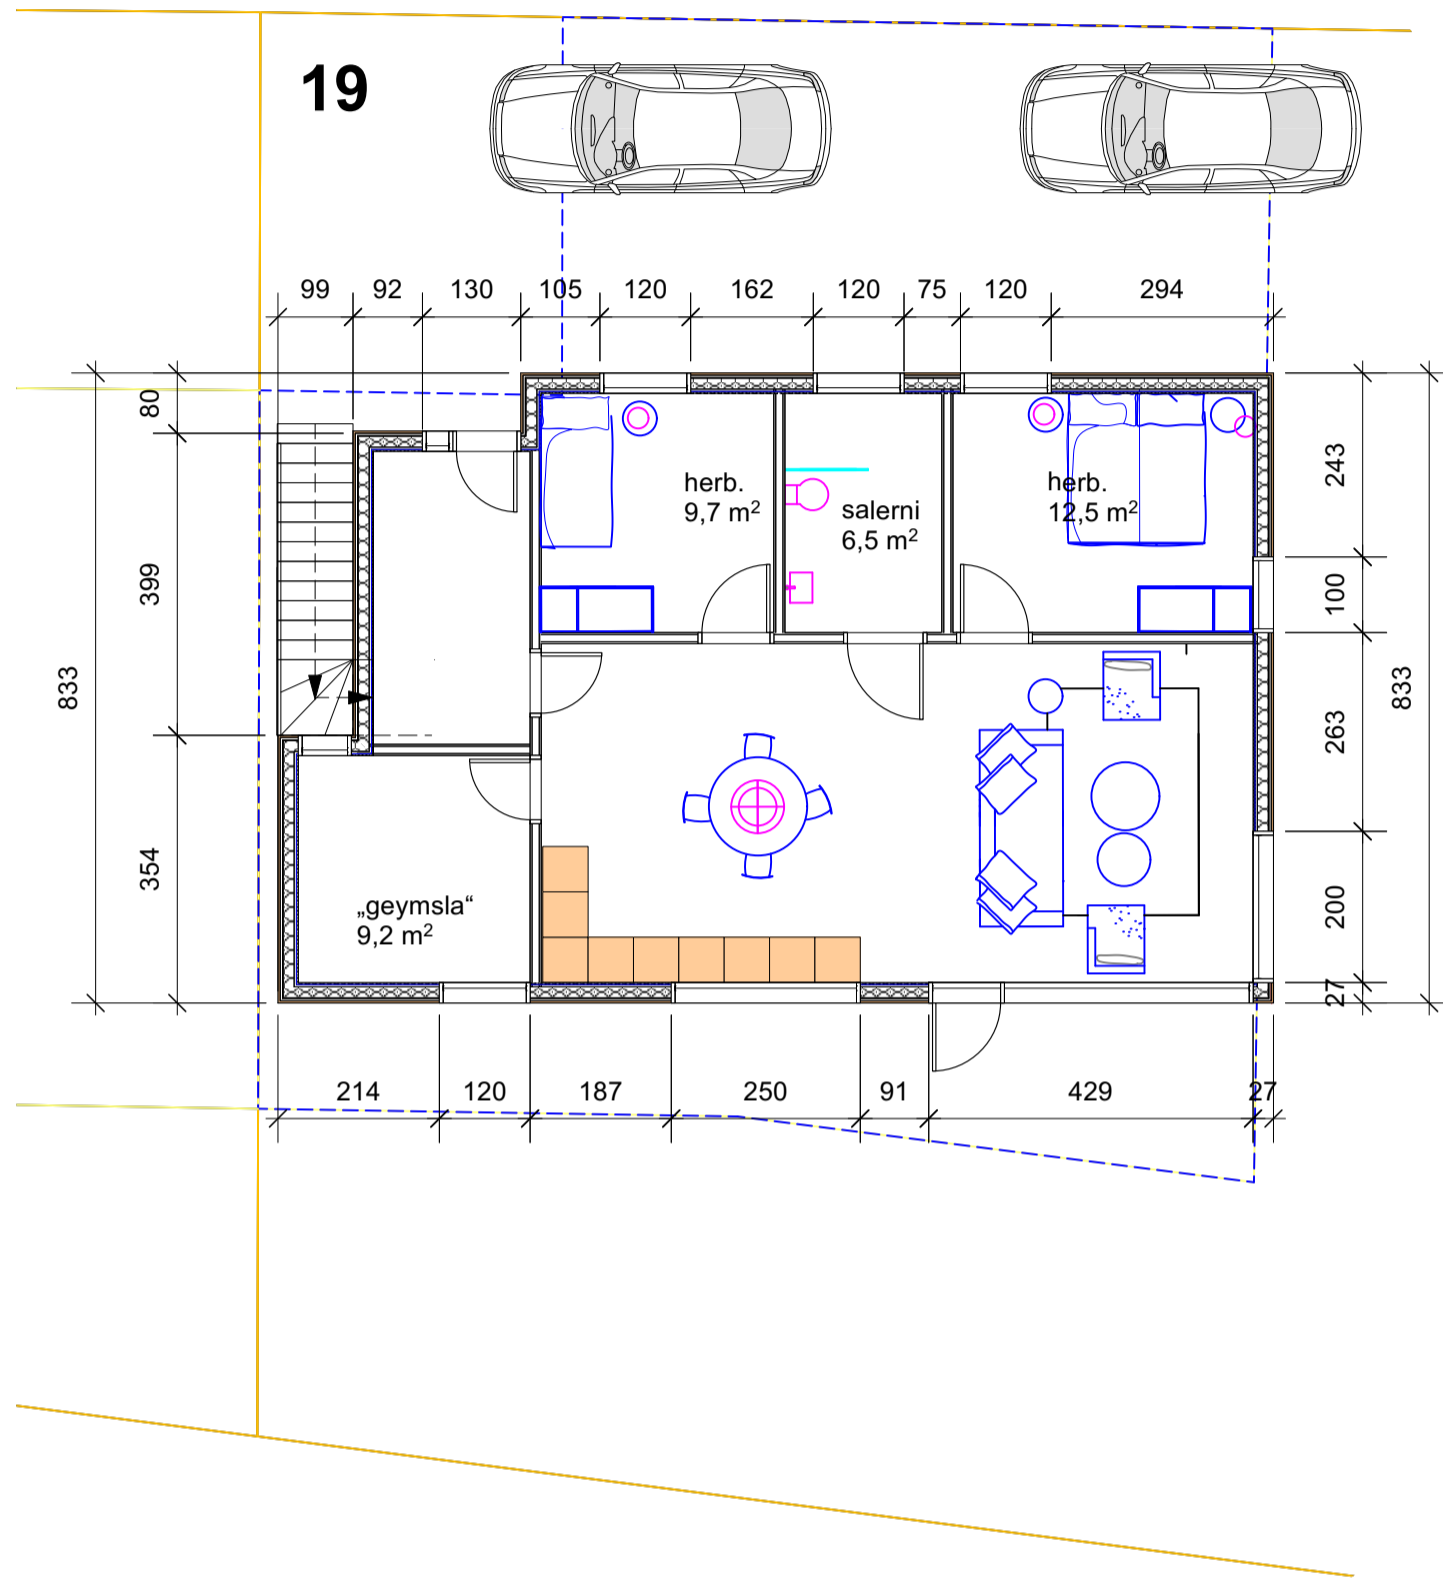


GRUNNMYND 1.HÆÐAR  
m.kv. 1:100

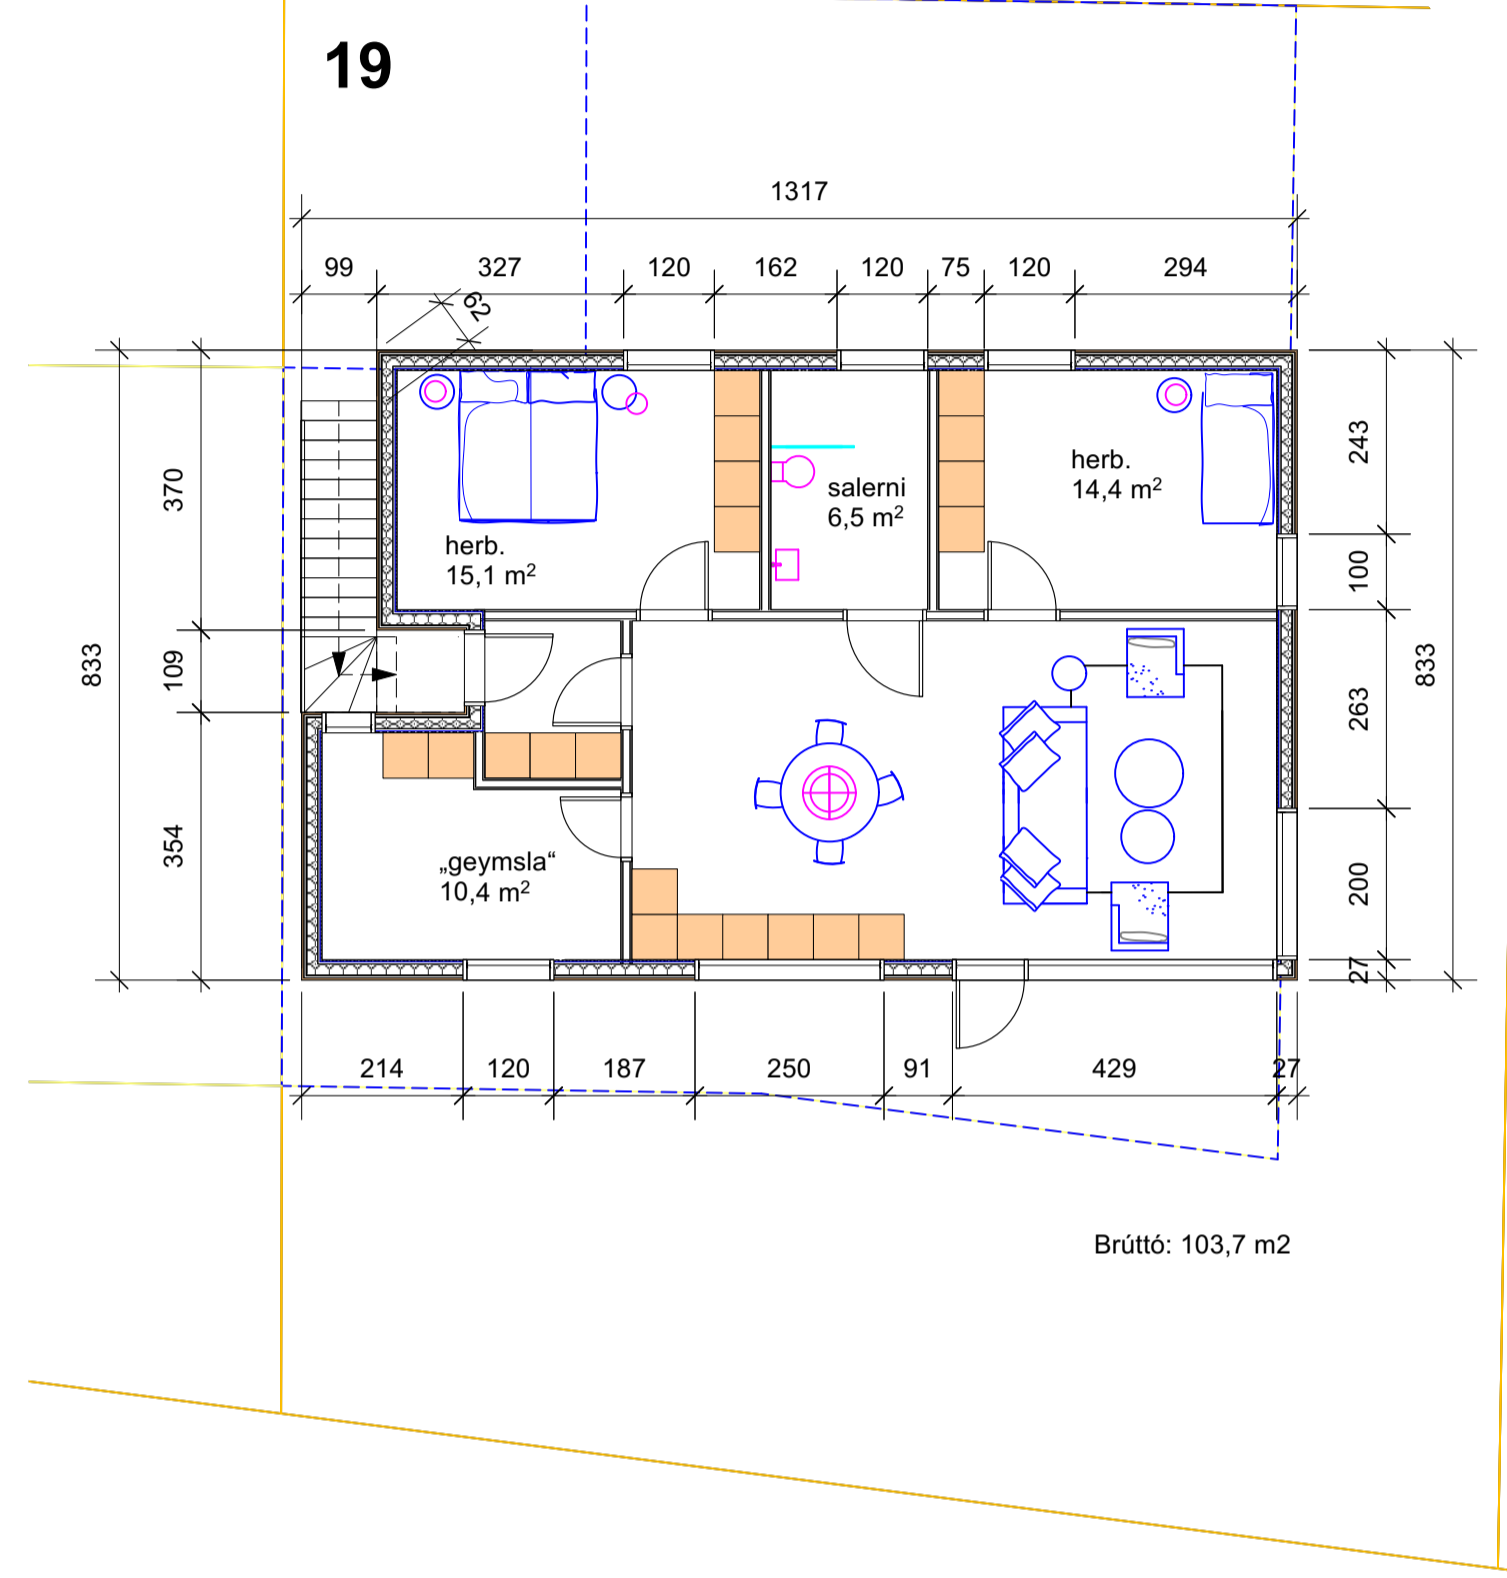


GRUNNMYND 2.HÆÐAR  
m.kv. 1:100


Breyting:

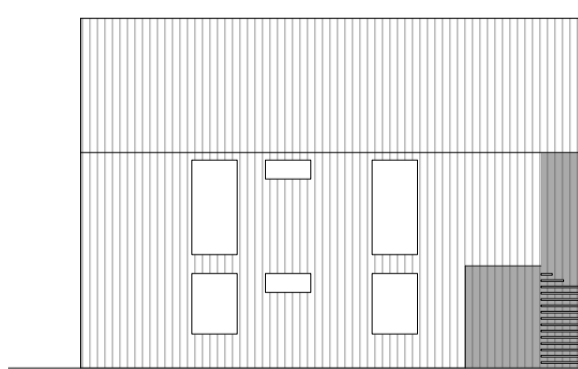


norðurhlíð

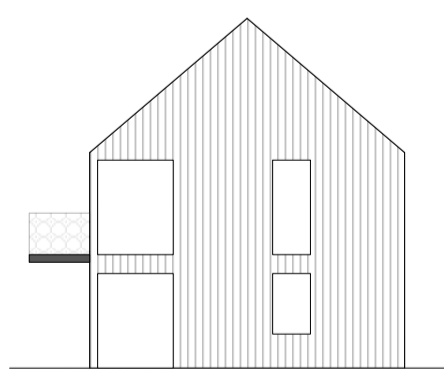

austurhlíð

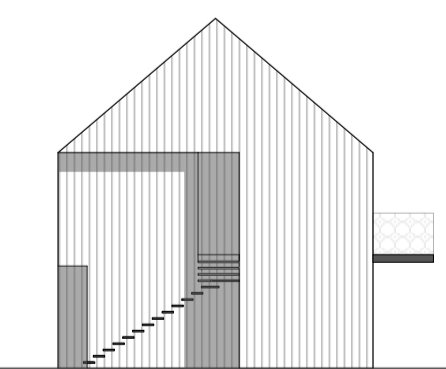

vesturhlíð

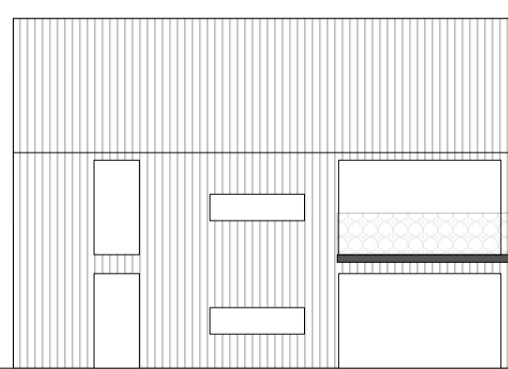

suðurhlíð

ÚTLIT  
m.kv. 1:100

Aðalteikning

Fastanúmer:  
Landnúmer:

Parhús  
Aðalgata 19  
430 Suðureyri

Teikninganúmer: **A.01.02**

Grunnmyndir og útlit

Útgáfudagur: 05.01.2023

Mælikvarði: 1:100

Verknúmer:

Teiknað: eó

Yfirferð: eó