GRUNNMYND 1:1000

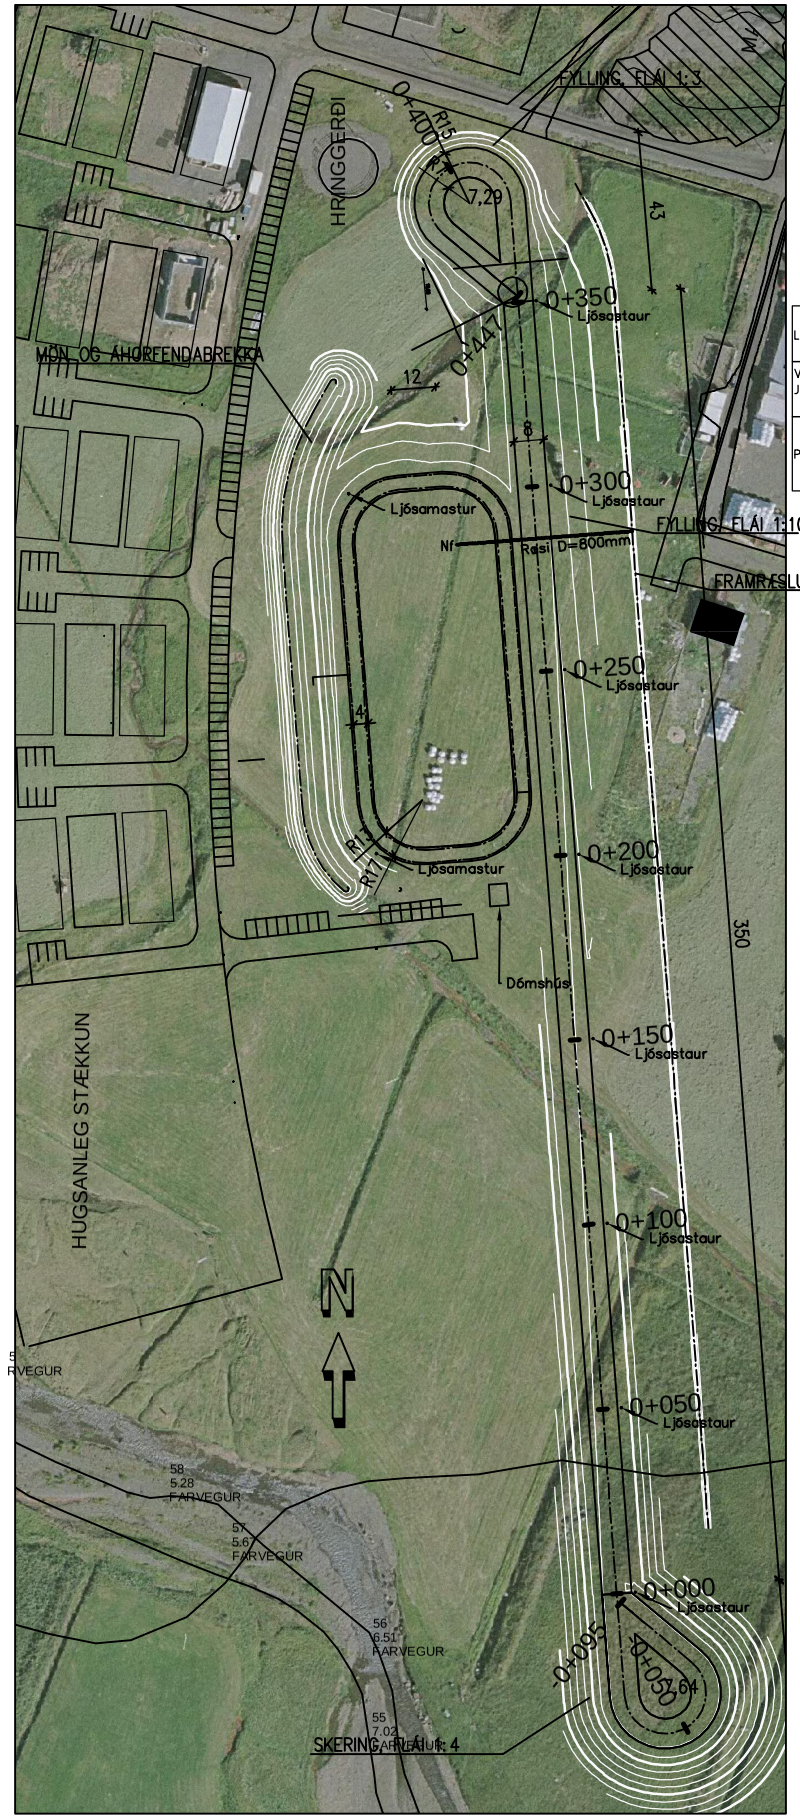

1:250 0 5 10 15 20 25m

1:1000 0 10 20 30 40 50 100m

LANGSNIÐ BEINU BRAUTAR 1:1000

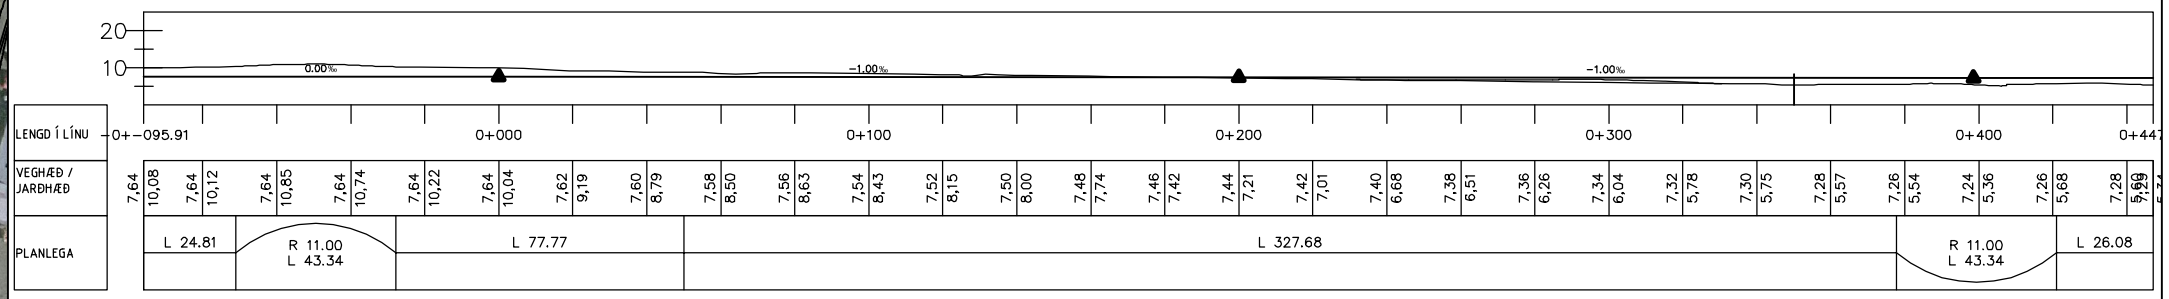

ÞVERSNIÐ BEINU BRAUTAR 1:250

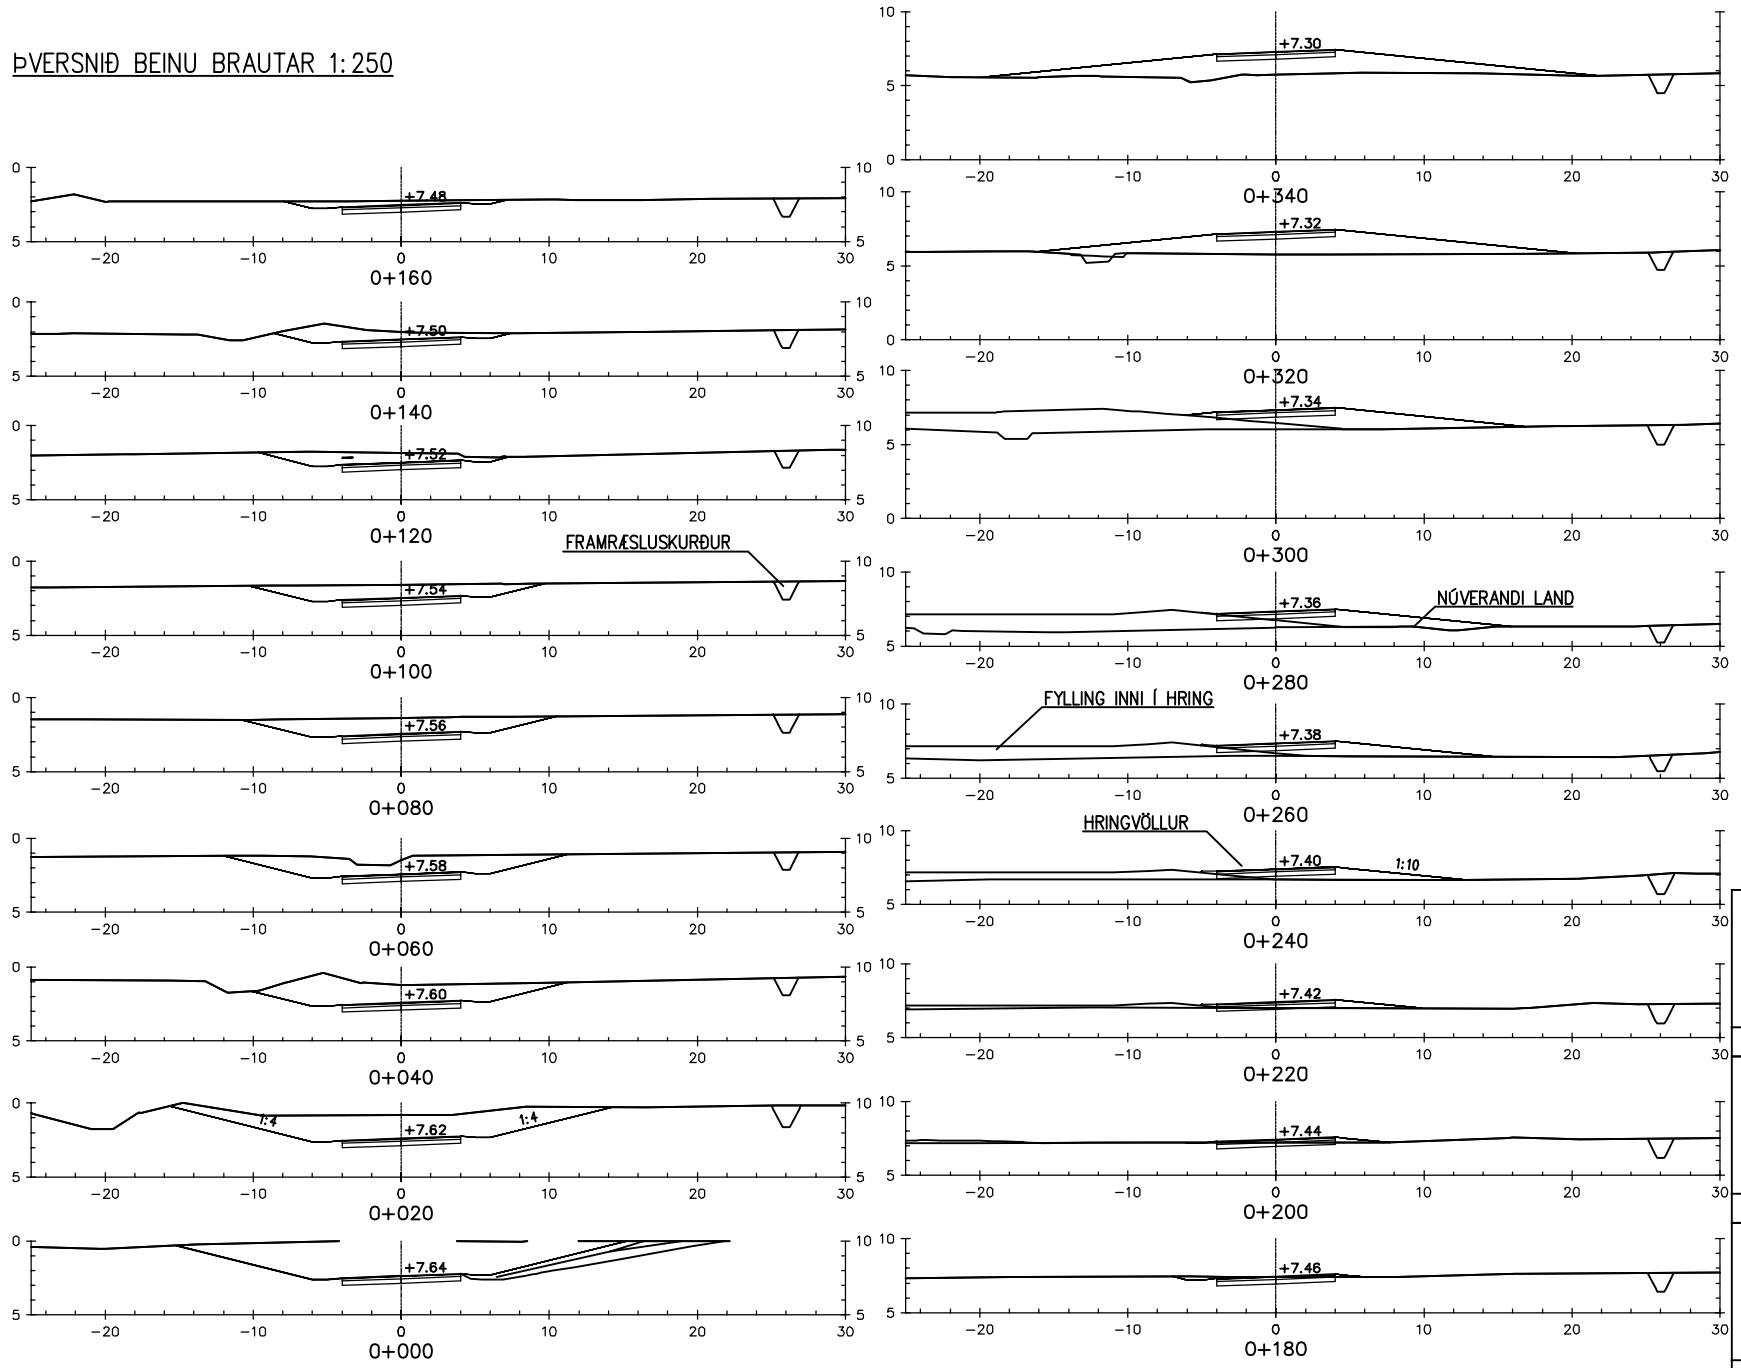

VERKÍS

www.verkis.is - sími: +354 422 8000

SAMÞYKKT:

ÚTG	DAGS	SKÝRINGAR	TEIK	HANN	RÝNT	SAMÞ
P	2011-11-01		ÁT	ÁT	GJ	ÁT

ÍSAFJARÐARBÆR

SKEIÐVÖLLUR Í ENGIDAL

Svæðisfyrirkomulag

Gnunnmynd, langsnið beinu brautar og þversnið

VERKFANG 07197 TEIKNING 009.U25.003 P

© Öll afnot og afritun teikningar, eða hluta eða í heild er háð skriflegu leyfi höfunda