BYGGINGARFULLTRÚINN
23/3 2012 Ísafirði 95

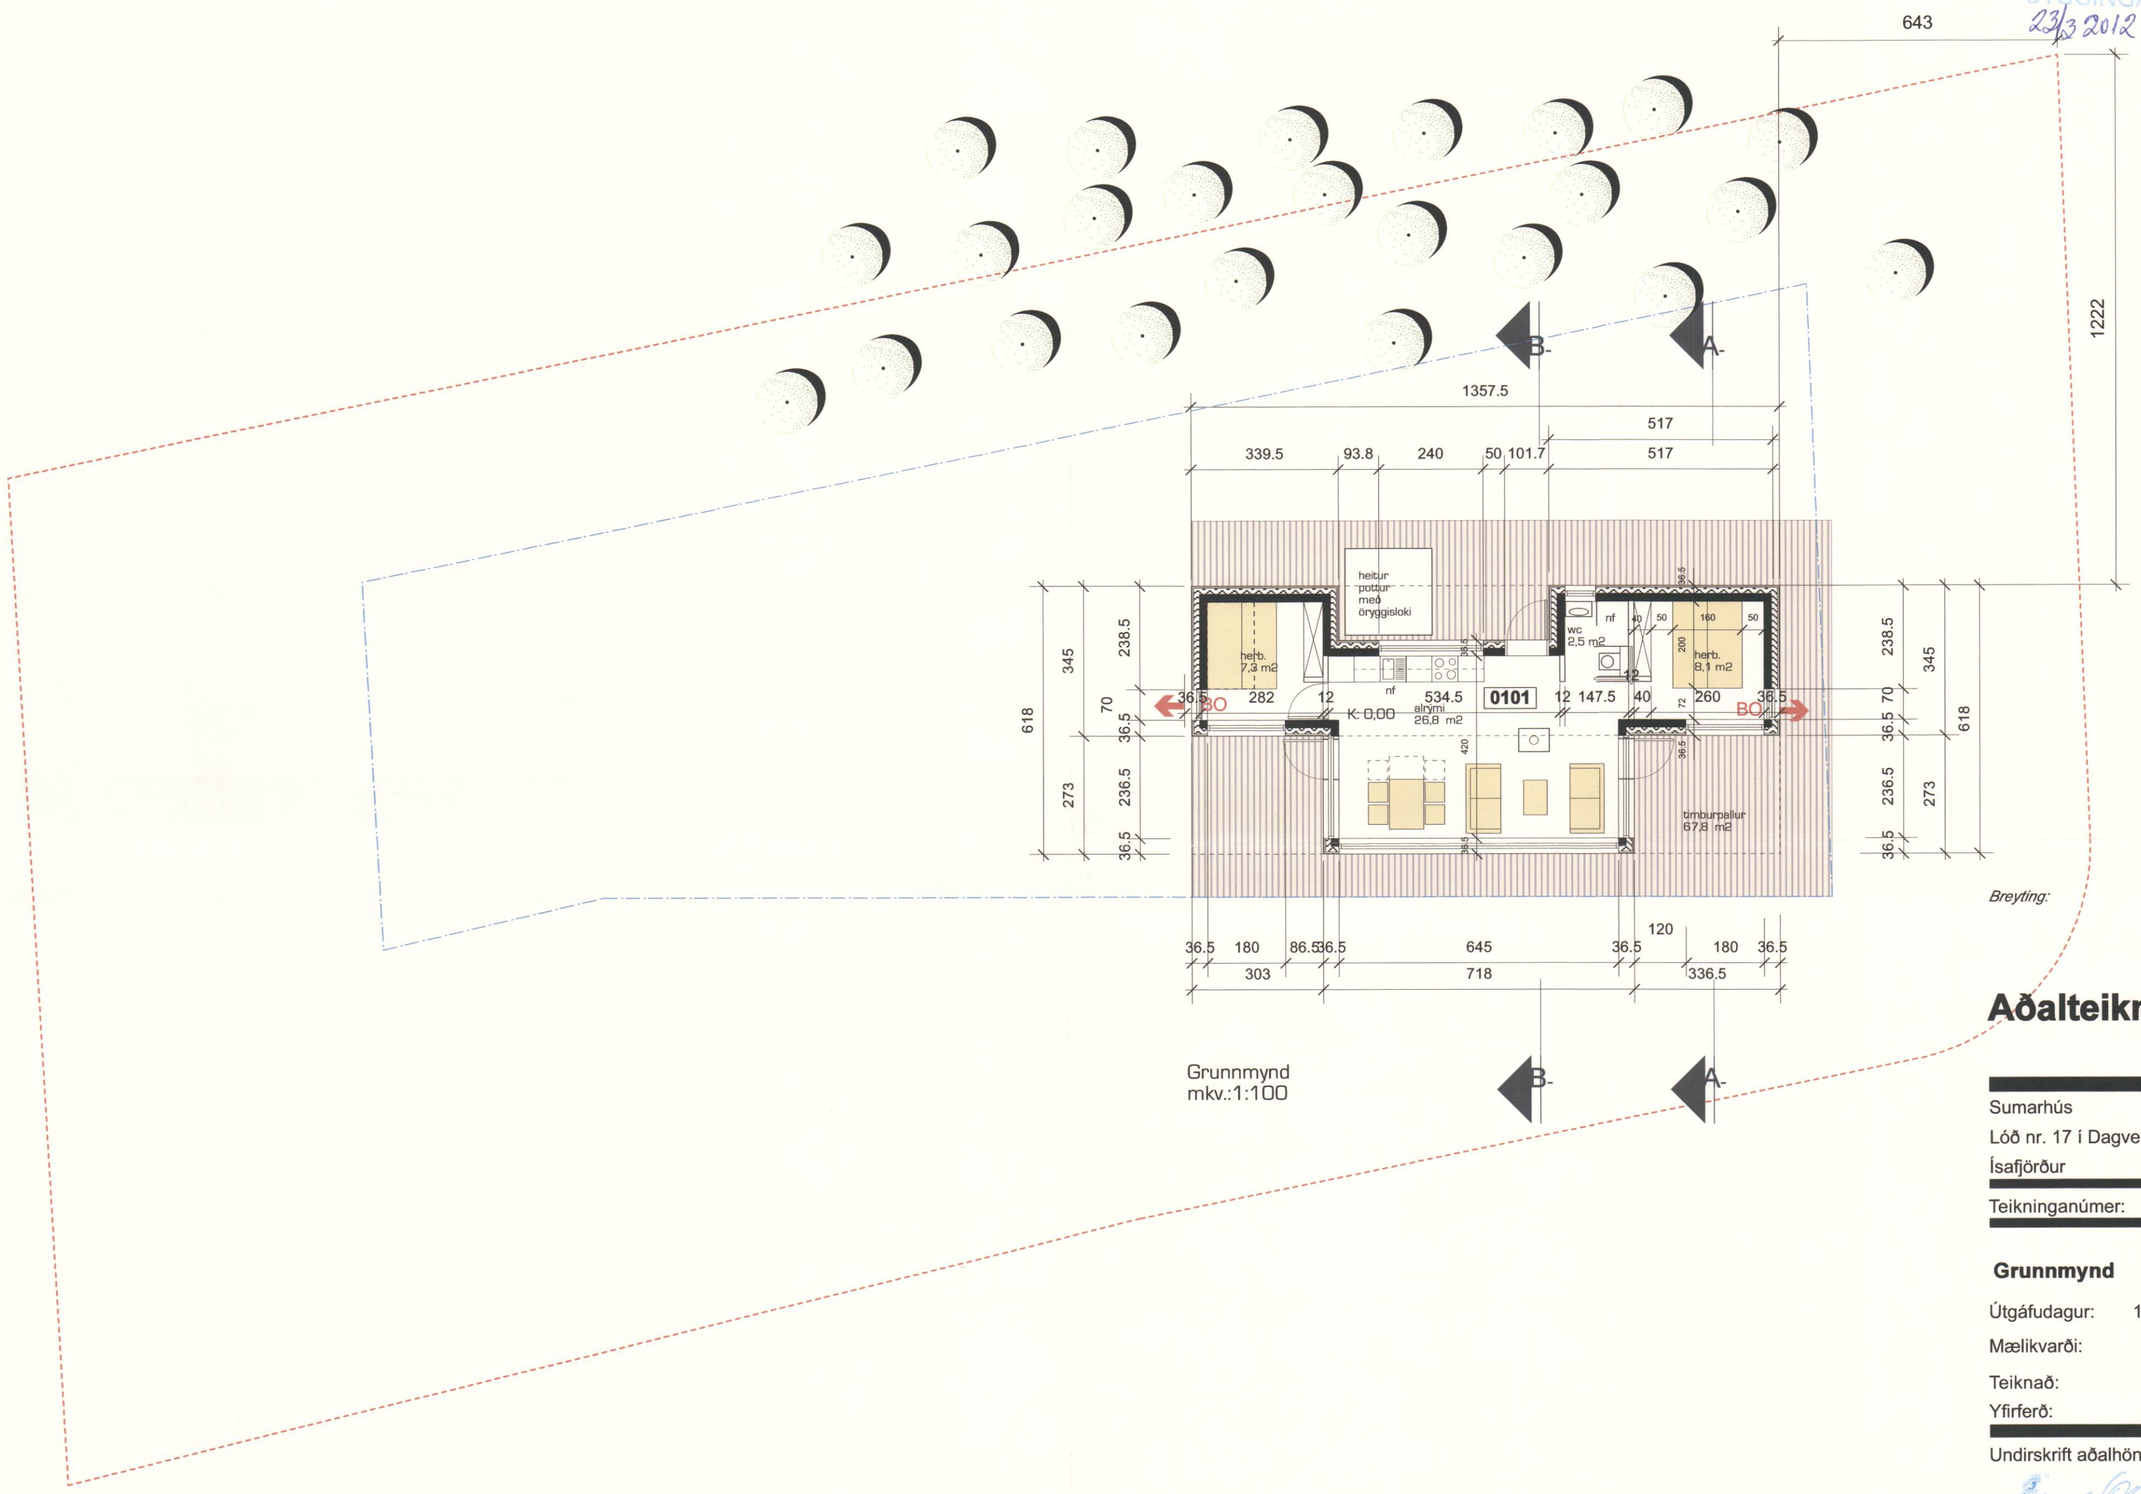

Breyting:

Aðalteikning

Sumarhús
Lóð nr. 17 í Dagverðadal
Ísafjörður

Teikninganúmer: **A.01.02**

Grunnmynd

Útgáfudagur: 17.02.2012
Mælikvarði: 1:100
Teiknað: eó
Yfirferð: eó

Undirskrift aðalhönnuðar

Arkiteo: Hvassaleiti 39 - 103 Reykjavík
s. 534 3699 - gsm. 696 3699
nf. arkiteo@arkiteo.is - vf. www.arkiteo.is
Einar Ólafsson, kt. 010562-3419

ARKITEÓ SUMARHÚS DAGVERÐARDAL ÍSAFIRÐI