

Afstöðumynd
mkv: 1 : 500




Þakmynd
mkv: 1 : 100

Fyrirspurn til Ísafjarðarbæjar fyrir hönd lóðarhafa við Hlíðarveg 2,400 Ísafirði.
Lóðarhafi hefur áform um að byggja við núverandi húsnæði til norðaustur. Viðbyggingin yrði á einni hæð og 2,80 x 3,55 m að grunnfleti, 2,20 m frá lóðarmörkum við Hlíðarveg 4.

Stærð lóðar : 318 m²
Núverandi stærð húss : 107,0 m².

Viðbygging yrði 9,94 m² og eftir breytingar verður birt stærð því 116,94 m².

Nýtingarhlutfall í dag: 0,34
Nýtingarhlutfall yrði eftir breytingar: 0,37

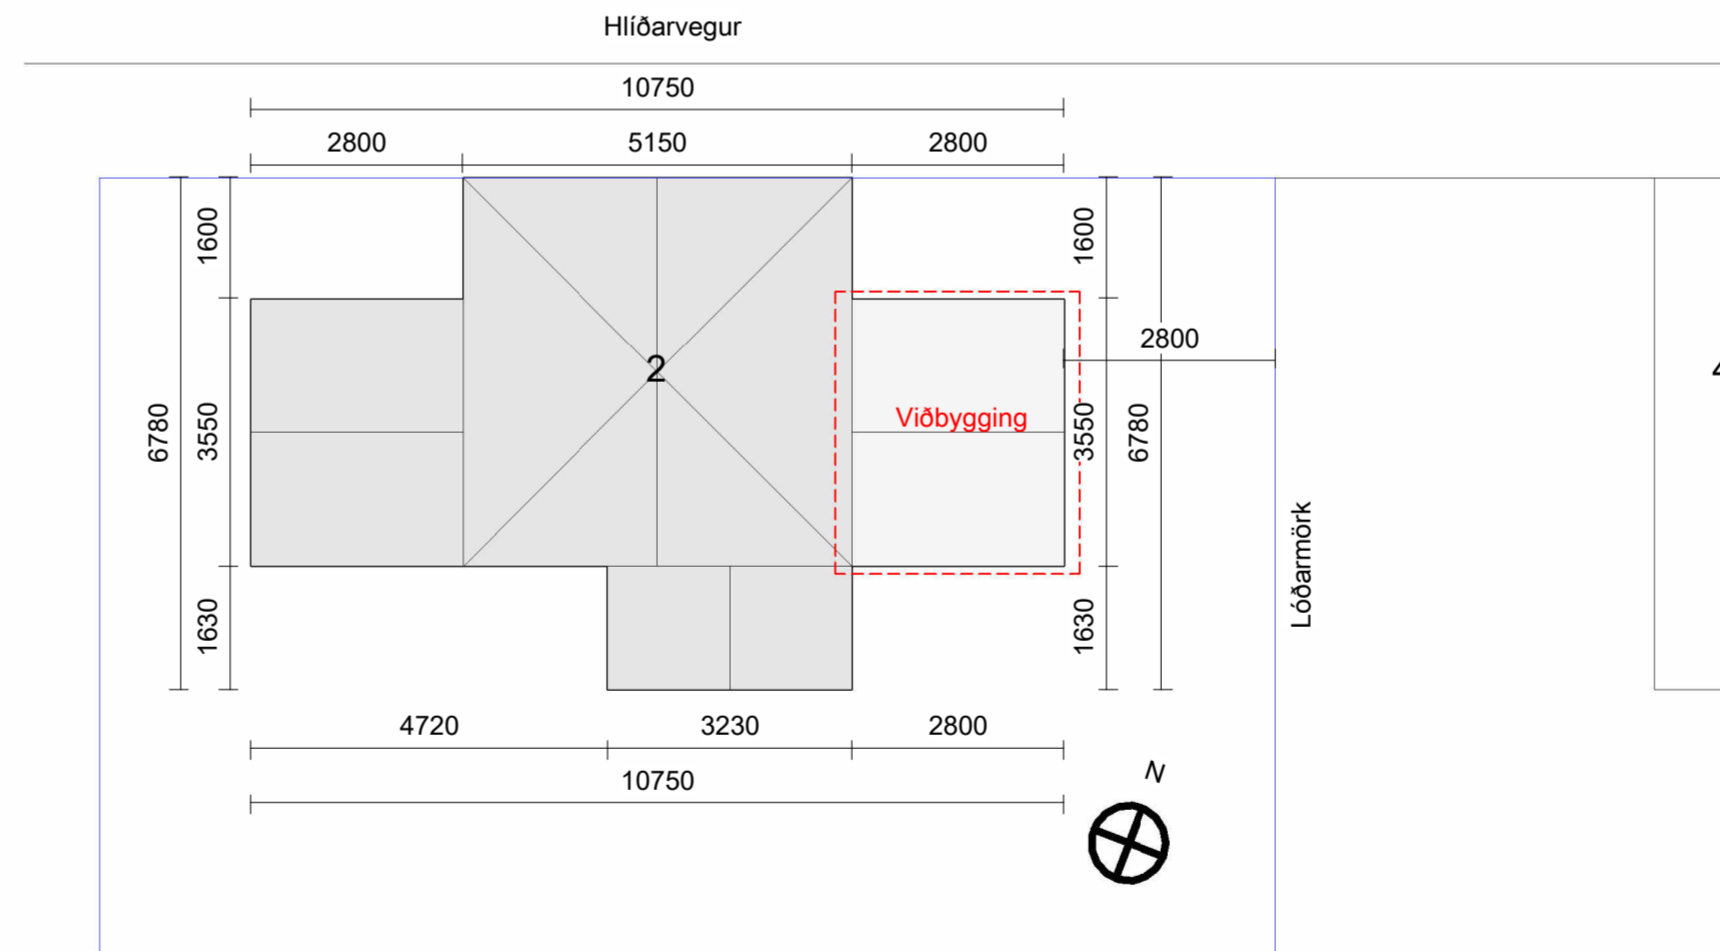

Þakmynd
mkv: 1 : 100



Endurskoðun:

A:
B:
C:

Verk: **Hlíðarvegur 2**

Efni: **Fyrirspurn**

mælikvarði	1:50 / 1:500	frumstærð blaðs:	A2
teiknað:	BLS	verknr:	2225
yfirfarið	HP/JGM	dagsetn. útgáfu:	16.08.2022



HUGRÚN ÞORSTEINSDÓTTIR
Arkitekt FAÍ · kt. 110972-3429
sími 862 6099
hugrun@m11.is

JÓN GRÉTAR MAGNÚSSON
Byggingafræðingur · kt. 010573-4679
sími 866 6099
jon@m11.is