




AFSTÖÐUMYND 1:500

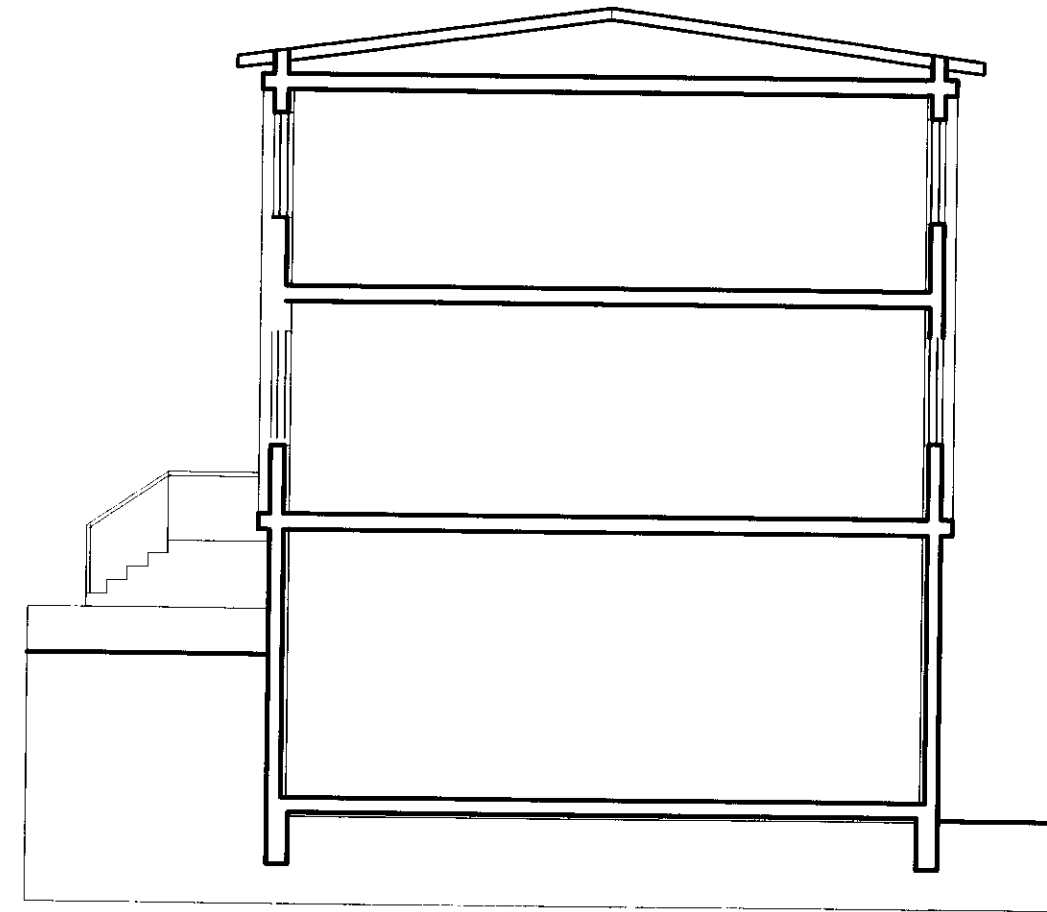

SNEIÐING 1:100

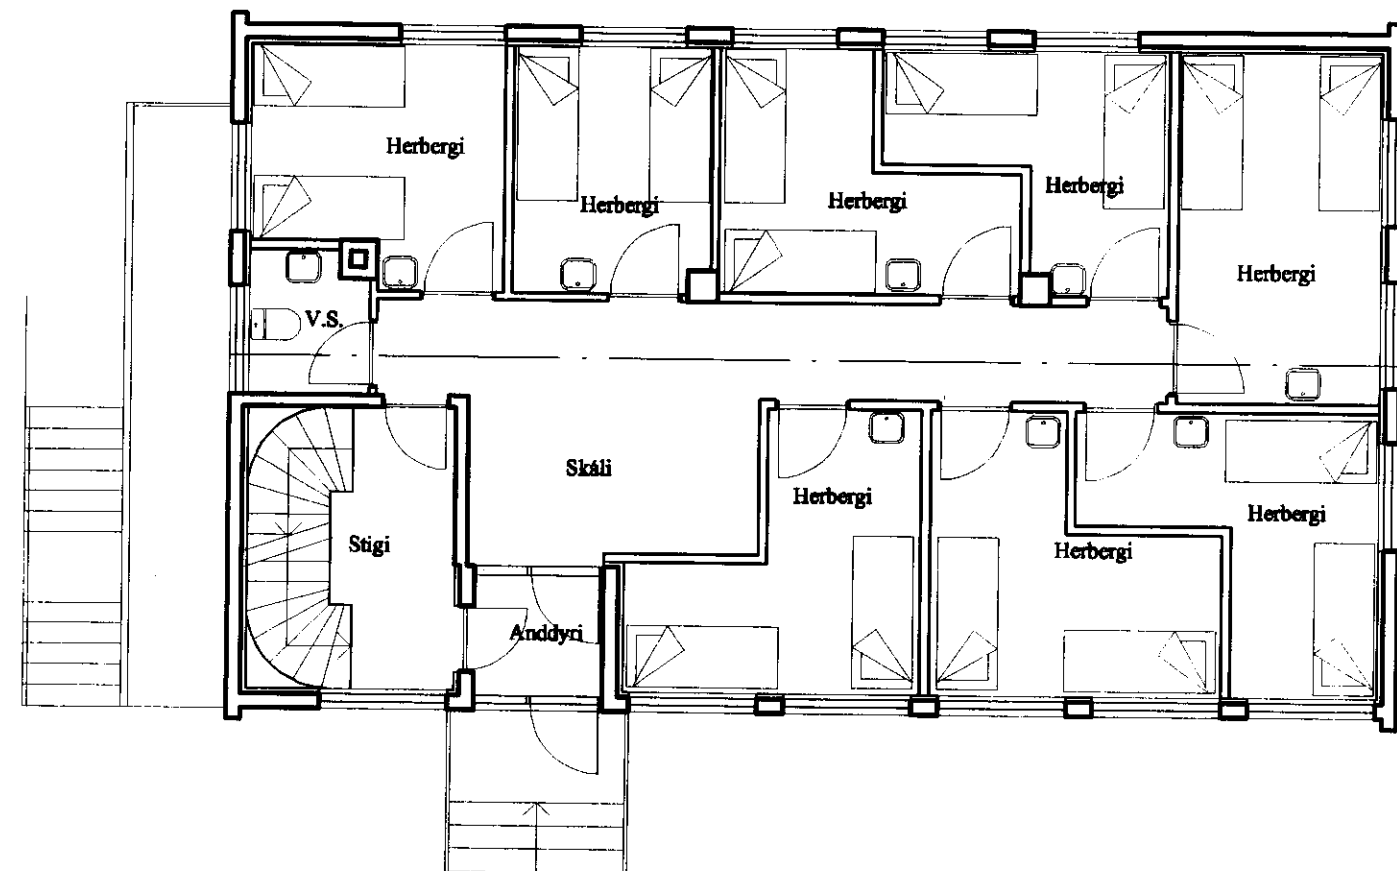

GRUNNMYND 1.HÆÐ 1:100

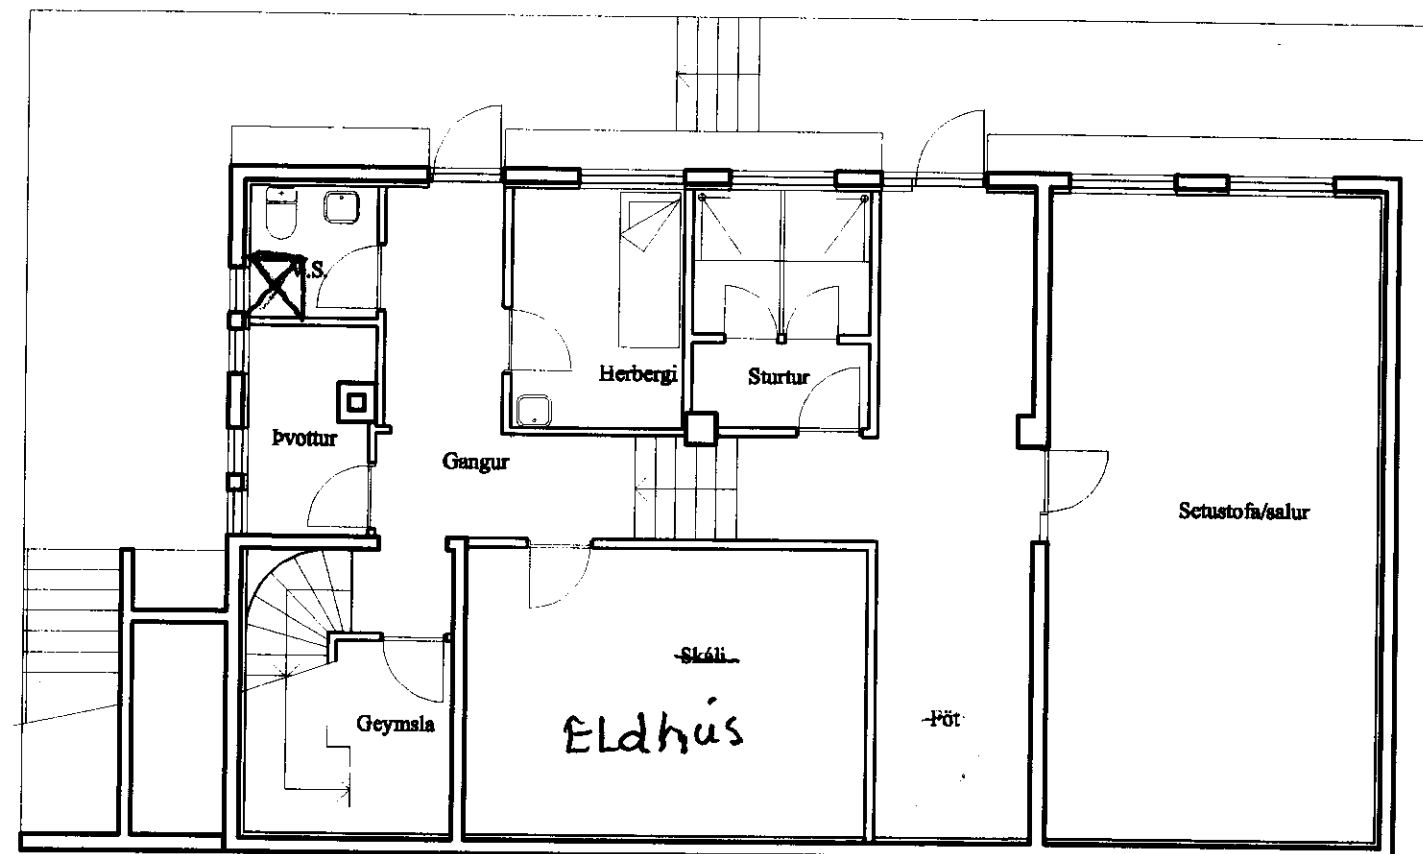

GRUNNMYND 2.HÆÐ (og 3.) 1:100

Stutt Byggingarlýsing:

Almennt
 Sótt er um að innrétta Gistiheimili í samræmi við meðfylgjandi tillögu. Gert er ráð fyrir allt að 18 herbergjum ásamt noussynlegri aðstöðu.

Fyrirspurn

verðheit
ÁDALSTRÆTI 12

BLAÐ 1 AF 2

heiti tekið
 Afstöðumynd
 Grunnmynd, snið
 dagur
 Ágúst 2017

mér.
 1:500
 1:100
 Nr.
A-101

Ársæll Vignisson Arkitekt
 kt. 101255-3369
 Hamraborg 1
 200 Kópavogur

Sími 8440255