


 


|              |                                      |                  |           |
|--------------|--------------------------------------|------------------|-----------|
| endurskoðun: | dags:                                | teikn.:          | yfirf.:   |
| A:           |                                      |                  |           |
| B:           |                                      |                  |           |
| C:           |                                      |                  |           |
| verk:        | Ból - Öfundarfirði                   |                  |           |
| efni:        | Skýringaruppdráttur - þrívíddarútlit |                  |           |
| mælikvarði:  | 1:100                                | frumstærð blaðs: | A2        |
| teiknað:     | HP                                   | verknr:          | 18-07     |
| yfirfarið:   | JGM                                  | dagsetn.útgáfu:  | 14.4.2019 |

**hugsjón**  
Hugrún Þorsteinsdóttir Arkitekt FÁÍ kt: 110972-3429  
sími: 862 6099 hugrun@hugsjonark.is  
Jón Grétar Magnússon Byggingafræðingur kt: 010573-4679  
sími: 866 6099 jon@hugsjonark.is





Afstöðumynd

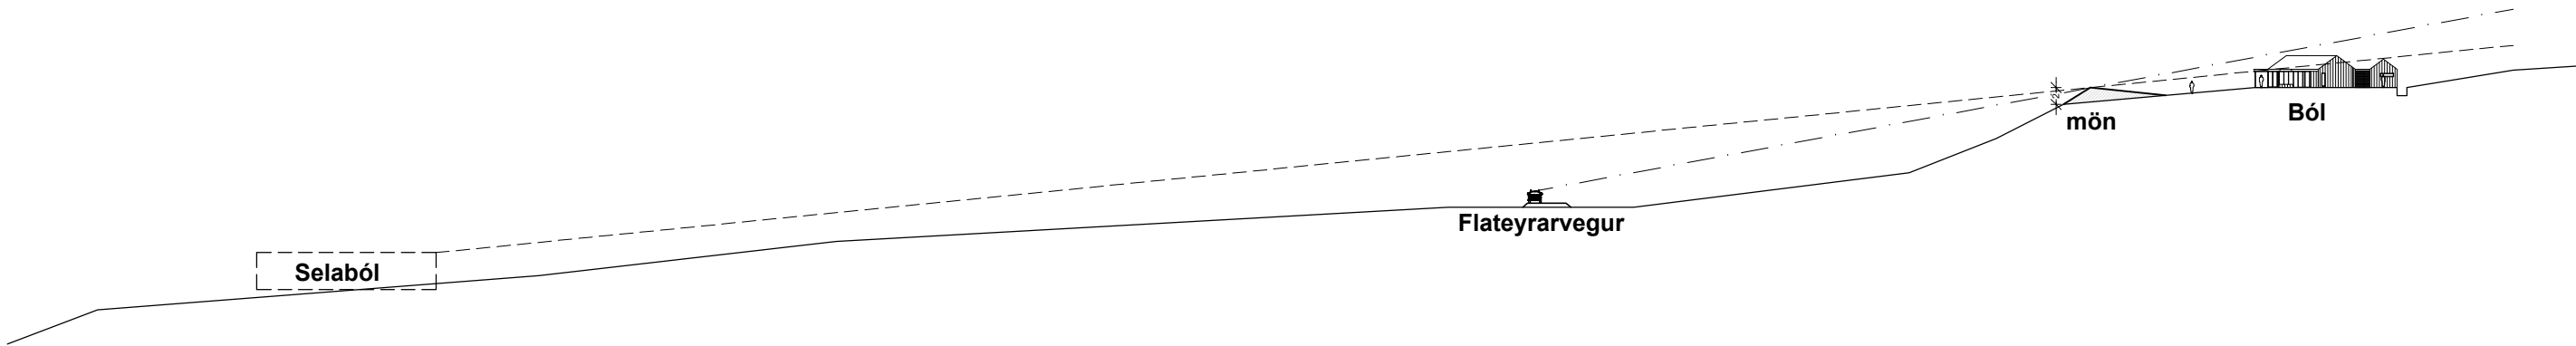

Snið



|                                                        |                                    |                  |           |
|--------------------------------------------------------|------------------------------------|------------------|-----------|
| endurskoðun:                                           | dags:                              | teikn.:          | yfirf.:   |
| A:                                                     |                                    |                  |           |
| B:                                                     |                                    |                  |           |
| C:                                                     |                                    |                  |           |
| verk:                                                  | Ból                                |                  |           |
| efni:                                                  | Skýringaruppdráttur - lega í landi |                  |           |
| mælikvarði:                                            | 1:1000                             | frumstærð blaðs: | A2        |
| teiknað:                                               | JGM                                | verknr:          | 18-08     |
| yfirfarið:                                             | HP                                 | dagsetn.útgáfu:  | 14.4.2019 |
| hugsjón                                                |                                    |                  |           |
| Hugrún Þorsteinsdóttir Arkitekt FAÍ kt: 110972-3429    |                                    |                  |           |
| sími: 862 6099 hugrun@hugsjonark.is                    |                                    |                  |           |
| Jón Grétar Magnússon Byggingafræðingur kt: 010573-4679 |                                    |                  |           |
| sími: 866 6099 jon@hugsjonark.is                       |                                    |                  |           |





Afstöðumynd 1:500



Afstöðumynd 1:1000

|                                      |                 |              |                   |                         |                                   |                       |              |          |                    |                          |                   |                   |                      |                    |                       |                          |                      |  |
|--------------------------------------|-----------------|--------------|-------------------|-------------------------|-----------------------------------|-----------------------|--------------|----------|--------------------|--------------------------|-------------------|-------------------|----------------------|--------------------|-----------------------|--------------------------|----------------------|--|
| Skráningartafla: Ból - Önundarförðir |                 |              |                   |                         | Skrásetjari: Jón Grétar Magnússon |                       |              |          |                    |                          |                   |                   |                      |                    |                       |                          |                      |  |
| Landnúmer: L228016                   |                 |              |                   |                         | Kennitala: 010573-4679            |                       |              |          |                    |                          |                   |                   |                      |                    |                       |                          |                      |  |
| Matshlutanúmer: 01                   |                 |              |                   |                         | Útgáfa: 4.01t Dags.: 14.04.2019   |                       |              |          |                    |                          |                   |                   |                      |                    |                       |                          |                      |  |
| Uppskipting og lýsing                |                 | D2           | D3                | D4                      | Stærðir                           |                       |              |          |                    |                          |                   |                   |                      |                    |                       |                          |                      |  |
| D0 Lokun                             | D1 Rými hæð-röð | Notkun texti | Höfuð-flokkun     | Eignar-hald             | D5 Botnflötur m²                  | D5M Milliflötur m²    | D6 Stigar m² | D7 Op m² | D8 Brúttóflötur m² | D9 Brúttóflötur sh < 1.8 | D10a Salarhæð mín | D10b Salarhæð max | D11 Brúttó rúmmál m³ | D12 Nettoflötur m² | D16 Birt flatarmál m² | Reiknitala skiptarúmmáls | D17 Skipta-rúmmál m³ |  |
|                                      |                 | Matshluti    |                   |                         | 174.7                             | 0.0                   | 0.0          | 0.0      | 174.7              | 0.0                      |                   |                   | 680.6                | 147.3              | 174.7                 |                          | 544.120              |  |
|                                      |                 | Botn         |                   |                         |                                   |                       |              |          |                    |                          |                   |                   | 34.9                 |                    |                       |                          |                      |  |
|                                      | 01              | 1. hæð       |                   |                         | 174.7                             | 0.0                   | 0.0          | 0.0      | 174.7              | 0.0                      |                   |                   | 645.7                | 147.3              | 174.7                 |                          |                      |  |
| A                                    | 0101            | Sumarhús     | N                 | 0101                    | 141.4                             |                       |              |          | 141.4              |                          | 2.70              | 4.70              | 526.5                | 119.9              | 141.4                 | 3.72                     | 446.028              |  |
| A                                    | 0102            | Geymsla      | N                 | 0101                    | 33.3                              |                       |              |          | 33.3               |                          | 2.62              | 4.16              | 119.2                | 27.4               | 33.3                  | 3.58                     | 98.092               |  |
| B                                    | 0103            | Forrými      | N                 | 0101                    | 7.4                               |                       |              |          | 7.4                |                          | 2.62              | 2.62              |                      |                    |                       |                          |                      |  |
| Athugasemdir                         |                 |              |                   |                         |                                   |                       |              |          |                    |                          |                   |                   |                      |                    |                       |                          |                      |  |
| Sameignir sumra                      |                 |              |                   |                         |                                   |                       |              |          |                    |                          |                   |                   |                      |                    |                       |                          |                      |  |
| Eignarhald                           |                 |              |                   |                         |                                   |                       |              |          |                    |                          |                   |                   |                      |                    |                       |                          |                      |  |
|                                      | Eignar-hald     | Notkun texti | Birt flatarmál m² | Skiptarúmmál Sereign m³ |                                   | Sereign og sameign m³ |              |          |                    |                          |                   |                   |                      |                    |                       |                          |                      |  |
|                                      | 0101            | Sumarhús     | 174.7             | 544.120                 | 544.120                           |                       |              |          |                    |                          |                   |                   |                      |                    |                       |                          |                      |  |
|                                      |                 | Alls         | 174.7             | 544.120                 | 544.120                           |                       |              |          |                    |                          |                   |                   |                      |                    |                       |                          |                      |  |

Skráningartafla



|          |                 |                 |
|----------|-----------------|-----------------|
| Hnit lóð |                 |                 |
| P1       | X = 299030.2742 | Y = 622559.9315 |
| P2       | X = 299089.7356 | Y = 622580.5516 |
| P3       | X = 299095.6780 | Y = 622568.7859 |
| P4       | X = 299070.9083 | Y = 622557.8973 |
| P5       | X = 299110.5309 | Y = 622473.6962 |
| P6       | X = 299068.6327 | Y = 622446.5364 |
| P7       | X = 299035.3698 | Y = 622513.9379 |

|          |                 |                 |
|----------|-----------------|-----------------|
| Hnit hús |                 |                 |
| H1       | X = 299070.7117 | Y = 622520.0589 |
| H2       | X = 299070.7117 | Y = 622520.0589 |

endurskoðun:

dags:

teikn.: yfirf.:

A:

B:

C:

verk:

Ból - Önundarfirði

efni:

Afstöðumynd

mælikvarði:

1:500/1:1000

frumstærð blaðs:

A2

teiknað:

JGM

verknr:

18-08

yfirfarið:

HP

dagsetn.útgáfu:

14.4.2019

hugsjón

Hugrún Þorsteinsdóttir

simi: 862 6099

Jón Grétar Magnússon

simi: 866 6099





Arkitekt FAÍ kt: 110972-3429

hugrun@hugsjonark.is

Byggingafræðingur kt: 010573-4679

jon@hugsjonark.is



 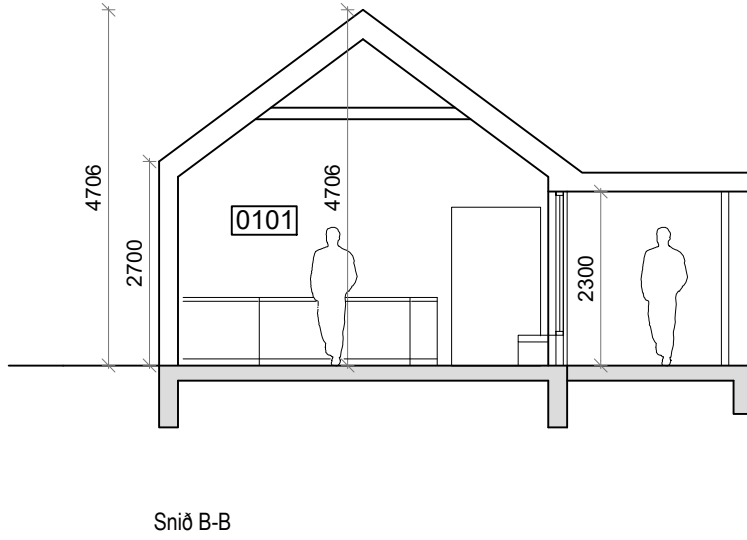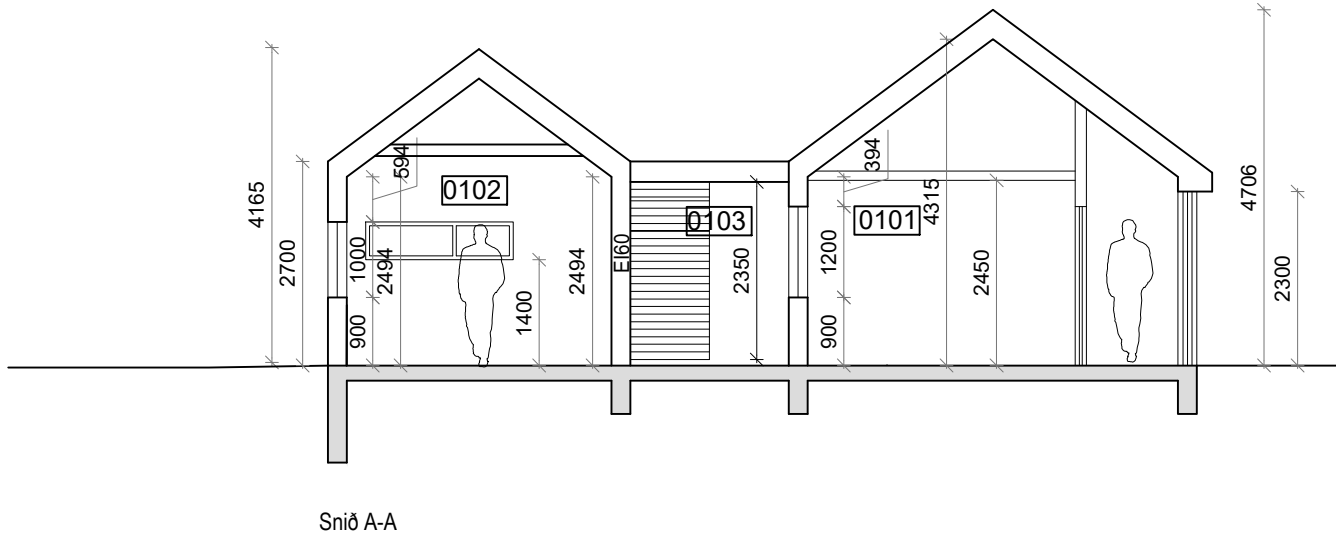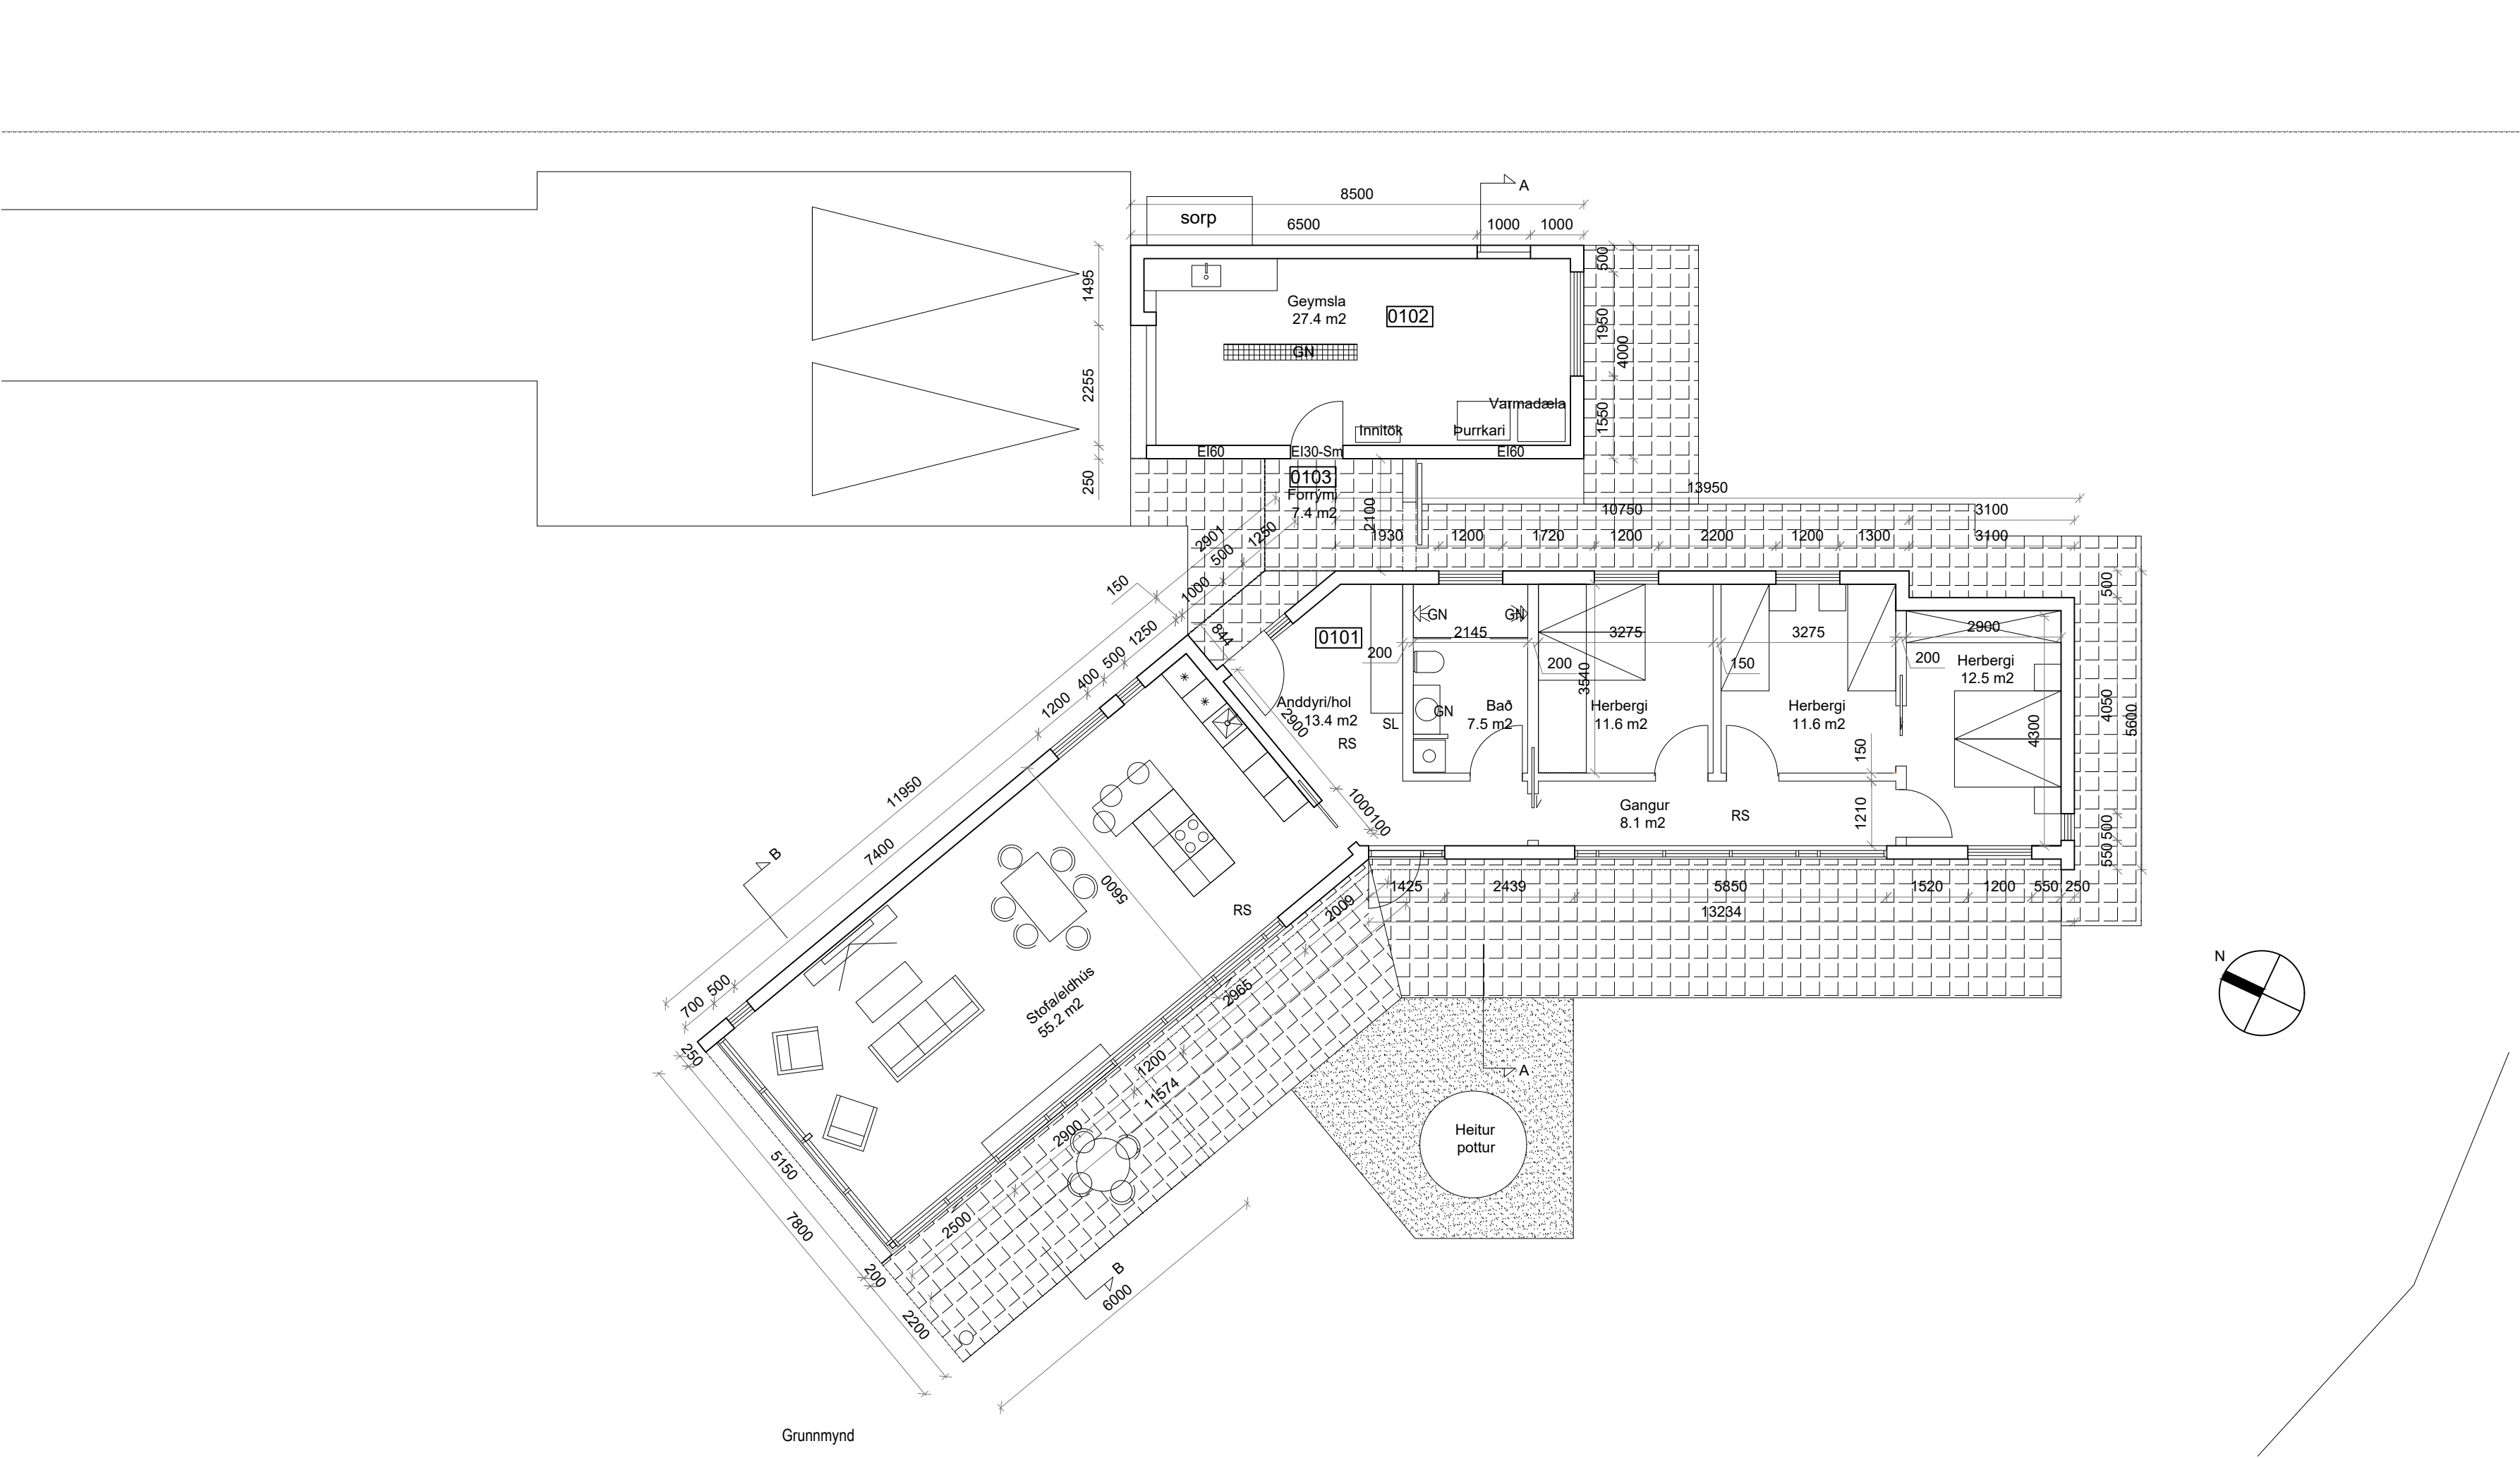

Sótt er um að reisa frístundahús að Bóli í Ísafjarðarbæ, landnúmer L228016 Heildarstærðir byggingar eru 174,7 m² og stærð lóðar er 5817m²

Um er ræða byggingu á einni hæð sem að skiptist í tvær einingar annars vegar frístundahús og hins vegar geymslu sem tengt er með létttri yfirbyggingu. Byggingarnar verða klæddar með dökkri báruálklæðningu með dökkum gluggum. Ljósir fletir í klæðningu verða á suðvestur hlið. Svæði við inngang og undir skyggni verða timburklædd í ljósum við.

**Burðarvirki og byggingarefni**  
Burðarvirki bygginga er timbur á steyptum sökklum. Sökklar og gólfplata eru úr járnbentri steinsteypu á burðarhæfu undirlagi. Sökklar eru einangraðir að innan með 100mm harðpressaðri steinullareinangrun 125kg/m³ og með 100mm polystýren einangrun 25kg/m³ undir gólfplötu. Útveggir eru hefðbundnir timburveggir einangraðir með steinull og klæddir með loftræstri báruálklæðningu. Þakið er hefðbundið sperrupak einangrað með steinullareinangrun, klædd borðaklæðningu, þakpappa og báruálklæðningu. Gluggar og hurðir eru úr timbri með a.m.k. tvöföldu K-einangrunargleri. Húsið verður rafmagns kynnt auk þess sem að varmadæla verður nýtt til orkusparnaðar.

Brunamótstaða burðavirkis verður a.m.k. R60. Veggur á geymslu móts við frístundarhús verður sömuleiðis með EI 60 brunamótstöðu og hurð með EI30-sm brunamótstöðu. Reykskynjarar verða í flestum rýmum auk þess sem slökkvitæki verður staðsett við inngang. Björgunarop eru í öllum svefnrymum og stutt í útgönguhurðir út úr öllum rýmum. Gólfniðurföll eru í öllum votrymum svo sem geymslu og baðherbergi. Heitur pottur verður staðsettur á lóð við suðvestur hlið hússins. Hann mun hafa öryggislok að viðurkenndri gerð. Fjöldi bílastæða við hús verða 2 talsins og sorpgeymsla er staðsett á norðurhlið.

Klæðningar verða skv. staðalröðinni ÍST EN 13501 Innanhúsklæðning verður í flokki 1 Utanhúsklæðning verður í flokki 1 Þakklæðning verður a.m.k. í flokki T










|              |                           |                  |           |
|--------------|---------------------------|------------------|-----------|
| endurskoðun: | dags:                     | teikn.:          | yfirf.:   |
| A:           |                           |                  |           |
| B:           |                           |                  |           |
| C:           |                           |                  |           |
| verk:        | <b>Ból - Öfundarfirði</b> |                  |           |
| efni:        | <b>Grunnmynd og snið</b>  |                  |           |
| mælikvarði:  | 1:100                     | frumstærð blaðs: | A2        |
| teiknað:     | HP                        | verknr:          | 18-07     |
| yfirfarið:   | JGM                       | dagsetn.útgáfu:  | 14.4.2019 |

**hugsjón**  
Hugrún Þorsteinsdóttir Arkitekt FAÍ kt: 110972-3429  
sími: 862 6099 hugrun@hugsjonark.is  
Jón Grétar Magnússon Byggingafræðingur kt: 010573-4679  
sími: 866 6099 jon@hugsjonark.is



|              |                    |                  |           |
|--------------|--------------------|------------------|-----------|
| endurskoðun: | dags:              | teikn.:          | yfirf.:   |
| A:           |                    |                  |           |
| B:           |                    |                  |           |
| C:           |                    |                  |           |
| verk:        | Ból - Öfundarfirði |                  |           |
| efni:        | Útlit              |                  |           |
| mælikvarði:  | 1:100              | frumstærð blaðs: | A2        |
| teiknað:     | HP                 | verknr:          | 18-07     |
| yfirfarið:   | JGM                | dagsetn.útgáfu:  | 14.4.2019 |

**hugsjón**  
Hugrún Þorsteinsdóttir Arkitekt FÁI kt: 110972-3429  
sími: 862 6099 hugrun@hugsjonark.is  
Jón Grétar Magnússon Byggingafræðingur kt: 010573-4679  
sími: 866 6099 jon@hugsjonark.is

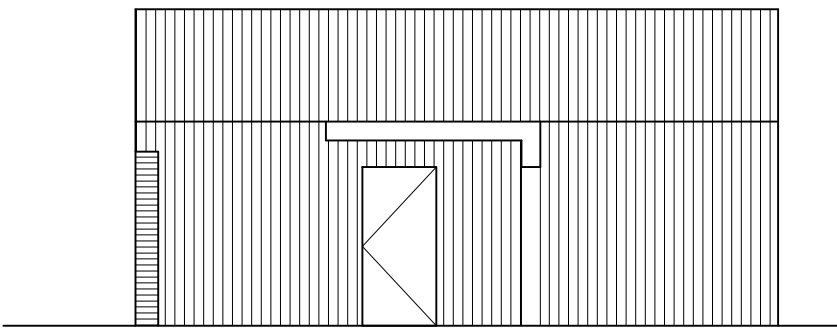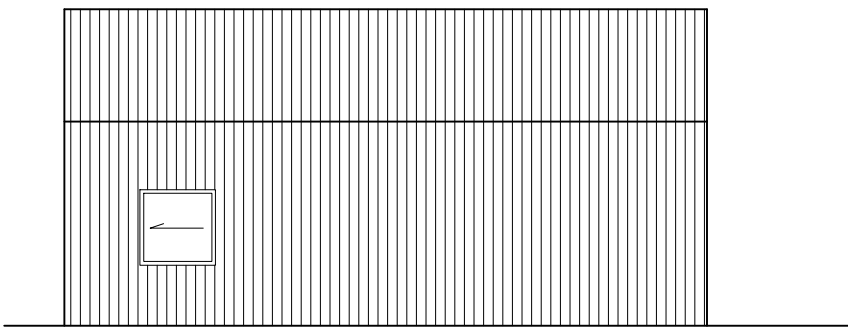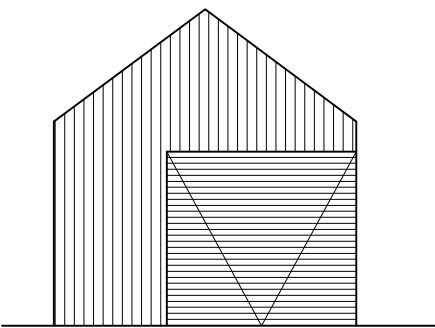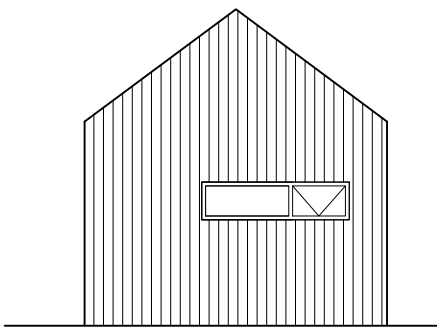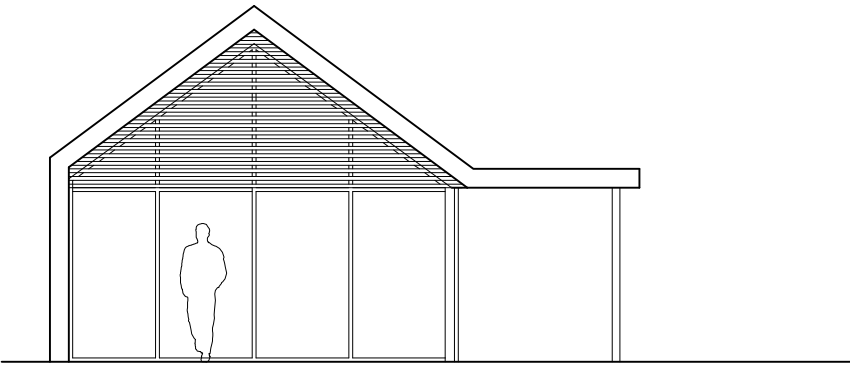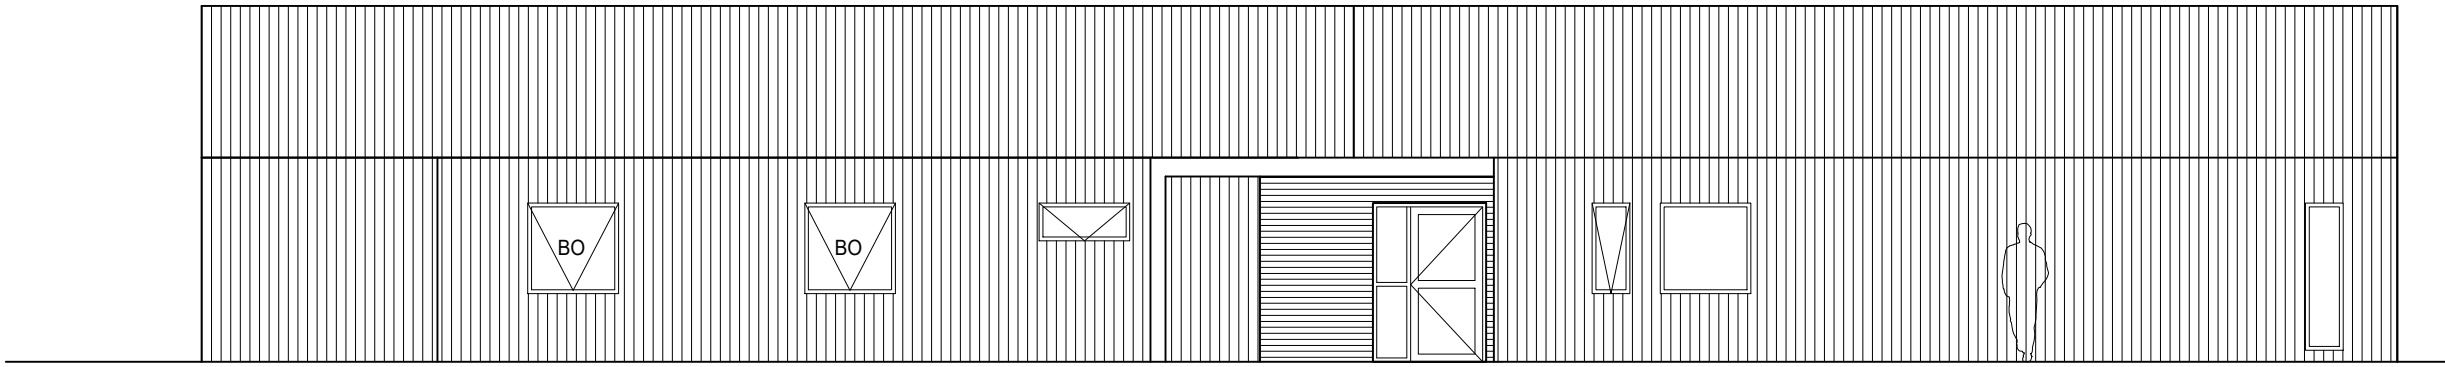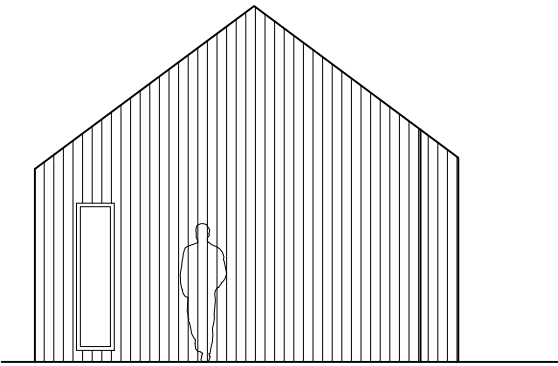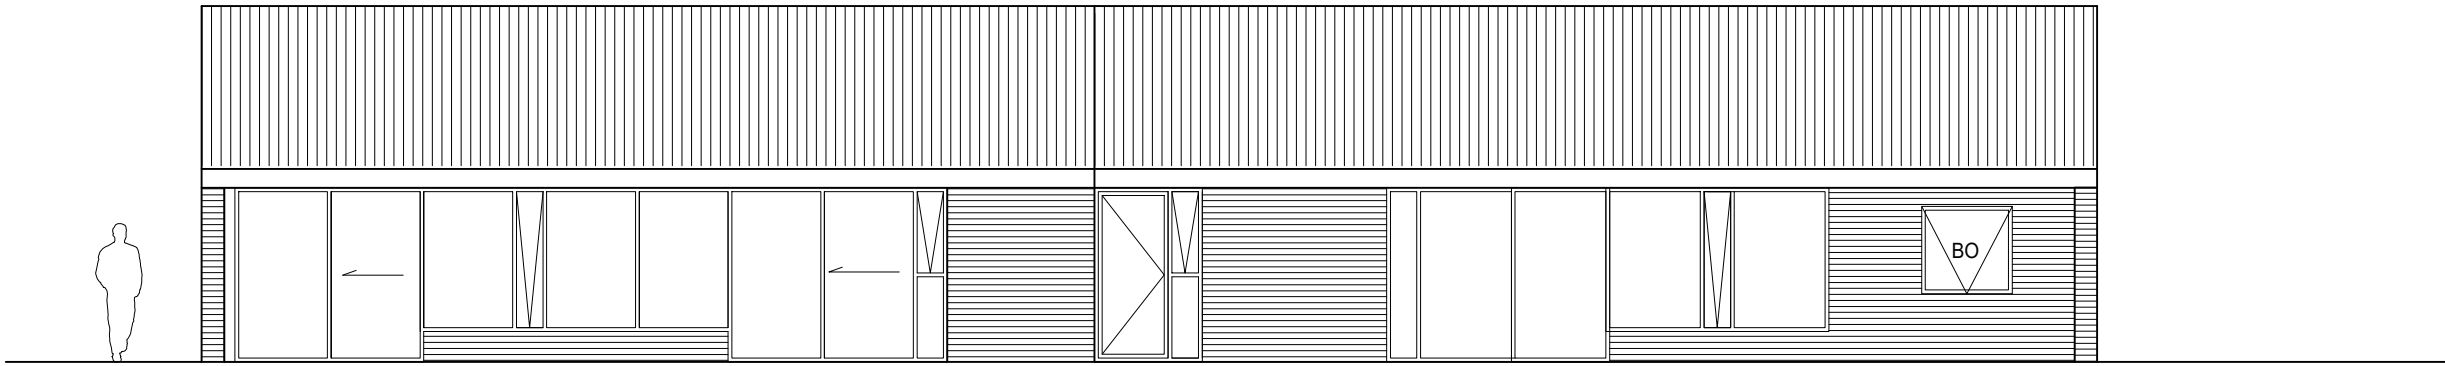 

|              |                      |                  |           |
|--------------|----------------------|------------------|-----------|
| endurskoðun: | dags:                | teikn.:          | yfirf.:   |
| A:           |                      |                  |           |
| B:           |                      |                  |           |
| C:           |                      |                  |           |
| verk:        | Ból - Önundarfirði   |                  |           |
| efni:        | Útlit- útflattningar |                  |           |
| mælikvarði:  | 1:100                | frumstærð blaðs: | A2        |
| teiknað:     | HP                   | verknr:          | 18-07     |
| yfirfarið:   | JGM                  | dagsetn.útgáfu:  | 14.4.2019 |

**hugsjón**  
Hugrún Þorsteinsdóttir Arkitekt FÁÍ kt: 110972-3429  
sími: 862 6099 hugrun@hugsjonark.is  
Jón Grétar Magnússon Byggingafræðingur kt: 010573-4679  
sími: 866 6099 jon@hugsjonark.is