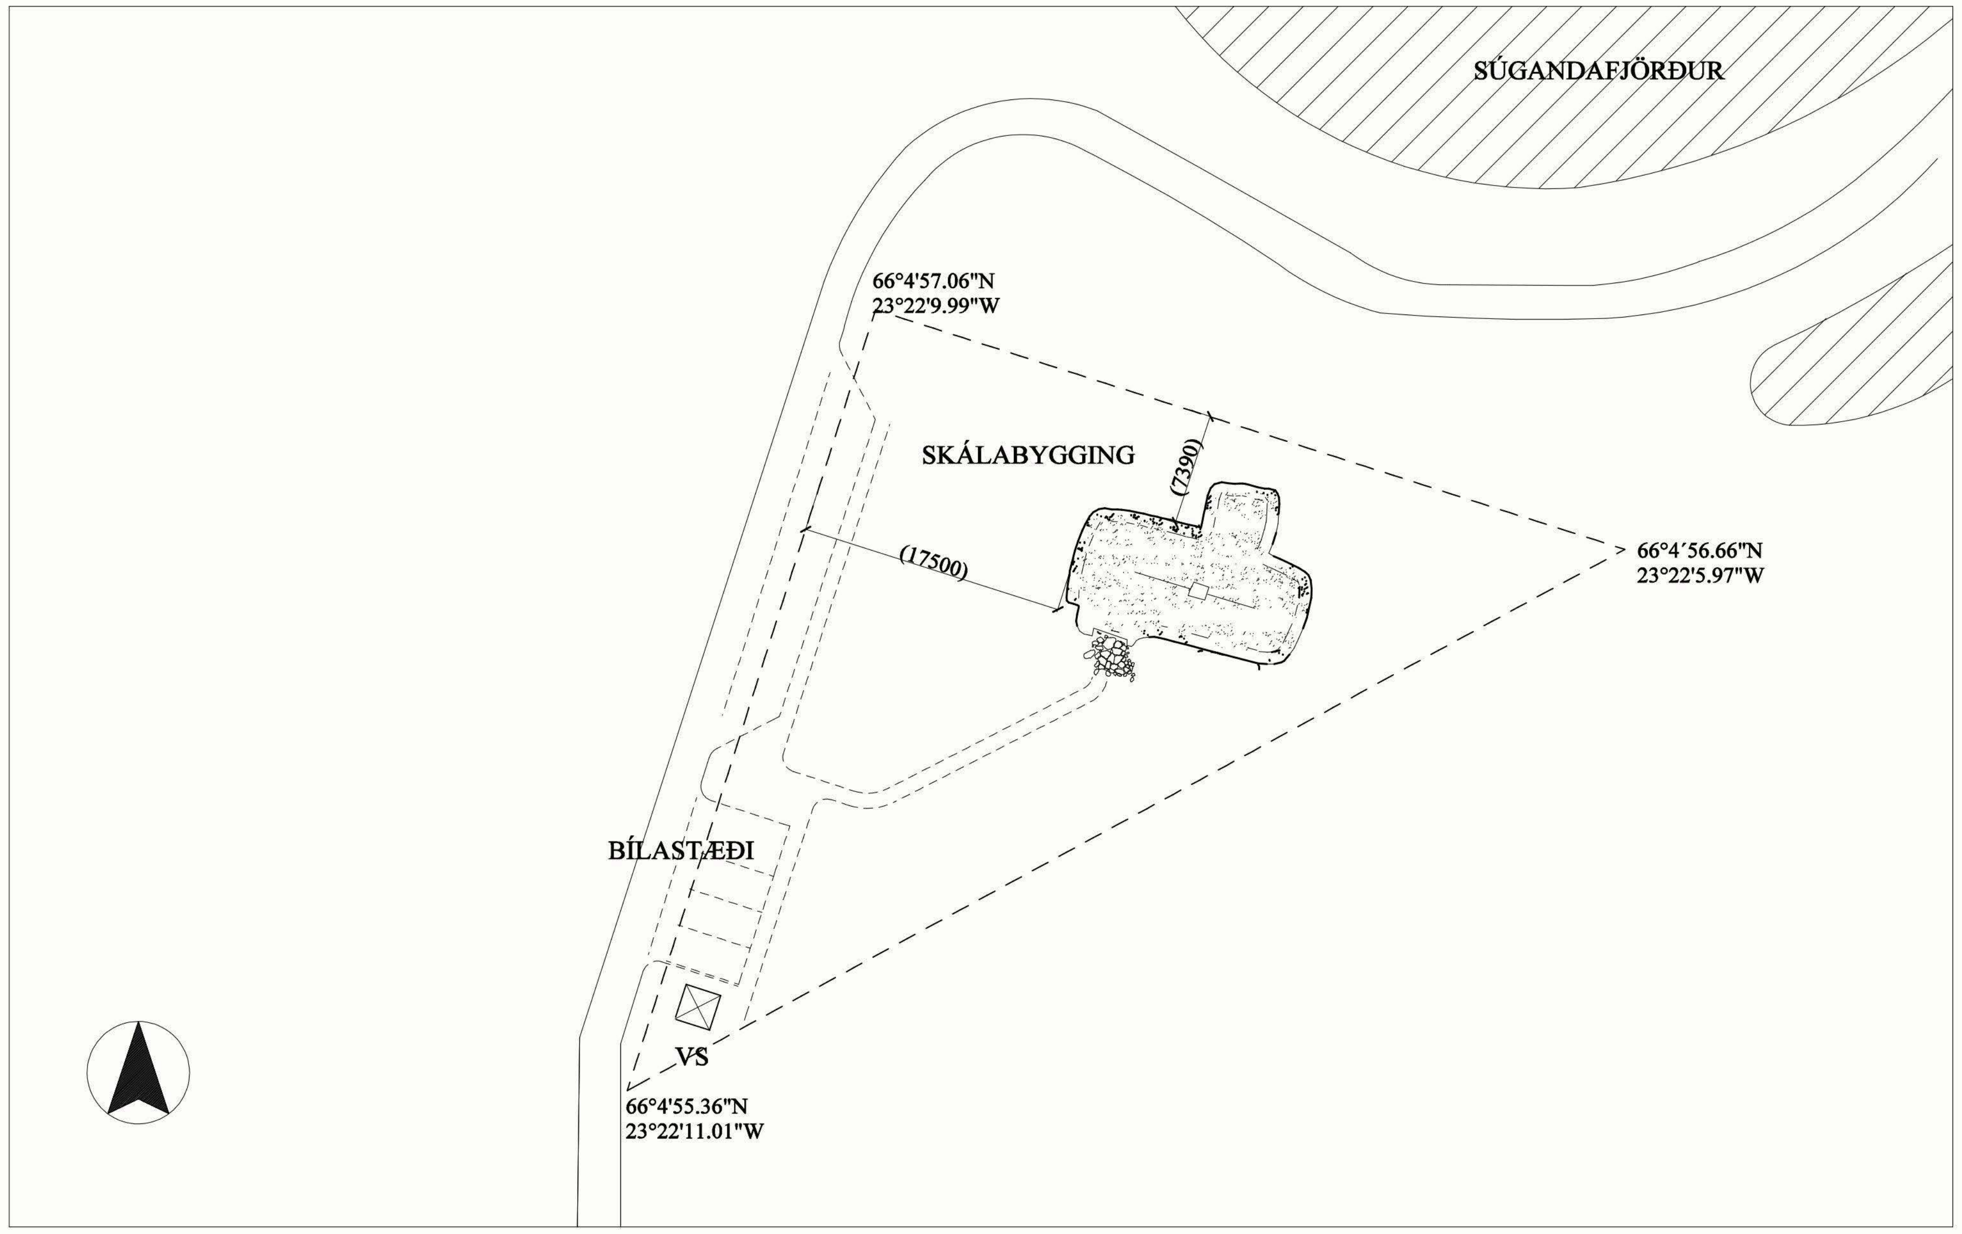

Afstöðumynd MKV. 1:500

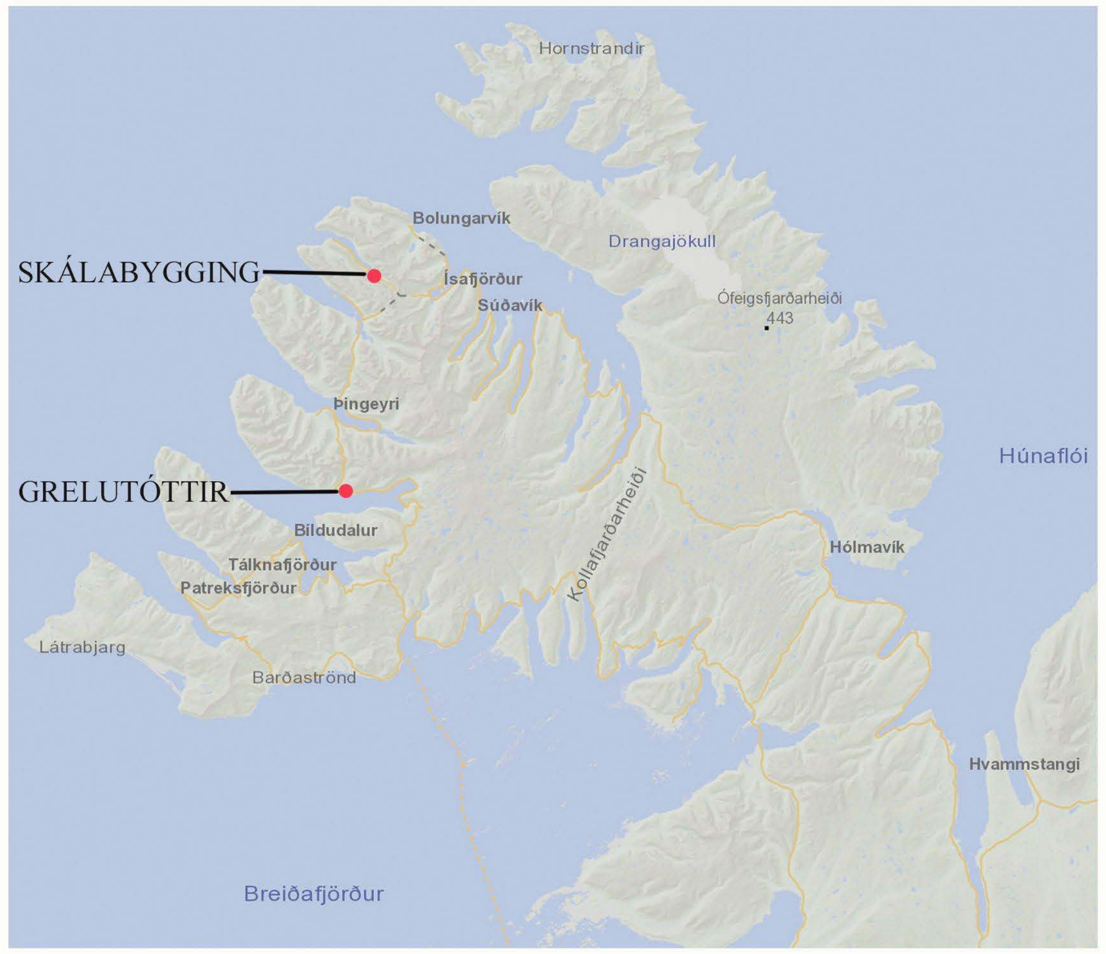

Yfirlitskort

Byggingarlýsing.
Tilgáta um landnámsskála í landi Botns í Súgandafirði.

Tilgáta þessi um skálabyggingu frá landnámsöld er byggð á mælingarteikningum af uppgreftri sk. Grelutótta á Hrafnseyri við Arnarfjörð.
Grafin var upp rúst af skála, jarðhúsi og smiðju árið 1977 og ári síðar voru grafnar upp rústir annars jarðhúss og annarra smiðju.
Sjá grein í Árbók Hins ísl. fornleifafélags 1979, bls. 25-73, (Guðmundur Ólafsson, Mjöll Snæsdóttir, Kristín Sigurðardóttir).
Veggir skálans eru skv. mælingateikningum frá uppgreftrinum en áreftið, þekjan og dyrnar auk bekkja og annars innanhúss er tilgáta um byggingu skálans.
Gert er ráð fyrir að veggirnir verði hlaðnir úr klömbru og streng sumarið 2019 og verkið verði þá nýtt sem skóli fyrir verðandi torfhleðslufólk en reift yfir ári síðar.
Þar sem um tilgátu er að ræða getur ýmislegt breyst í uppbyggingu skálans eftir sem verkinu vindur fram.
Tilgátuhúsið verður reist á landskika úr landi Botns skv. sérstökum samningi þar um.

Landskikinn eða lóðin hefur verið hnitsett og er um 1512 ferm. að stærð.
Grunnflötur skálans með viðbyggingu er um 142 ferm. br.

TILGÁTA UM LANDNÁMSSKÁLA 1.01

Byggð á grunnmynd af skála
sem grafinn var upp á Hrafnseyri í Arnarfirði
undir stjórn Guðmundar Ólafssonar

TILGÁTUTEIKNING mkv. 1:500 OG 1:2000 (blaðstærð A2)

ARGOS ehf. ARKITEKTASTOFA GRÉTARS OG STEFÁNS
Eyjarslóð 9, 101 Reykjavík
s: 552 1760, f: 562 1687, netf: argos@argos.is 5. júní 2019

Stefán Örn Stefánsson arkitekt faí, kt.: 140147 - 4519

Grétar Markússon arkitekt faí, kt.: 270852 - 4169

0 250 m

Tilgátan er byggð á grunnmynd af skála
sem grafinn var upp á Hrafnseyri við Arnarfjörð 1977.
Fyrir rannsókninni stóðu Mjöll Snæsdóttir, Guðmundur Ólafsson
og Kristín Sigurðardóttir.

TIMBURVERK ENN Í VINNSLU
SBR. BYGGINGARLÝSINGU.

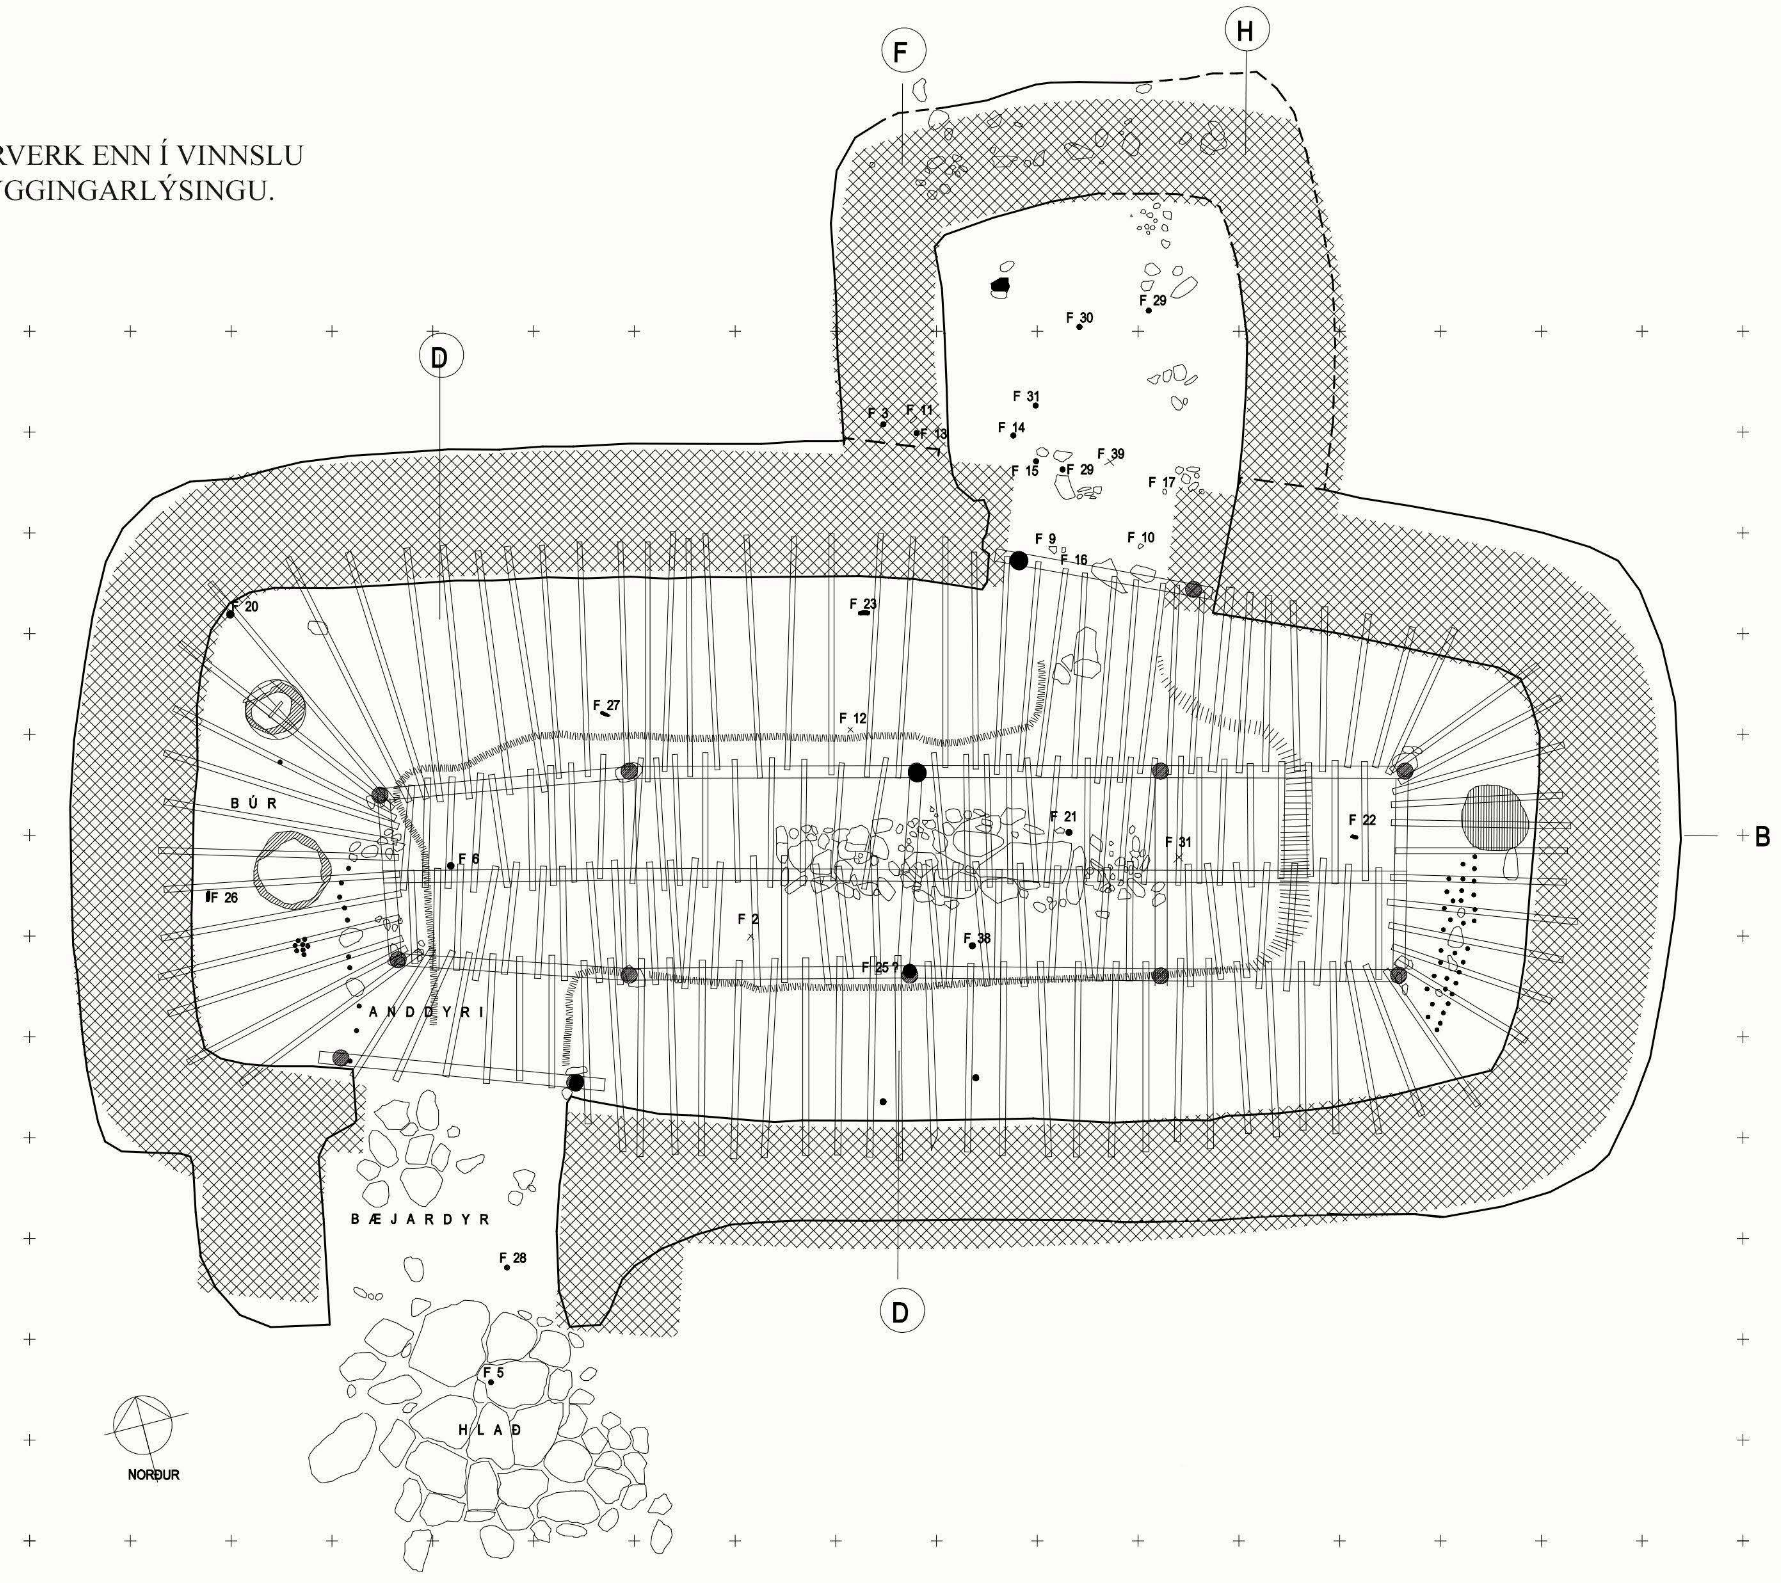

0 5 m

GRUNNMYND
Mkv. 1:75

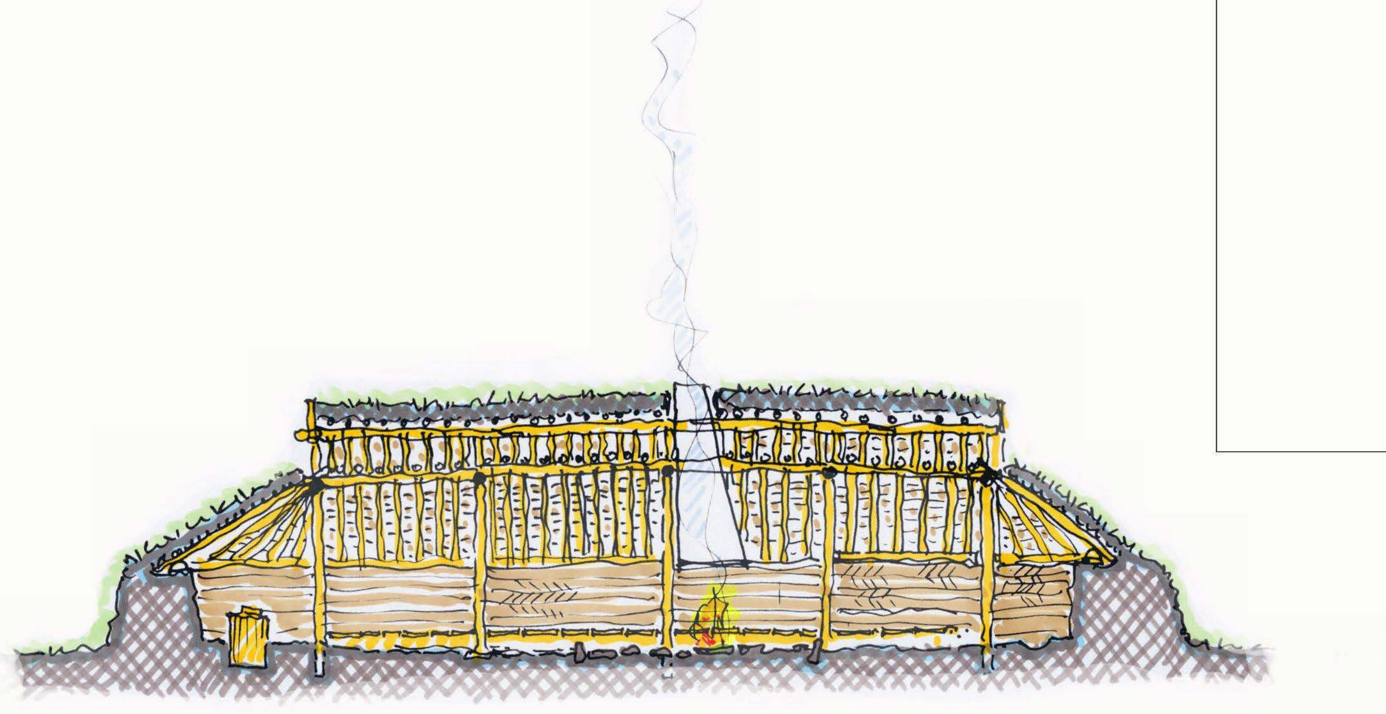

LANGSNIÐ

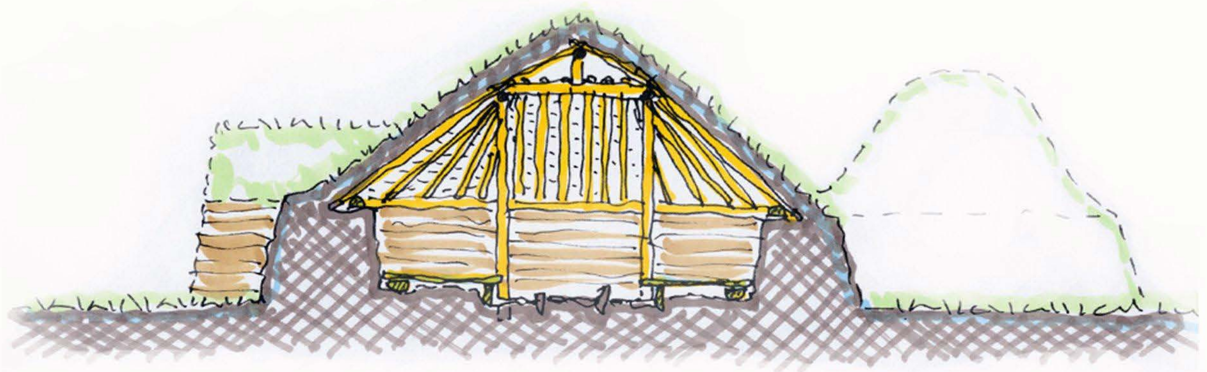

ÞVERSNIÐ

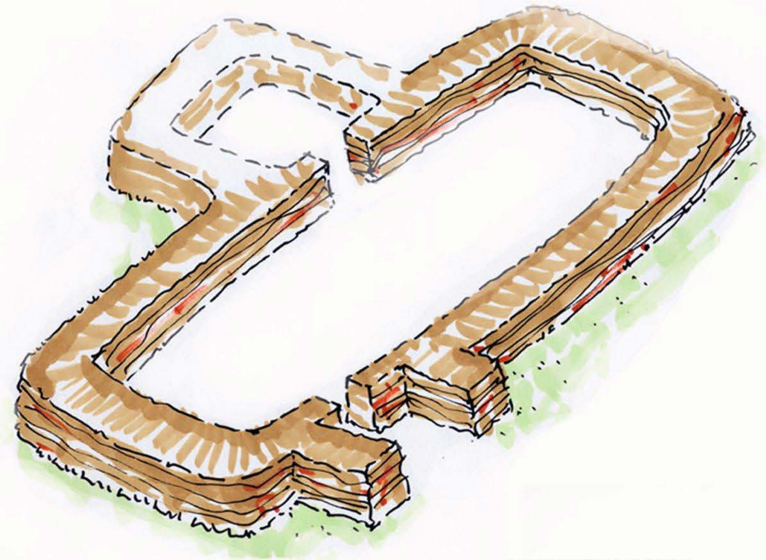

TORFVEGGIR

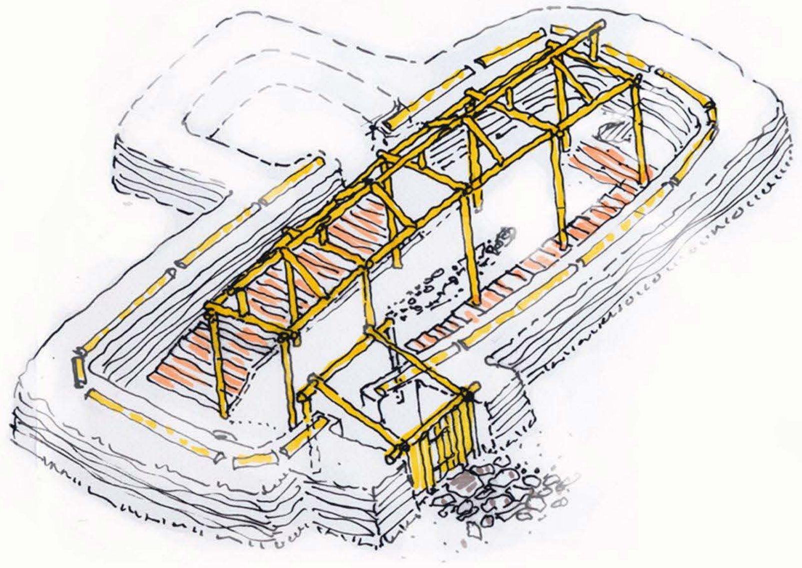

BURÐARGRIND

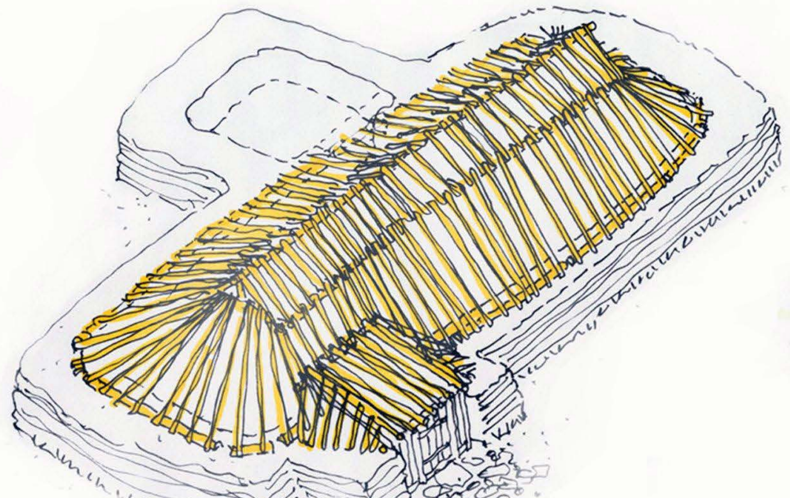

RAFTAR

YFIRLITSMYND

TILLAGA 1

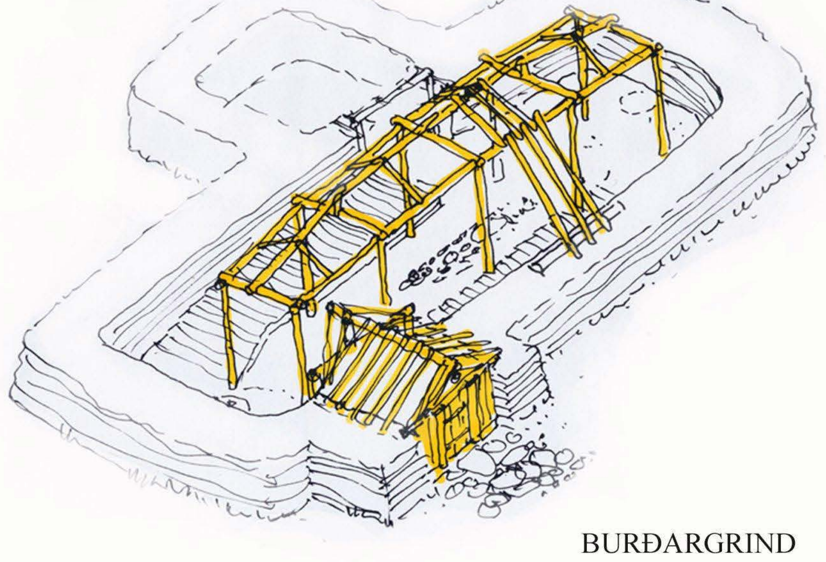

BURÐARGRIND

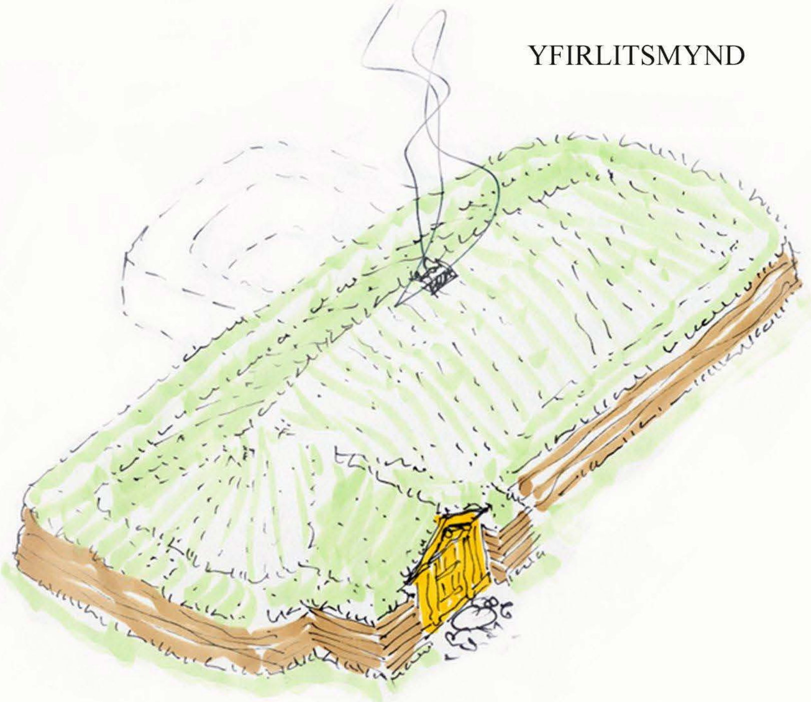

YFIRLITSMYND

TILLAGA 2

TILGÁTA UM LANDNÁMSSKÁLA 1.02

TILGÁTUTEIKNING mkv. 1:75 (blaðstærð A2)

ARGOS ehf. ARKITEKTASTOFA GRÉTARS OG STEFÁNS
Eyjarslóð 9, 101 Reykjavík
s: 552 1760, f: 562 1687, netf: argos@argos.is

5. júní 2019

Stefán Örn Stefánsson arkitekt faí, kt.: 140147 - 4519

Grétar Markússon arkitekt faí, kt.: 270852 - 4169

0 5 m

Tilgátan er byggð á grunnmynd af skála
sem grafinn var upp á Hrafnseyri við Arnarfjörð 1977.
Fyrir rannsókninni stóðu Mjöll Snæsdóttir, Guðmundur Ólafsson
og Kristín Sigurðardóttir.