


Tungubraut

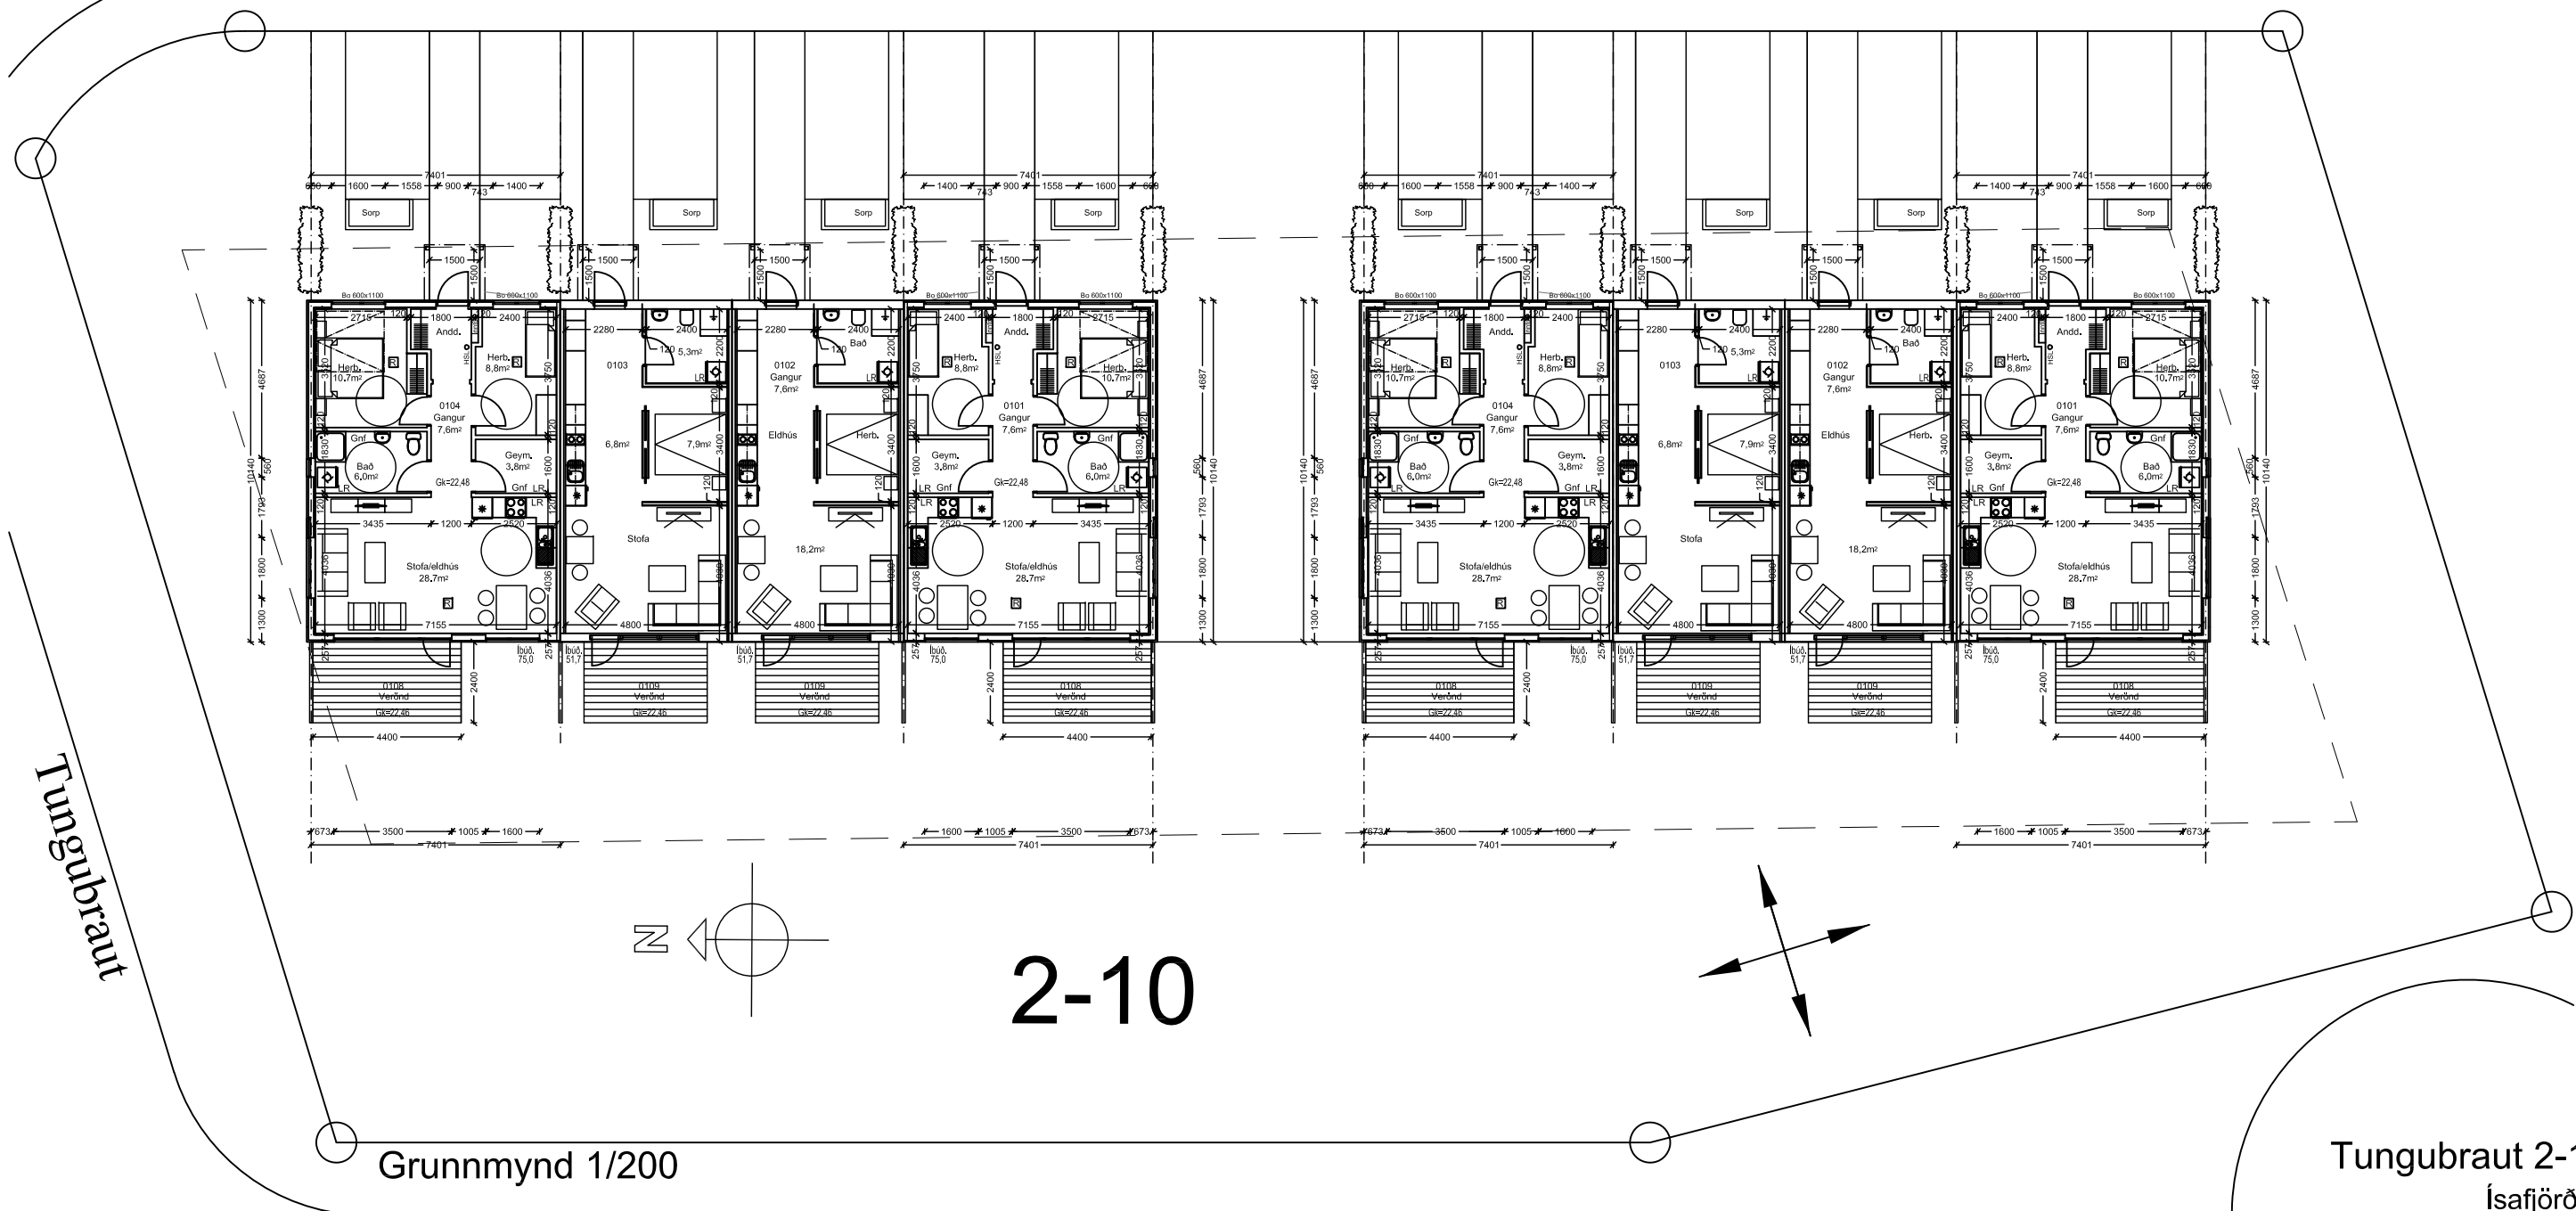

Grunnmynd 1/200

Bræðratunga

Tungubraut 2-10
Ísafjörður
Grunnmynd
Yfirlitsmynd

Hannað / teiknað : ff
Mælikvarði : 1/200, 1/2000

Verknúmer : 1918
Dagsetning : 12.03.2020


Teikn.nr.

003

Aðalhönnuður :
Friðrik Friðriksson arkitekt Faí, Kt: 211256-4519

Studio F - arkitektar

Kelduhvammur 6, 220 Hafnarfjörður
Kt: 430707-1670 S: 571 0202 / 864 9610 Netf: studiof@islandia.is

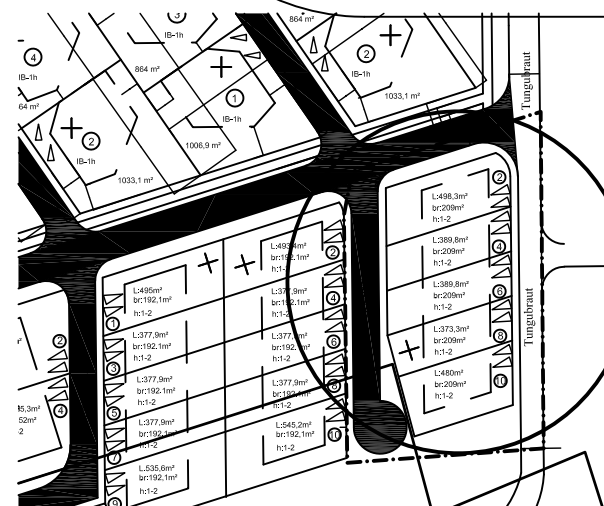

Yfirlitsmynd 1/2000