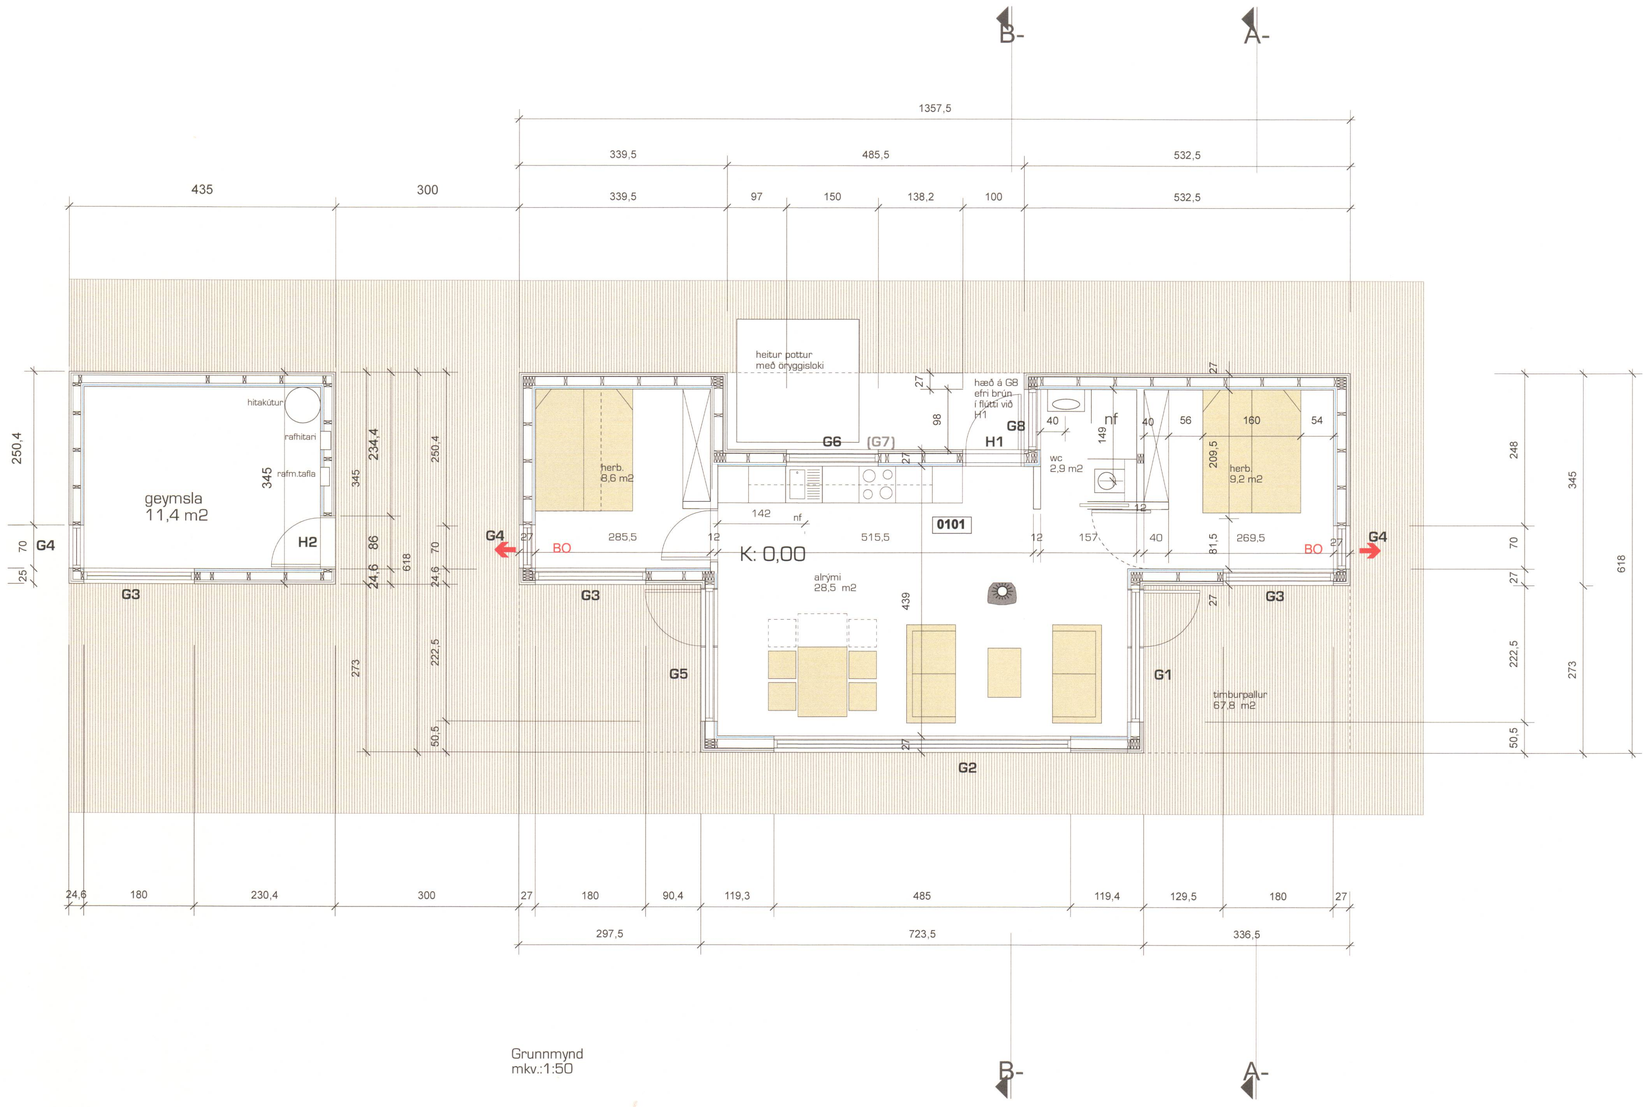

Grunnmynd
mkv.:1:50

Breyting:

Sérteikning

Sumarhús
Lóð nr. 17 í Dagverðadal
Ísafjörður

Teikninganúmer: **A.20.01**

Grunnmynd

Útgáfudagur:	09.11.2018
Mælikvarði:	1:50
Teiknað:	eó
Yfirferð:	eó

Undirskrift aðalhönnuðar

Arkiteo: Laugavegi 26 - 101 Reykjavík
gsm. 696 3699
nf. arkiteo@arkiteo.is - vf. www.arkiteo.is
Einar Ólafsson, kt. 010562-3419