



1 **GILDANDI DEILISKIPULAG**
1:3000

EYRIN Á ÍSAFIRÐI
Deiliskipulagstillaga - Skipulagsuppráttur

Mkv: 1/1000
Dags: 11. 97

Teiknað: H.A. O.B.
Yfirfarið: E.G. *Brunnandi*

TEIKNISTOFAN AÐALSTRÆTI 22. ÍSAFIRÐI
ELÍSABET GUNNARSDÓTTIR. ARKITEKT FAÍ



2 **LOFTMYND MEÐ NÝJUM LÓÐARMÖRKUM**
1:2500

FJARÐARSTRÆTI 20
UMSÓKN
LEYFI FYRIR MINNIHÁTTAR DEILISKIPULAGSBREYTINGU

22.2.2022

Útgáfa:	Teikn.nr.:	kaa kaa@kjaran.is kjaran arkitekt - kt. 5406181190 +354 544 1660
Lagfæring:	AA-11	
Útgáfud:	Mkv.:	
10.2.2022		

BANKIÐ ER AÐ MÆLA AF TEIKNINGUM
TEIKNINGU ÞESSA MÁ EKKI ENDURNÝTTA MEÐ NEINUM HÆTTI AÐ HLUTA TIL EÐA Í HEILD ÁN SKRIFLEGS LEYFIS
HOFUNDAR




Með vísan í samþykkt Bæjarstjórnar Ísafjarðarbæjar, frá 03.02 2022, um að veita Háskólasetri Vestfjarða, f.h. óstofnaðrar húsnæðissjálfséignarstofnunar, vilýrði fyrir lóðinni við Fjarðarstræti 20 á Ísafirði.


Fyrir hönd Háskólaseturs Vestfjarða, er hér óskað eftir að Skipulags- og mannvirkjanefnd Ísafjarðarbæjar heimili minniháttar deiliskipulagsbreytingu og breytingu á lóðarmörkum lóðarinnar við Fjarðarstræti 20, samkvæmt meðfylgjandi uppdráttum.

Heildarstærð lóðar yrði 2065 M2, og nýtingarhlutfall miðað við 1500 M2 byggingarmagn 0,73.

1 LOFTMYND MEÐ NÝJUM LÓÐARMÖRKUM
1:1500

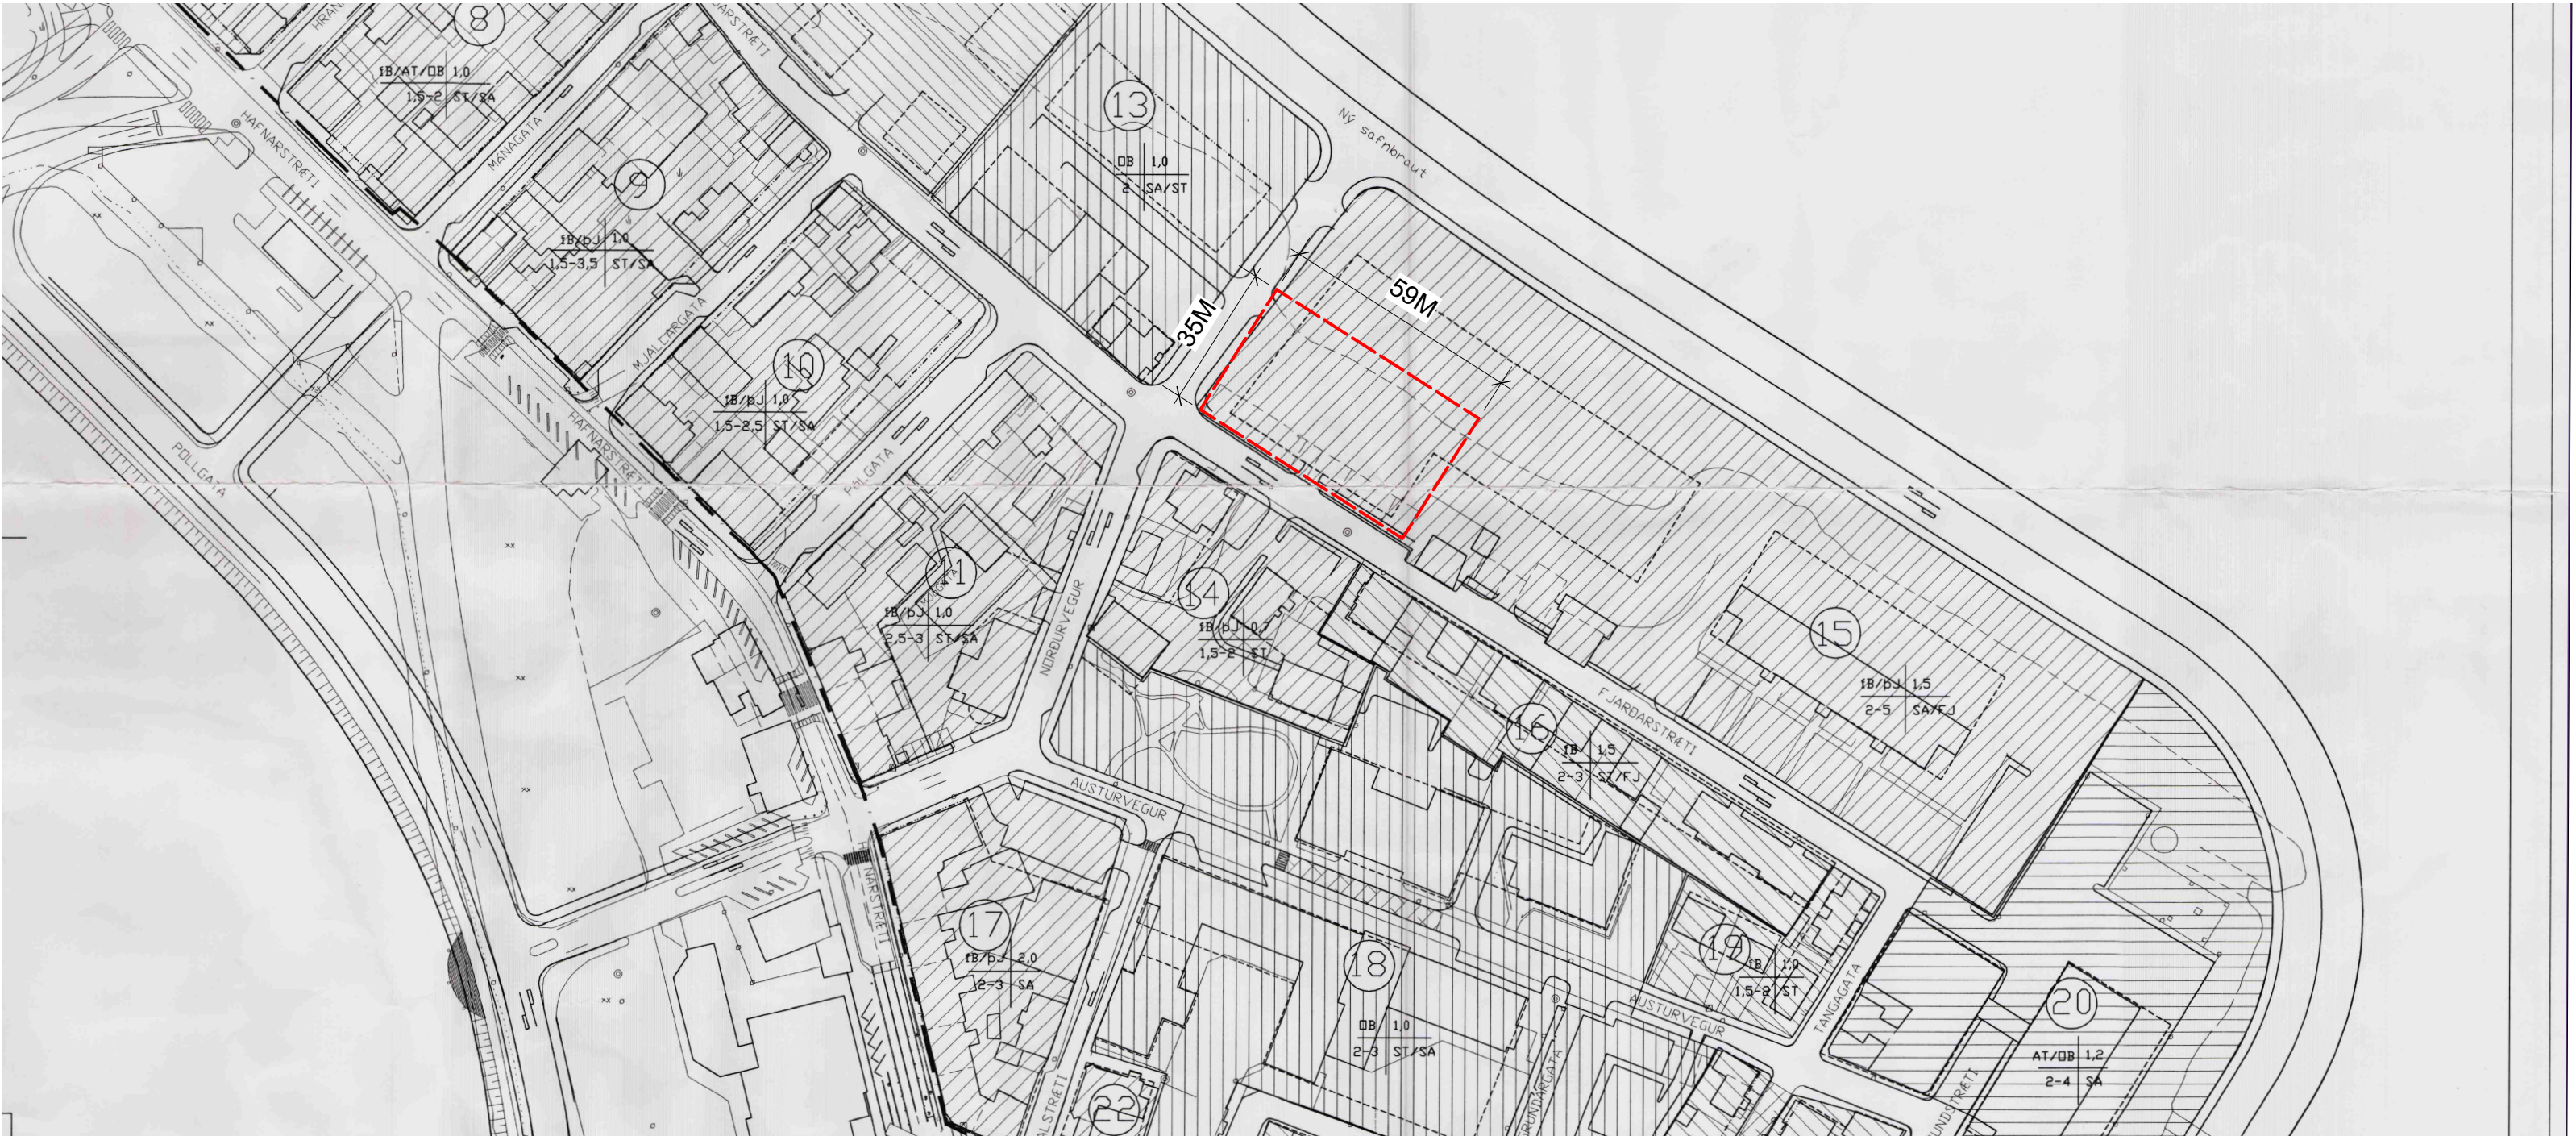

2 BREYTT DEILISKIPULAG
1:1500

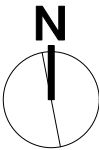

Kjartan Arnason

Kjartan Arnason - arkitekt kt.: 241273 - 5989
Kjartan Arnason - hönnunarstjóri kt.: 241273 - 5989

ÖLL MÁL SKAL SANNREYNA Á VERKSTAD ÁÐUR EN SMÍÐI HEFST

FJARÐARSTRÆTI 20		22.2.2022
UMSÓKN		
LEYFI FYRIR MINNIHÁTTAR DEILISKIPULAGSBREYTINGU		
Útgáfa:	Teikn.nr.:	kaa kaa@kjaran.biz kjartan arnason arkitekt - kt.: 5406181190 +354 544 1660
Lagfæring:	AA-12	
Útgáfud.: 10.2.2022	Mkv.:	

BANKAÐ ER AÐ MÆLA AF TEIKNINGUM
TEIKNINGU ÞESSA MÁ EKKI ENDURNYTA MEÐ NEINUM HETTIÐ HLUTA TIL EÐA Í HEILD ÁN SKRIFLEGS LEYFIS
HOFUNDAR