

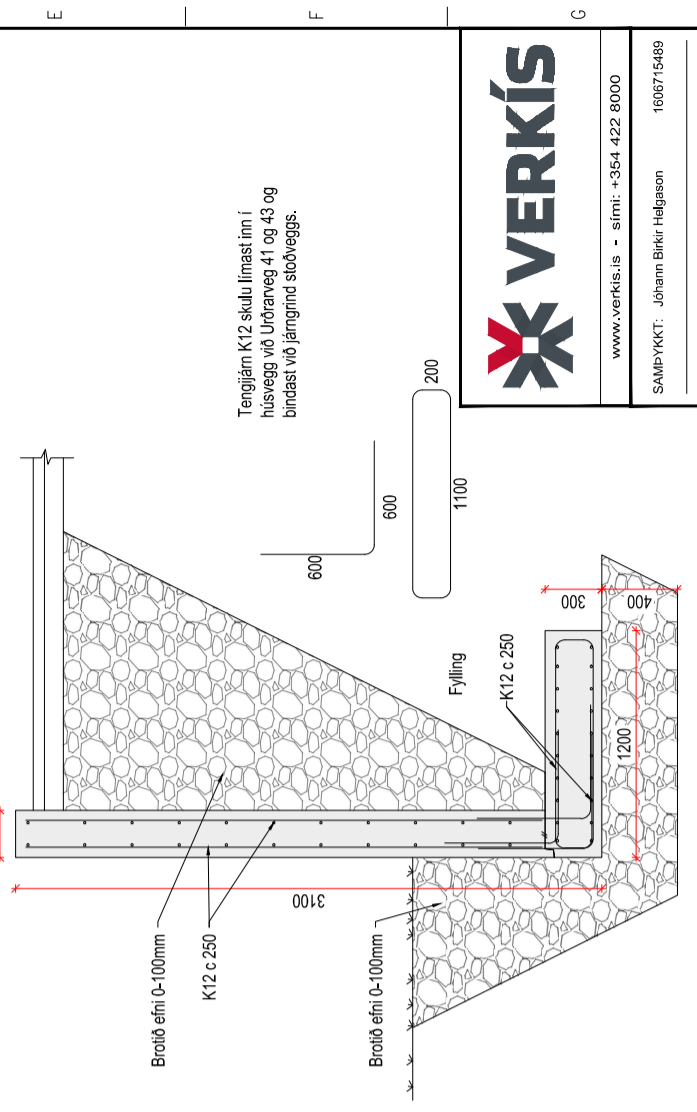
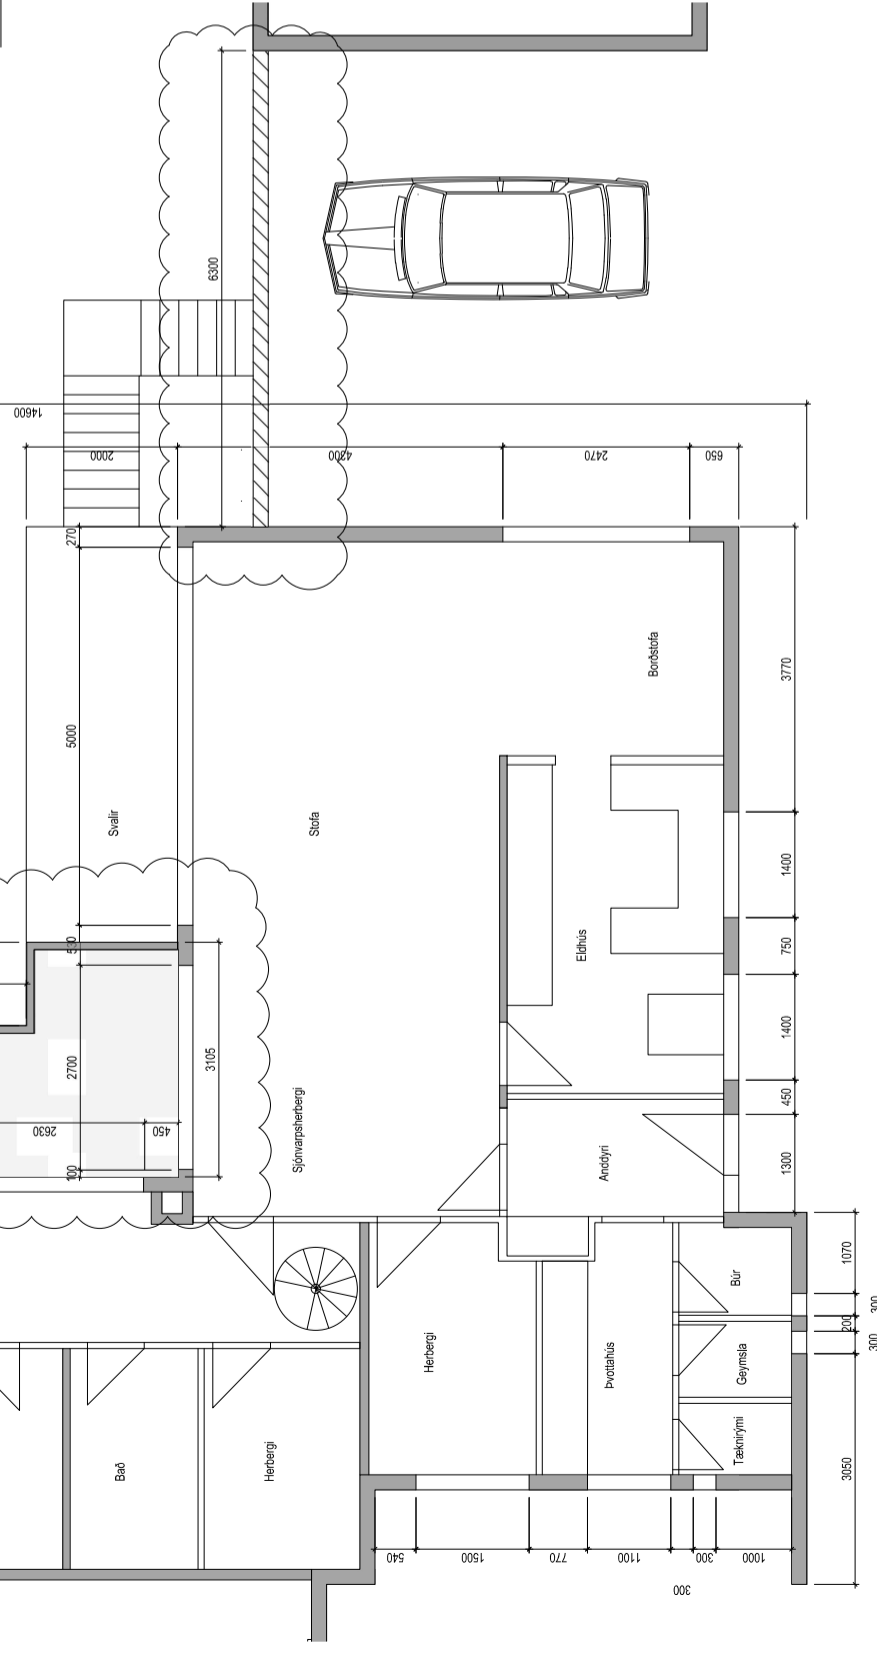


**Byggingarlýsing**  
 Um er að ræða stobvegg milli Urðarvegur 41 og 43. Stalstígi verður frá stobvegg nábúr í garð. Stobvegurinn verður steyptur og innlimdur í Urðarveg 41 og 43. Heimild hjá húsnæðisábyrgð 43 liggur fyrir. Önnur á svæði er gert ráð fyrir 14,8 m<sup>2</sup> sólstofu úr prófilum og gleri með 1 þak og vegg. Opnateg og verða á sólskalanum til að tryggja loftum inn í húsið.

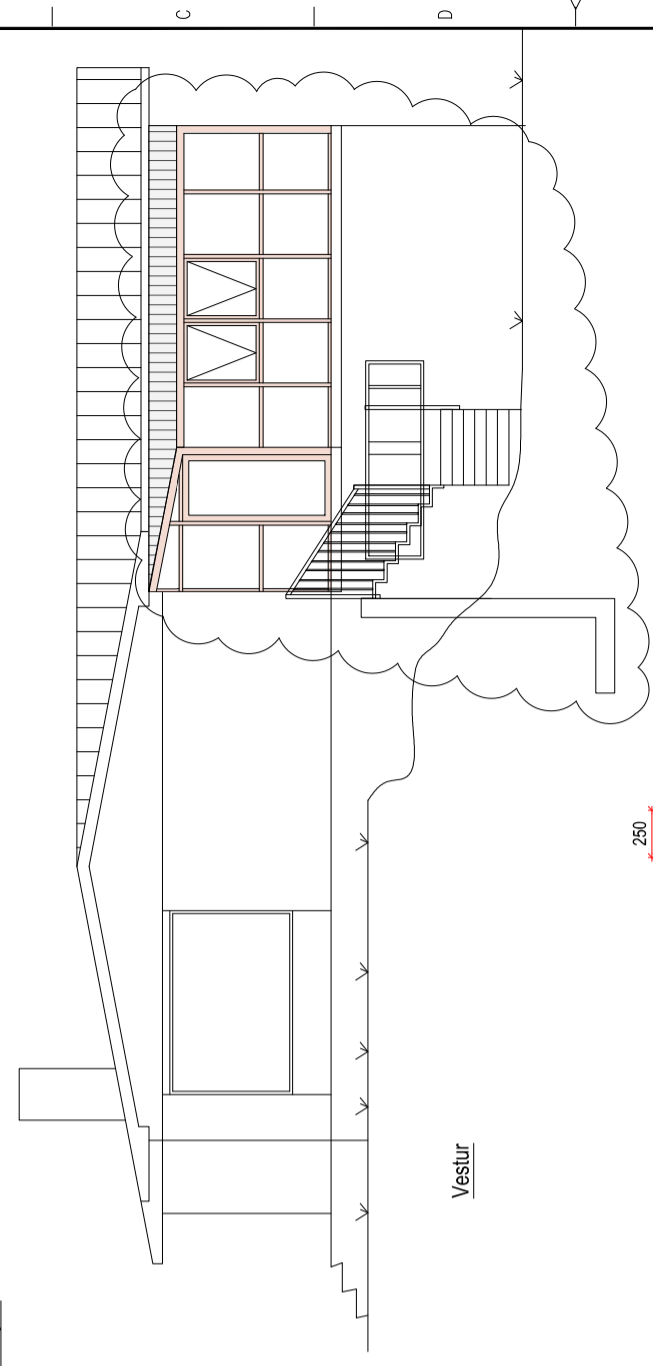

Tengjárn K12 skulu limast inn í húsvegg við Urðarveg 41 og 43 bindast við járngrind stobveggs.

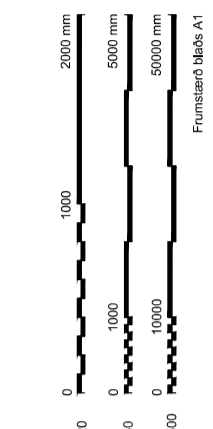

www.verkis.is - sími: +354 422 8000
SAMÞYKKT: Jóhann Birgir Helgason 1608715489
A 28.03.2021 Byggingameindarteking JBH
UTG DAGS SKYRINGAR TEK HANN RYNT SAMÞ
<b>URÐARVEGUR 41, ISAFIRDI</b>
<b>ADALUPPRÁTTUR</b>
<b>SÓLSTOFA OG STOBVEGGUR</b>
VERKING TEIKNING C41.001 A