

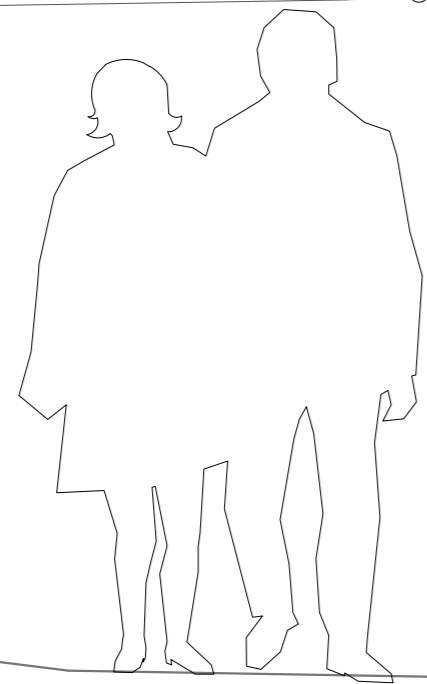


GRUNNMYND
1:50

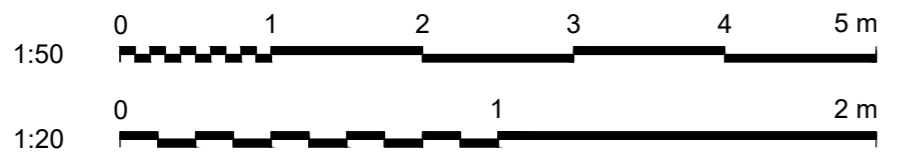

TIL YFIRFERÐAR

C SNIÐ
1:20

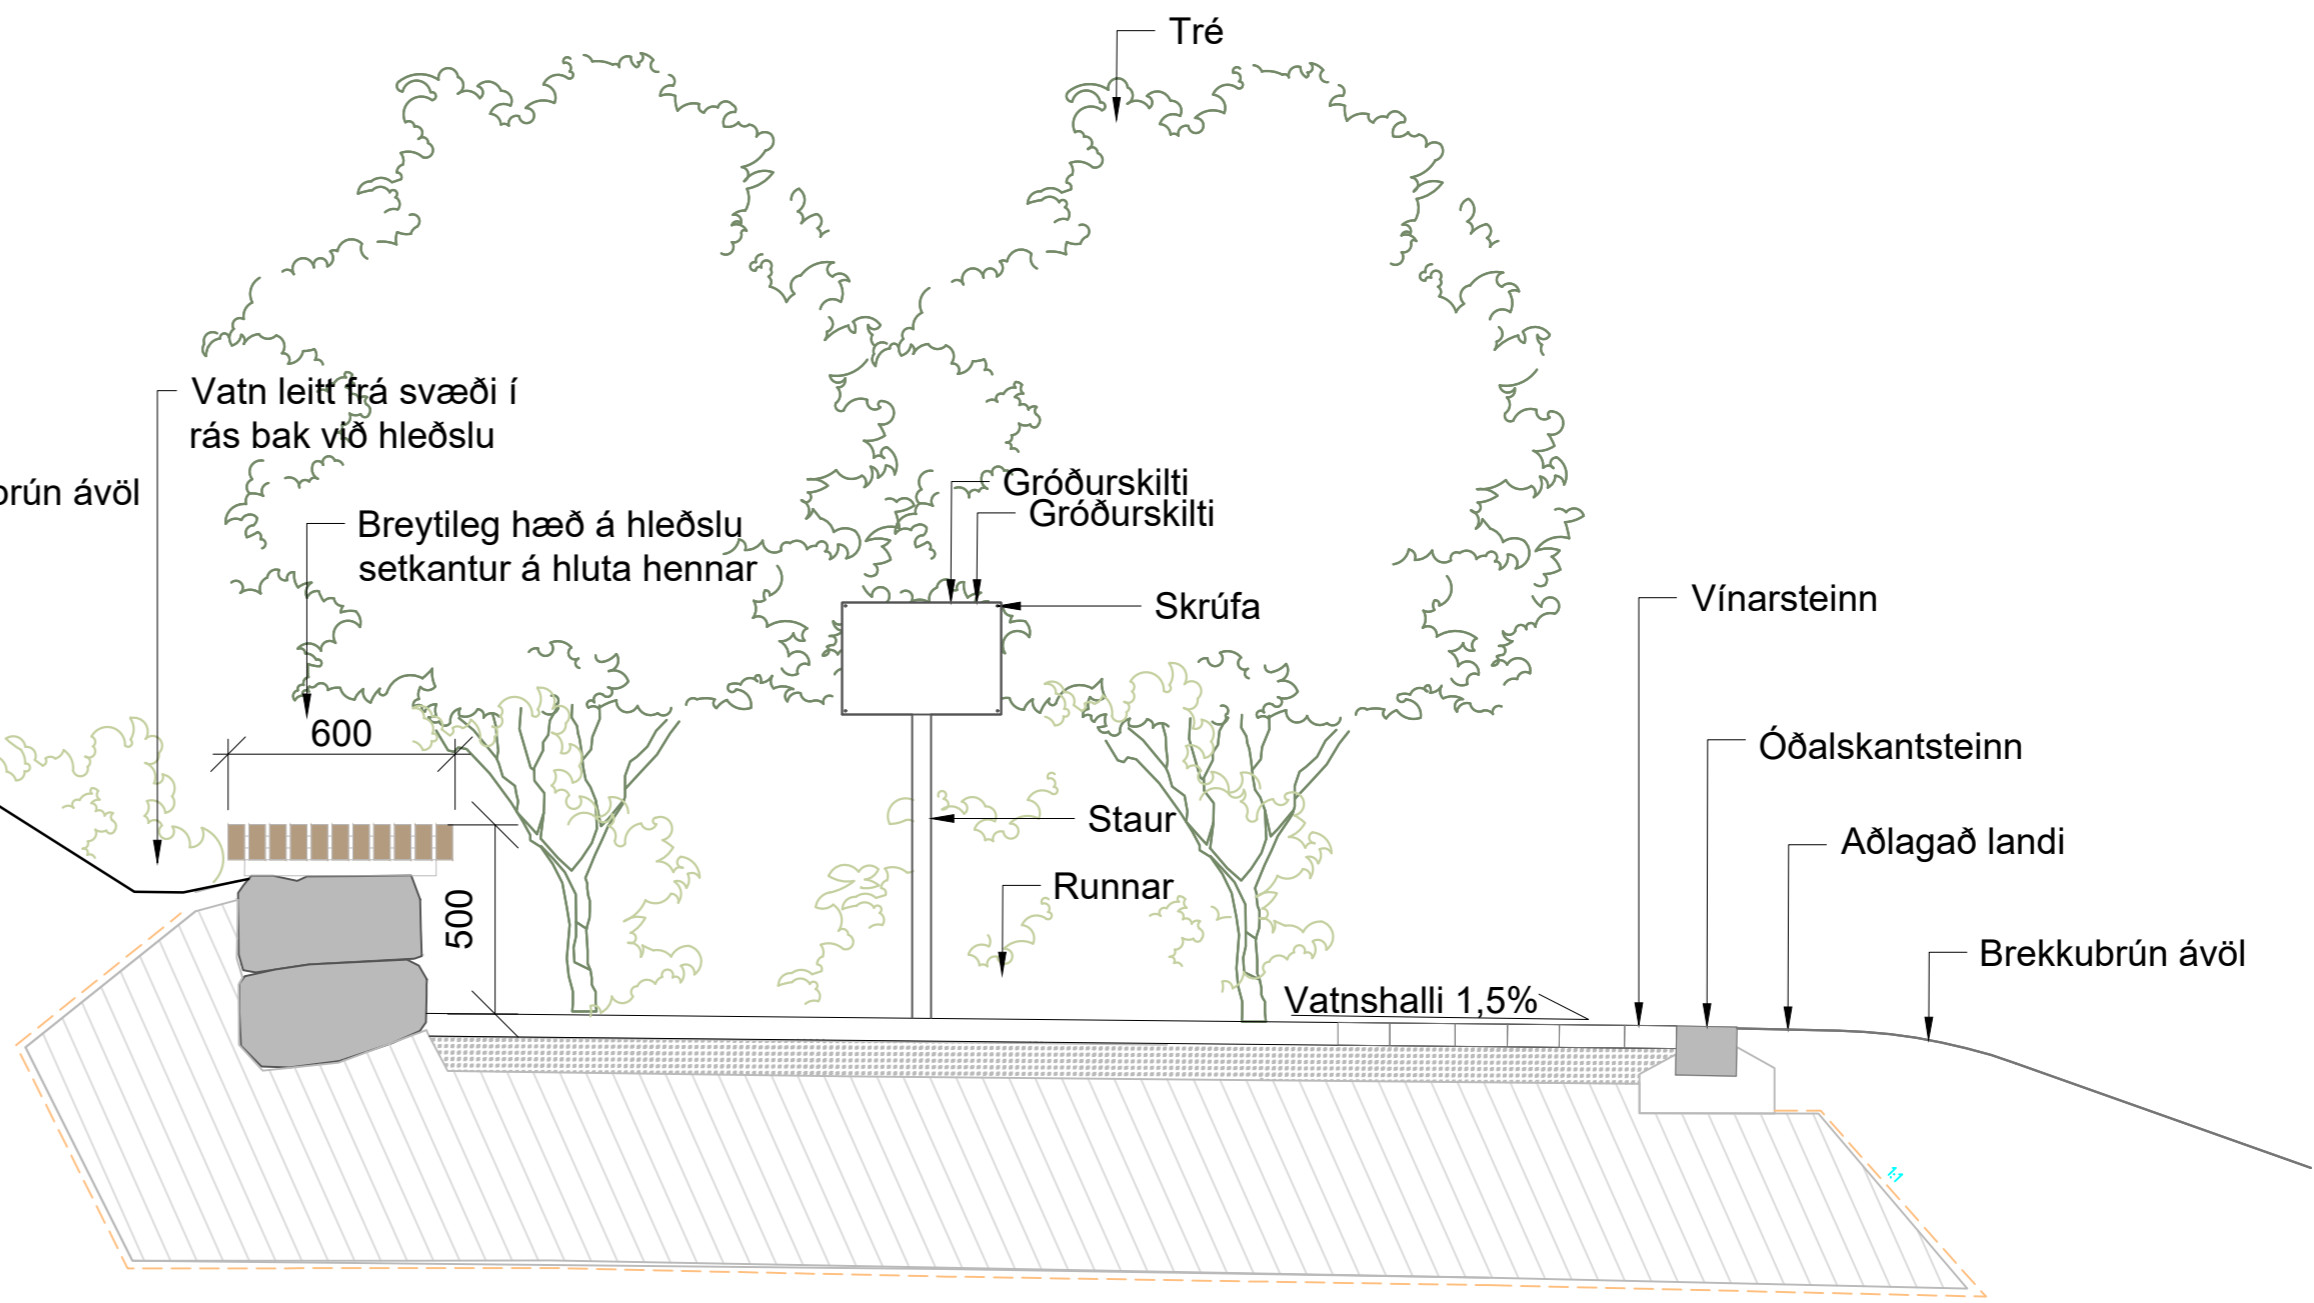

Frumstærð blaðs A2



TILVÍSUN www.fsr.is - sími: +354 569 8900



www.verkis.is - sími: +354 422 8000

SAMPYKKT:
1 2019-06-28 TIL YFIRFERÐAR ÁKA ÁKA ÞRS
ÚTG DAGS SKÝRINGAR TEIK HANN RÝNT SAMP

OFANFLÓÐAVARNIR ÍSAFJARÐARBÆ
ÁNINGARSTAÐIR UNDIR GLEIDARHJALLA
Grunnmynd og snið
Áningarstaður C
VERKFANG 08179 TEIKNING 005.C43.006 1