



GRUNNMYND  
1:100

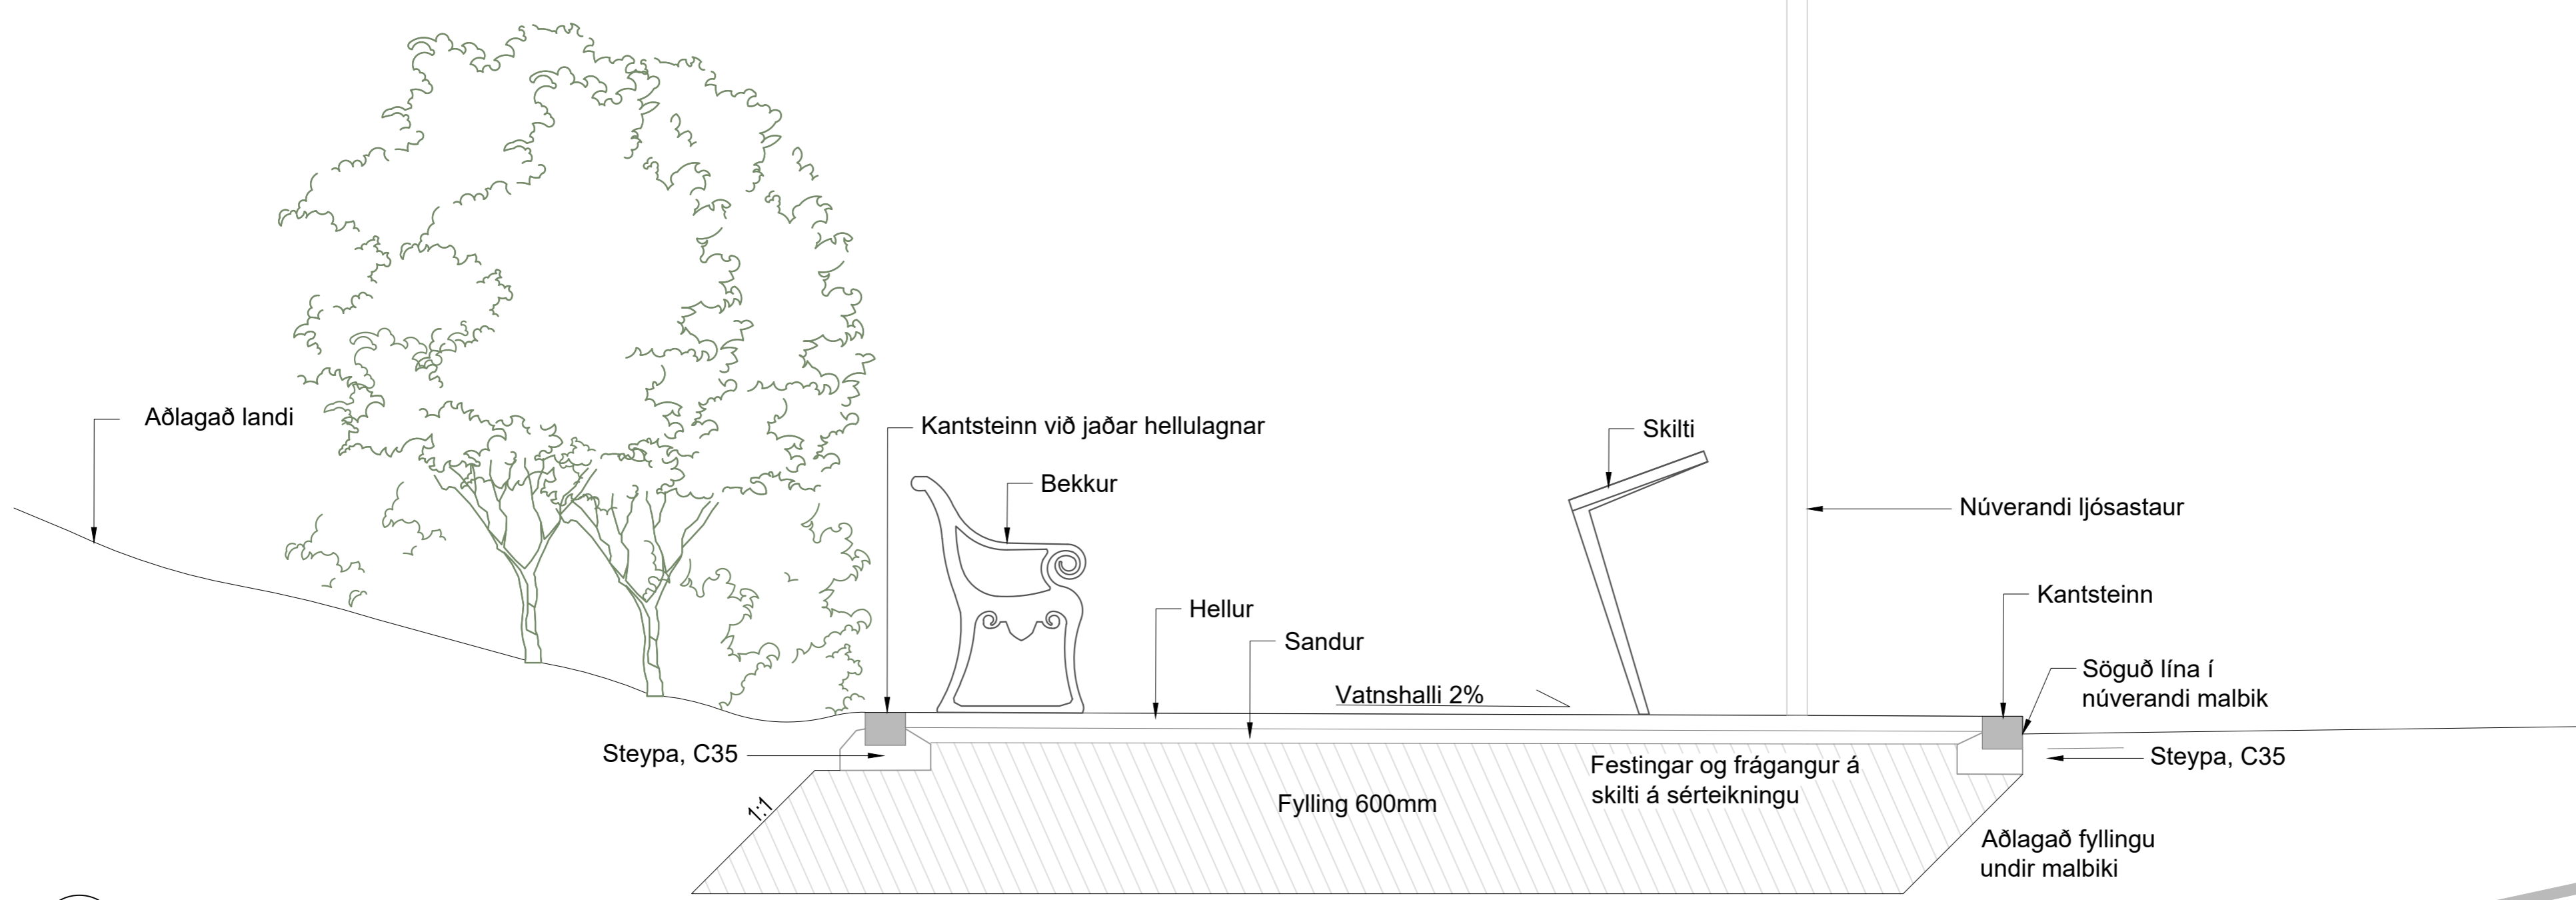

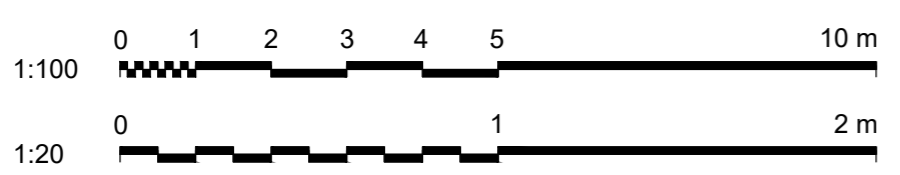

SNÍÐ  
1:20

**TIL YFIRFERÐAR**



V:\08108179\teikn\+C\43\005\C43.001-010.dwg

Frumstærð blaðs A2

 <p>ÍSAFJARÐARBÆR</p> <p>TILVÍSUN www.fsr.is - sími: +354 569 8900</p>	 <p>VERKÍS</p> <p>www.verkis.is - sími: +354 422 8000</p>	<p>SAMPYKKT:</p> <p>1 2019-06-28 TIL YFIRFERÐAR ÁKA ÁKA ÞRS</p> <p>ÚTG DAGS SKÝRINGAR TEIK HANN RÝNT SAMP</p>	<p>OFANFLÓÐAVARNIR ÍSAFJARÐARBÆ ÁNINGARSTAÐIR UNDIR GLEIDARHJALLA</p> <p>Grunnmynd og snið Áningarstaður B</p> <p>VERKFANG 08179 TEIKNING 005.C43.005 1</p>
--	--	---	---

© Öll afnot og afritun teikningar, að hluta eða í heild er höðskriflegu leyfi höfundar