




KENNISNIÐ A1-A2

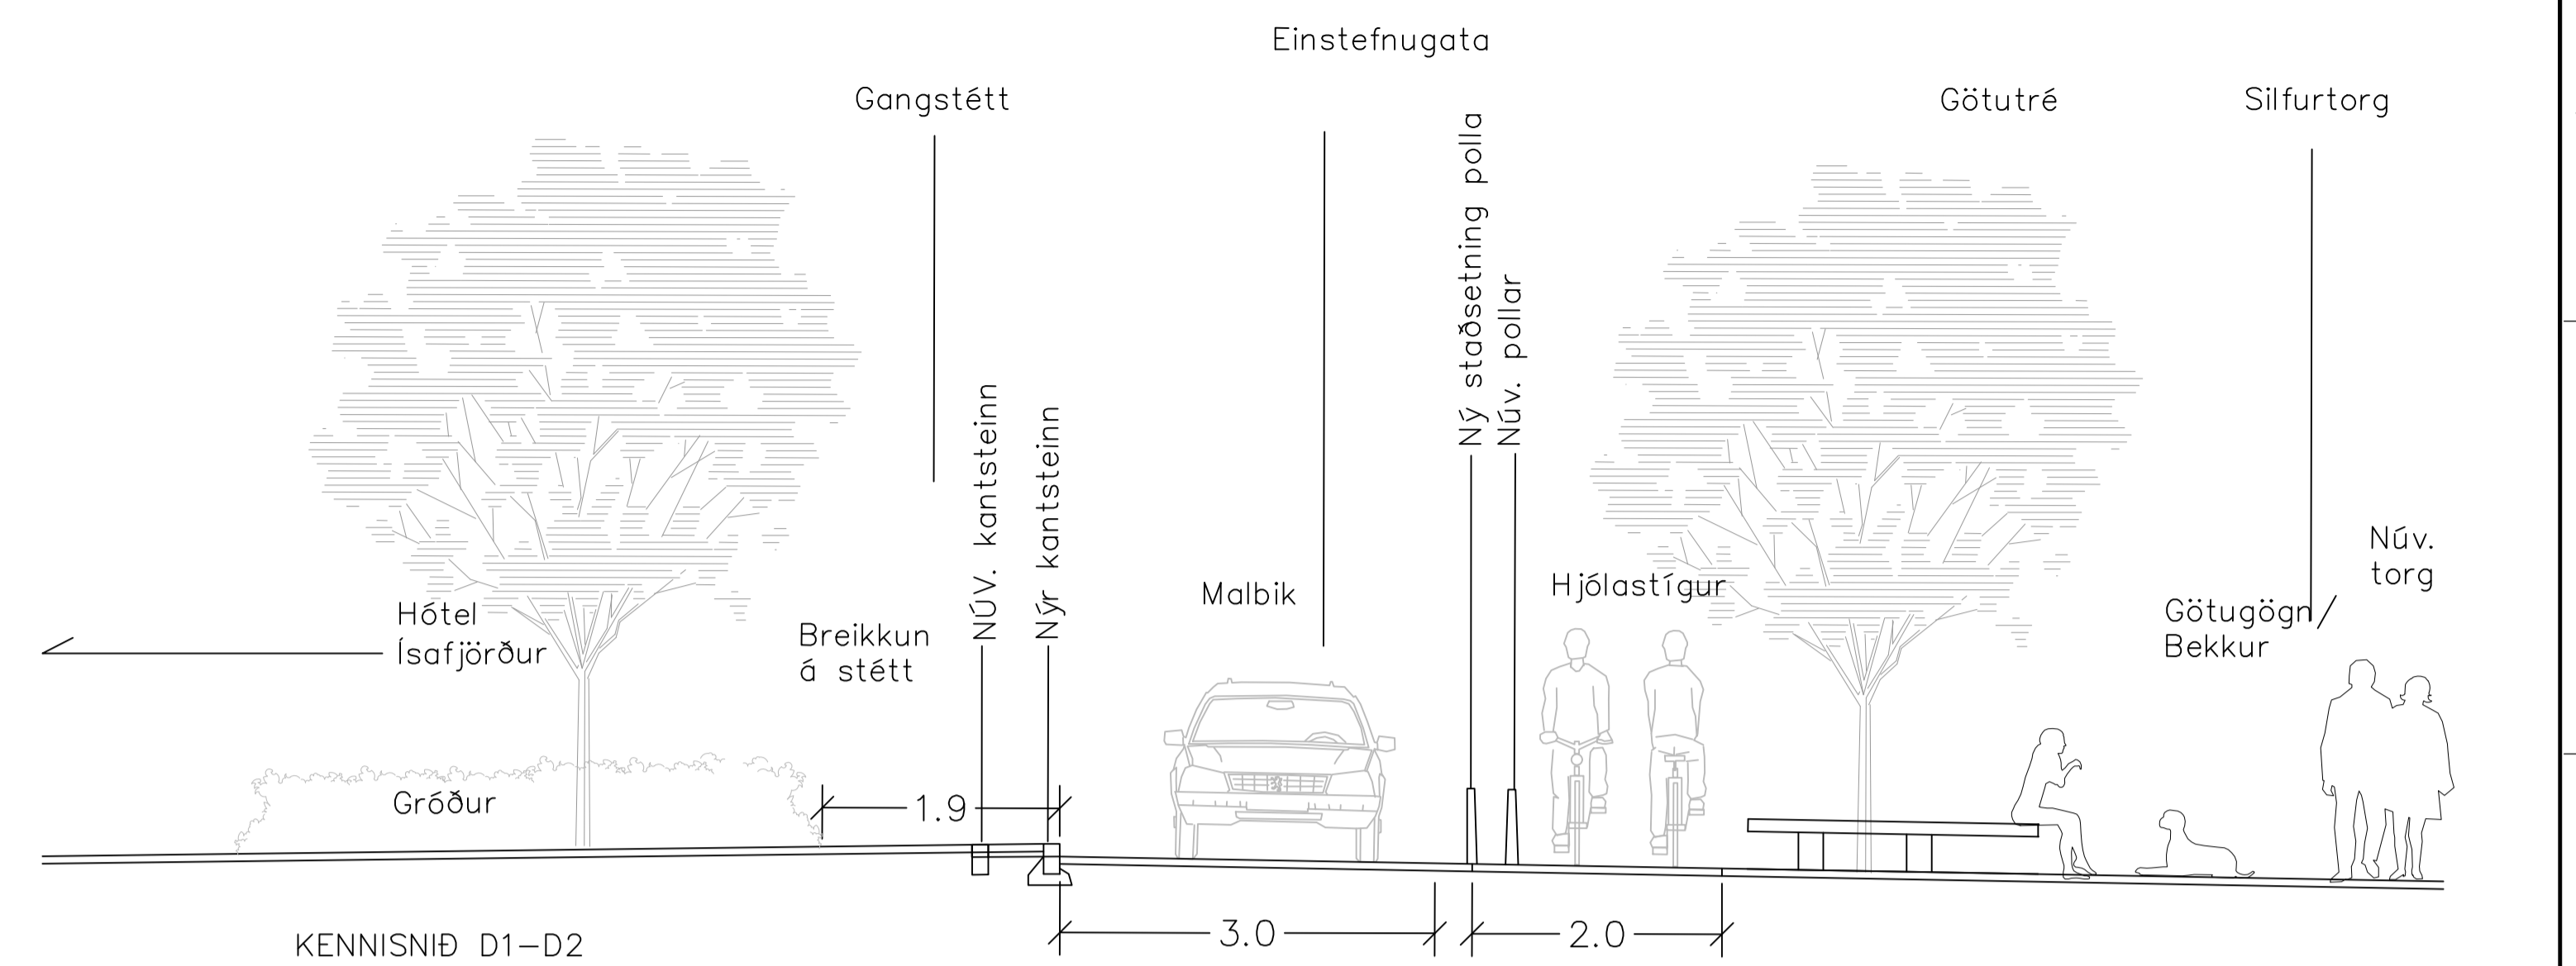

KENNISNIÐ D1-D2

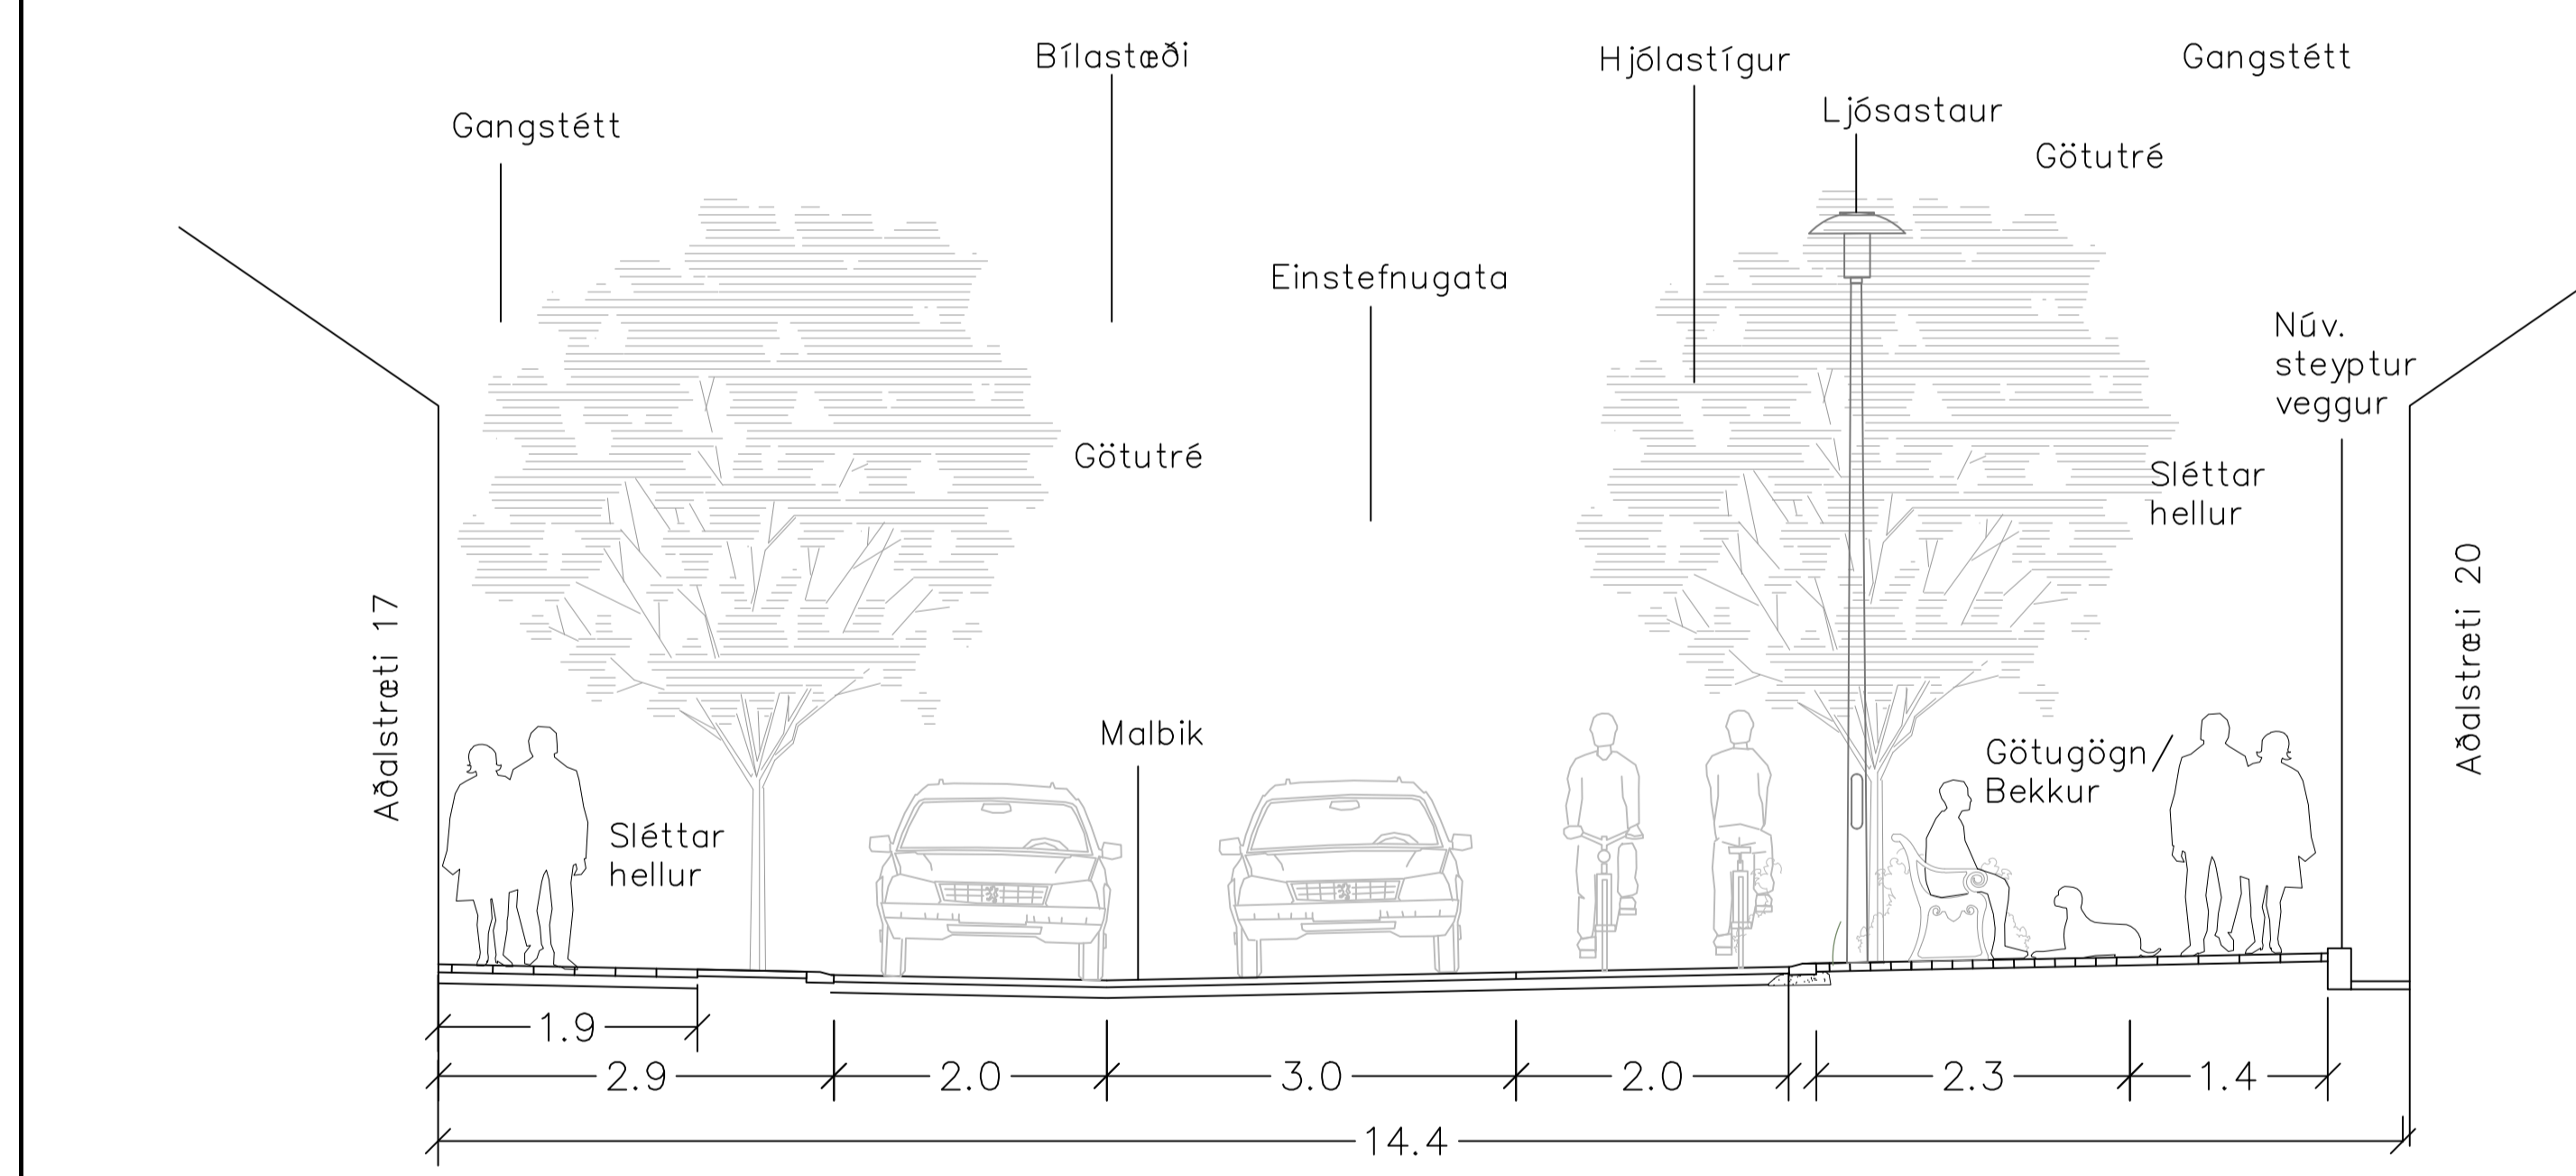

KENNISNIÐ B1-B2

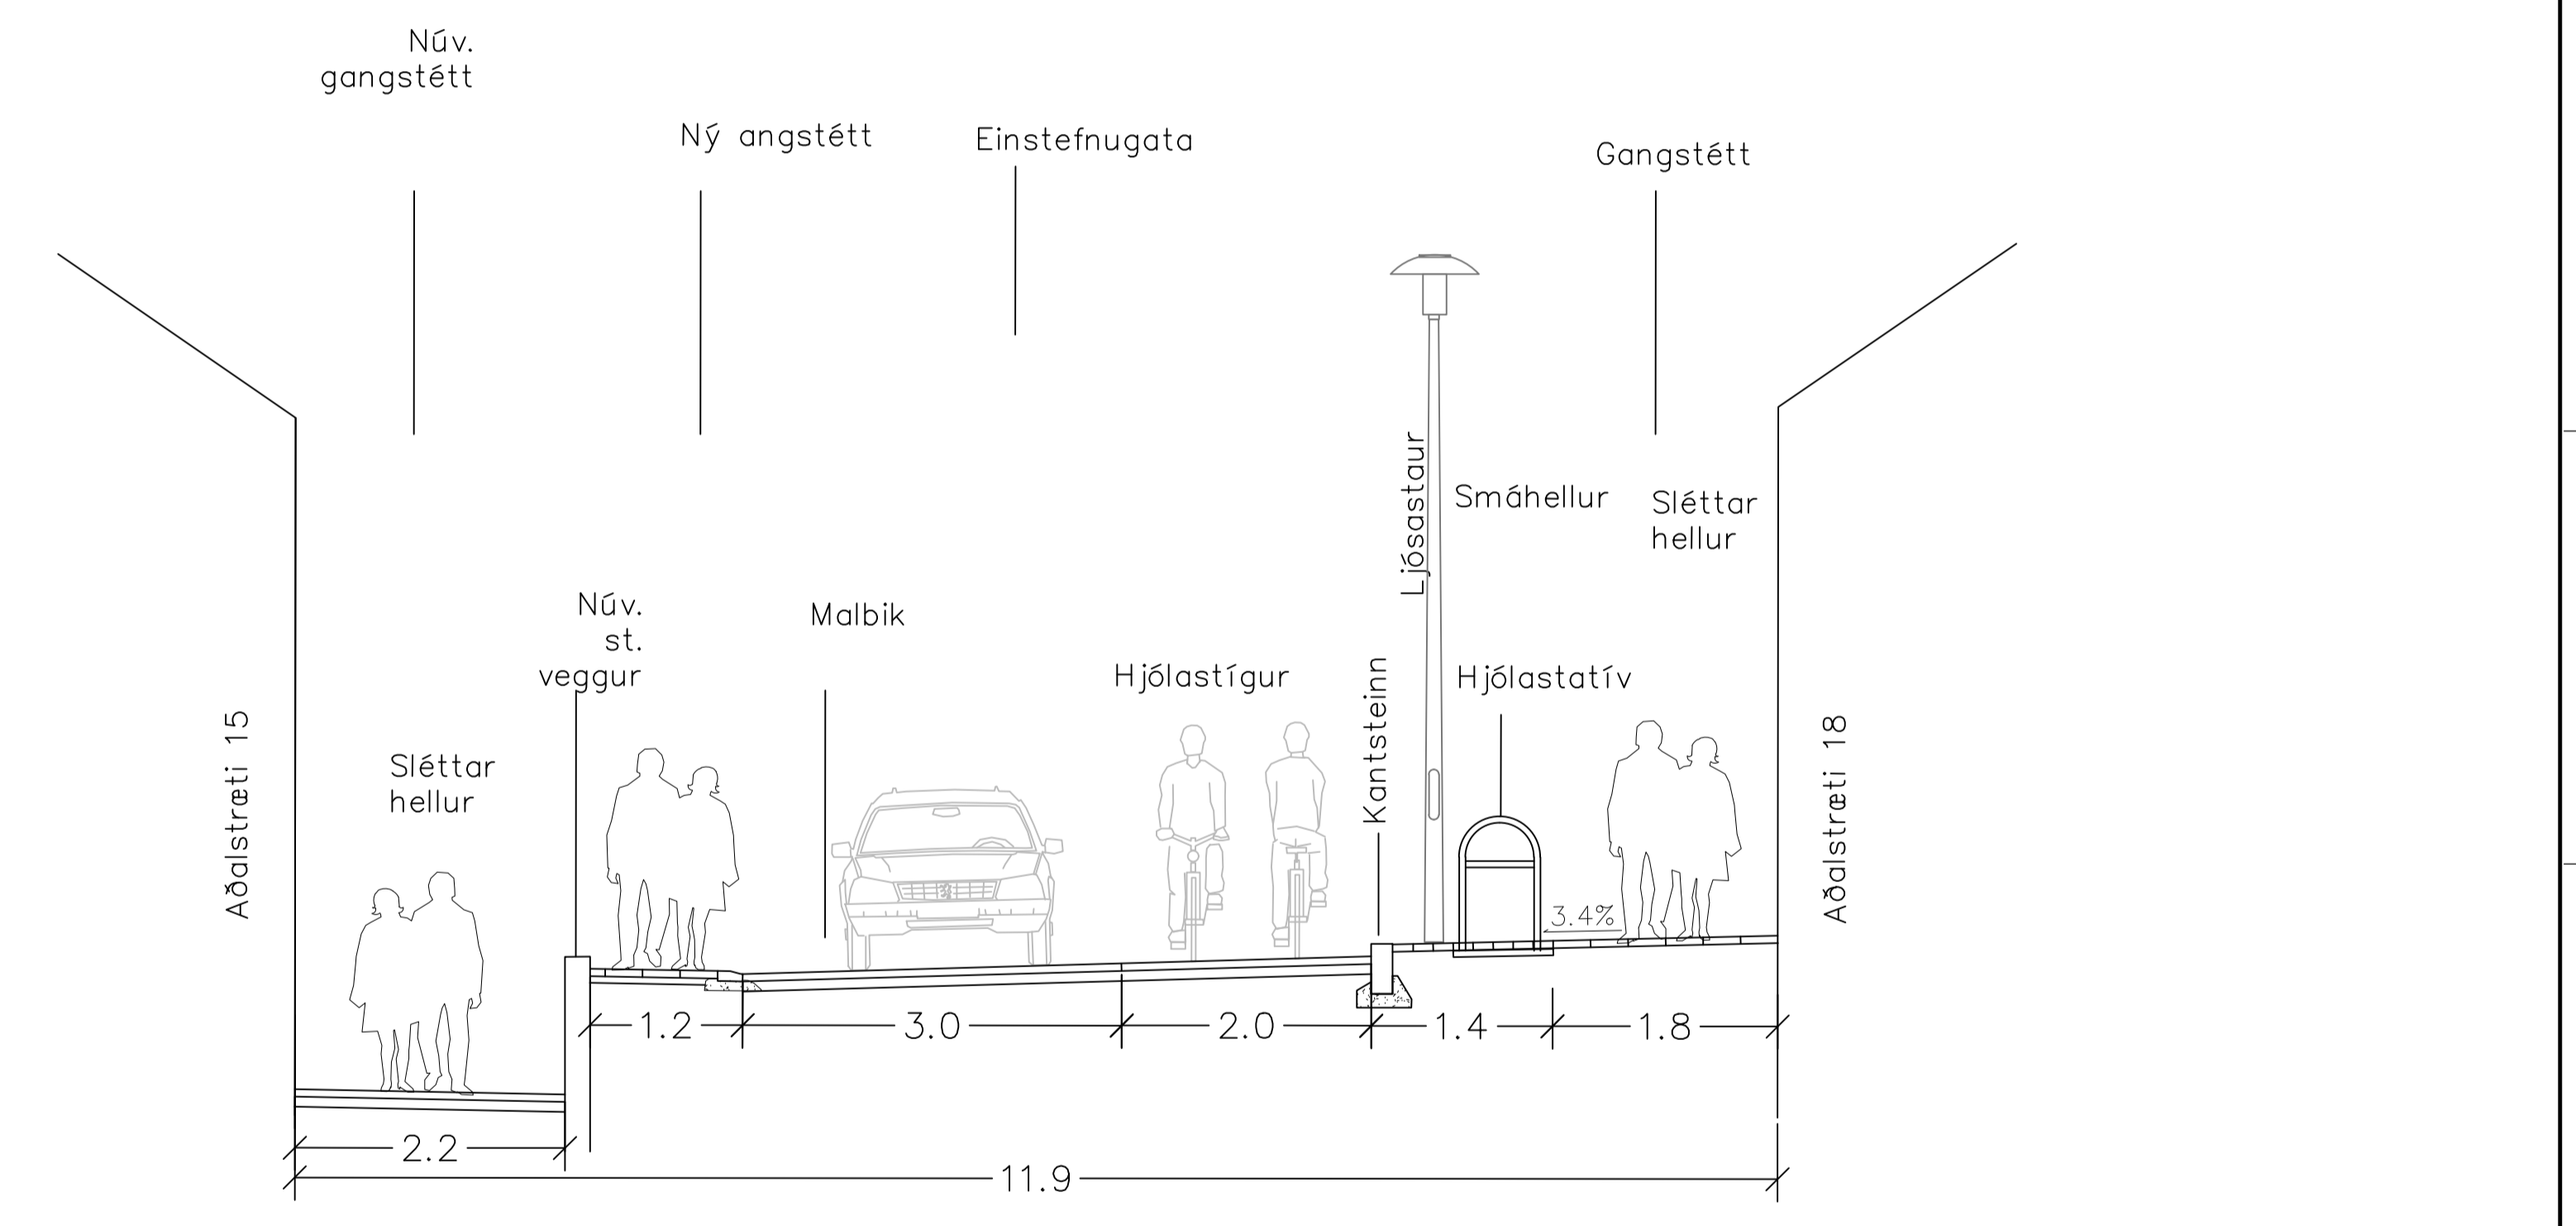


KENNISNIÐ E1-E2

HÖNNUN

Áhersla á hjóla og göngusvæði ásamt dvalarsvæðum í götunni. Bílastæði sem langsum stæði norðan götunnar. Umferðarkantsteinn aðskilur hjólástíg og göngutíg. Trjáráðir sitthvoru megin við Aðalstræti þar sem það á við. Dvalarsvæði sem tengjast göngusvæðum með möguleika á að fólk geti sest niður. Stærri hellur á stéttum og smærri hellur á dvalarsvæðum. Gróðursvæði sem tengist dvalarstöðum. Götugögn á svæðum milli hjólástígar/ gangstéttar og bílastæða/ gangstéttar.

DRÖG
2022-01-21 15:24
Frumstærð blaðs A1

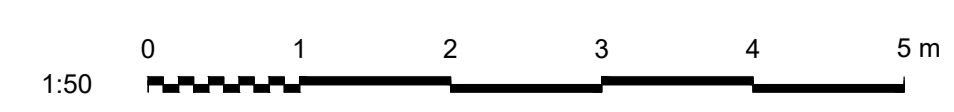

	SAMPYKKT:	ADALSTRÆTI, ÍSAFIRÐI	
	1 2021-08-26 Í vinnslu	GGun	ÁSÝND MIÐBÆJAR SILFURTORG AÐ EDINBORG Snið A, B, C, D
www.verkis.is - sími: +354 422 8000	ÚTG DAGS SKÝRINGAR	HANN	VERKFANG 21027 TEIKNING C43.005 1