




SNÍÐ A 1:100
UPPTÖKUBRAUT

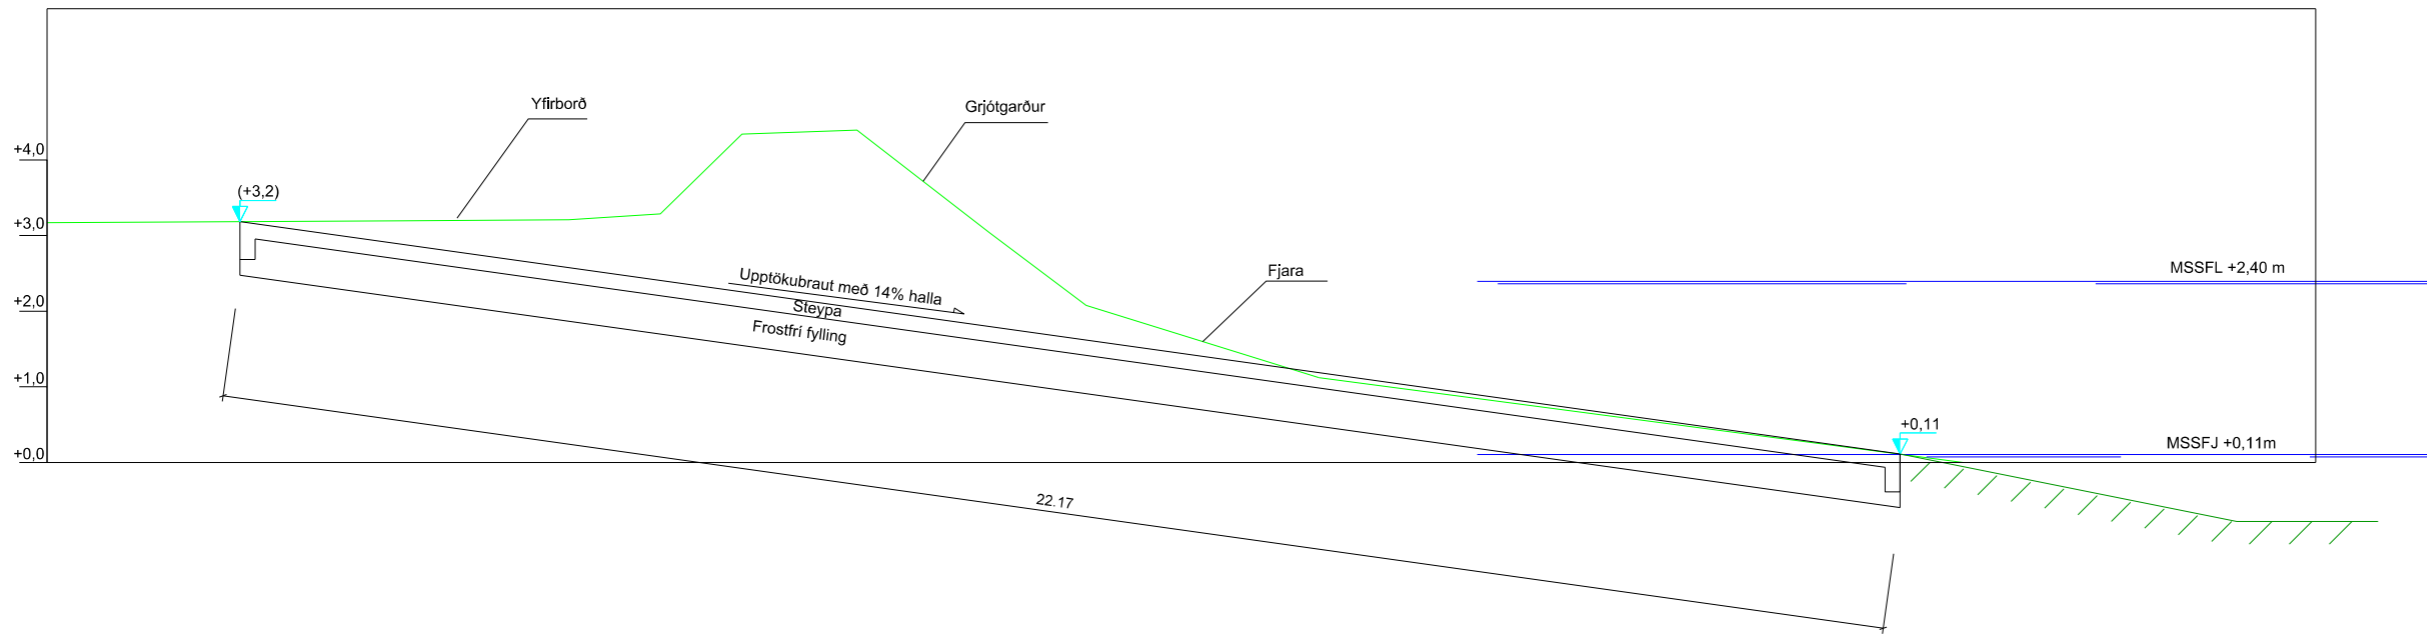


GRUNNMYND 1:100
UPPTÖKUBRAUT

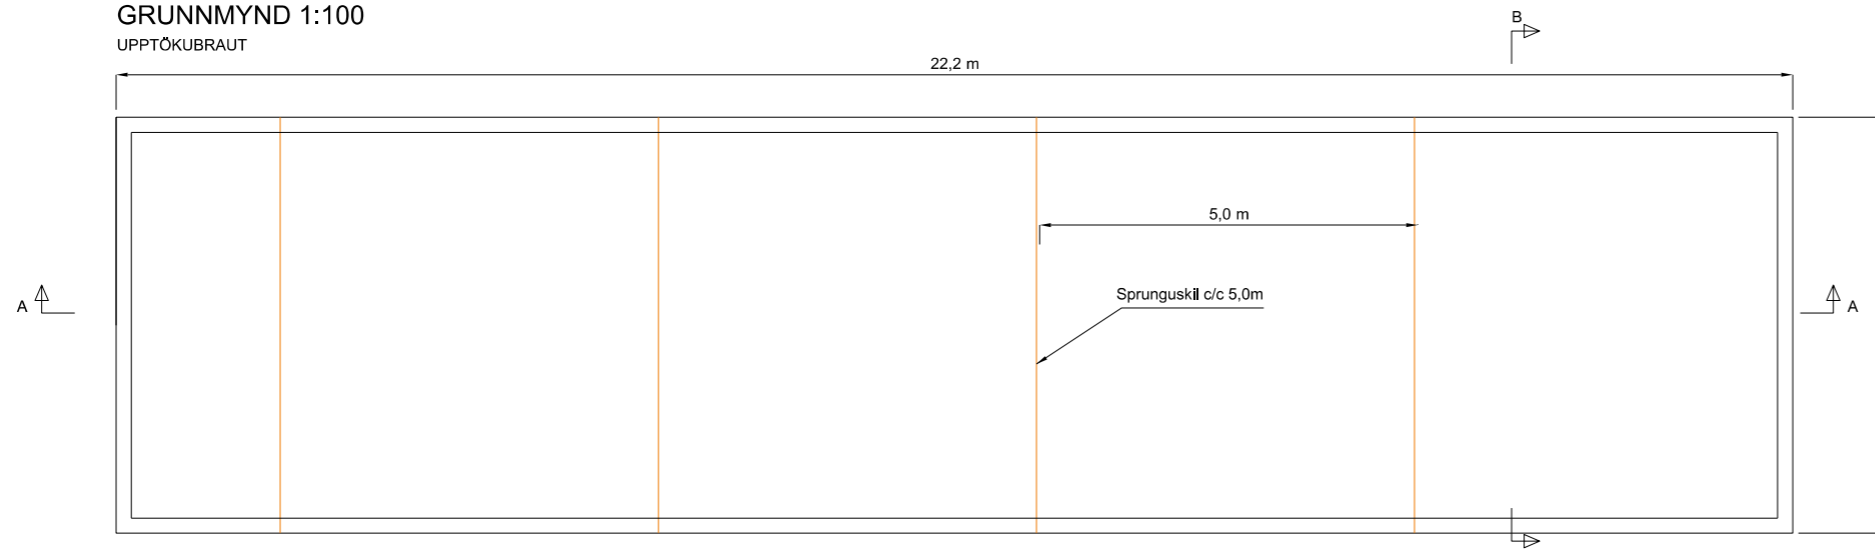

SPRUNGUSKIL 1:20

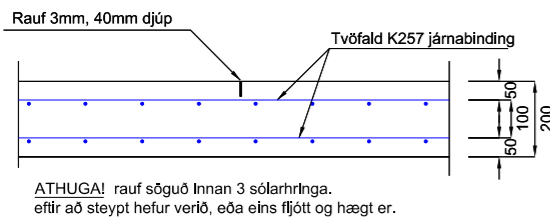

SNÍÐ B 1:40
UPPTÖKUBRAUT

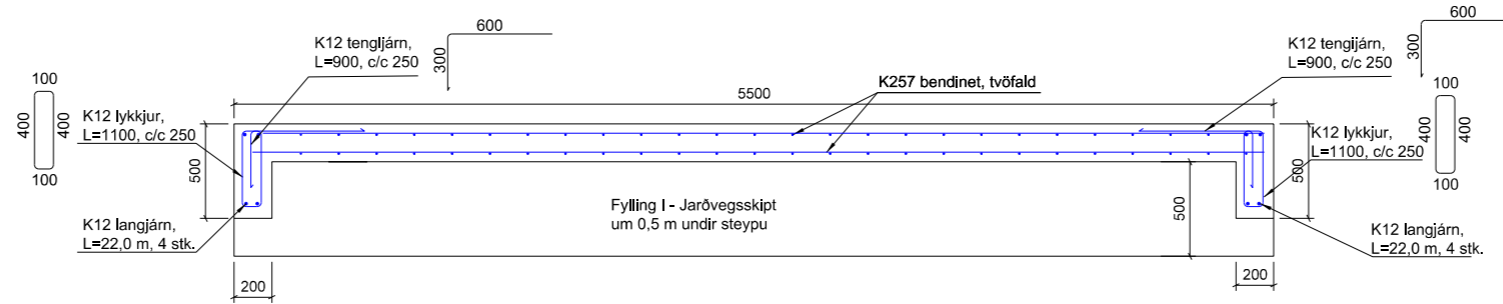

S:\Mannvirki\Hafnarbær\Flateyri\2022 Upptökubraut\B-xxxx upptökubraut fyrir Björgunarskipt, dgn

Landmælingar: Vegagerðin
Hnitakerfi: ISN03 Hæðarkerfi: Landshæðarnet
Loftmyndataka og myndmæling: Loftmyndir ehf.
Flughæð: 3000m Mörskvastærð: 10x10m.
Kortagerð: Vegagerðin

Verknr. ráðgjafa	Útg. Breyting	Dags.	Nafn	Mælikvarði	Hannað	KE	Flateyri	Dags.
	A			1:10,000	Hannað	KE	Upptökubraut	-
				1:1,000	Telknað	KE	Grunnmynd/Langsníð	-
				1:100	Yfirfarir	-	Stöðvsnúmer	-
				Bláðstærð	A3	Samþykkt		Útg. B-10046