


Breytingar: útgáfa skýring dags

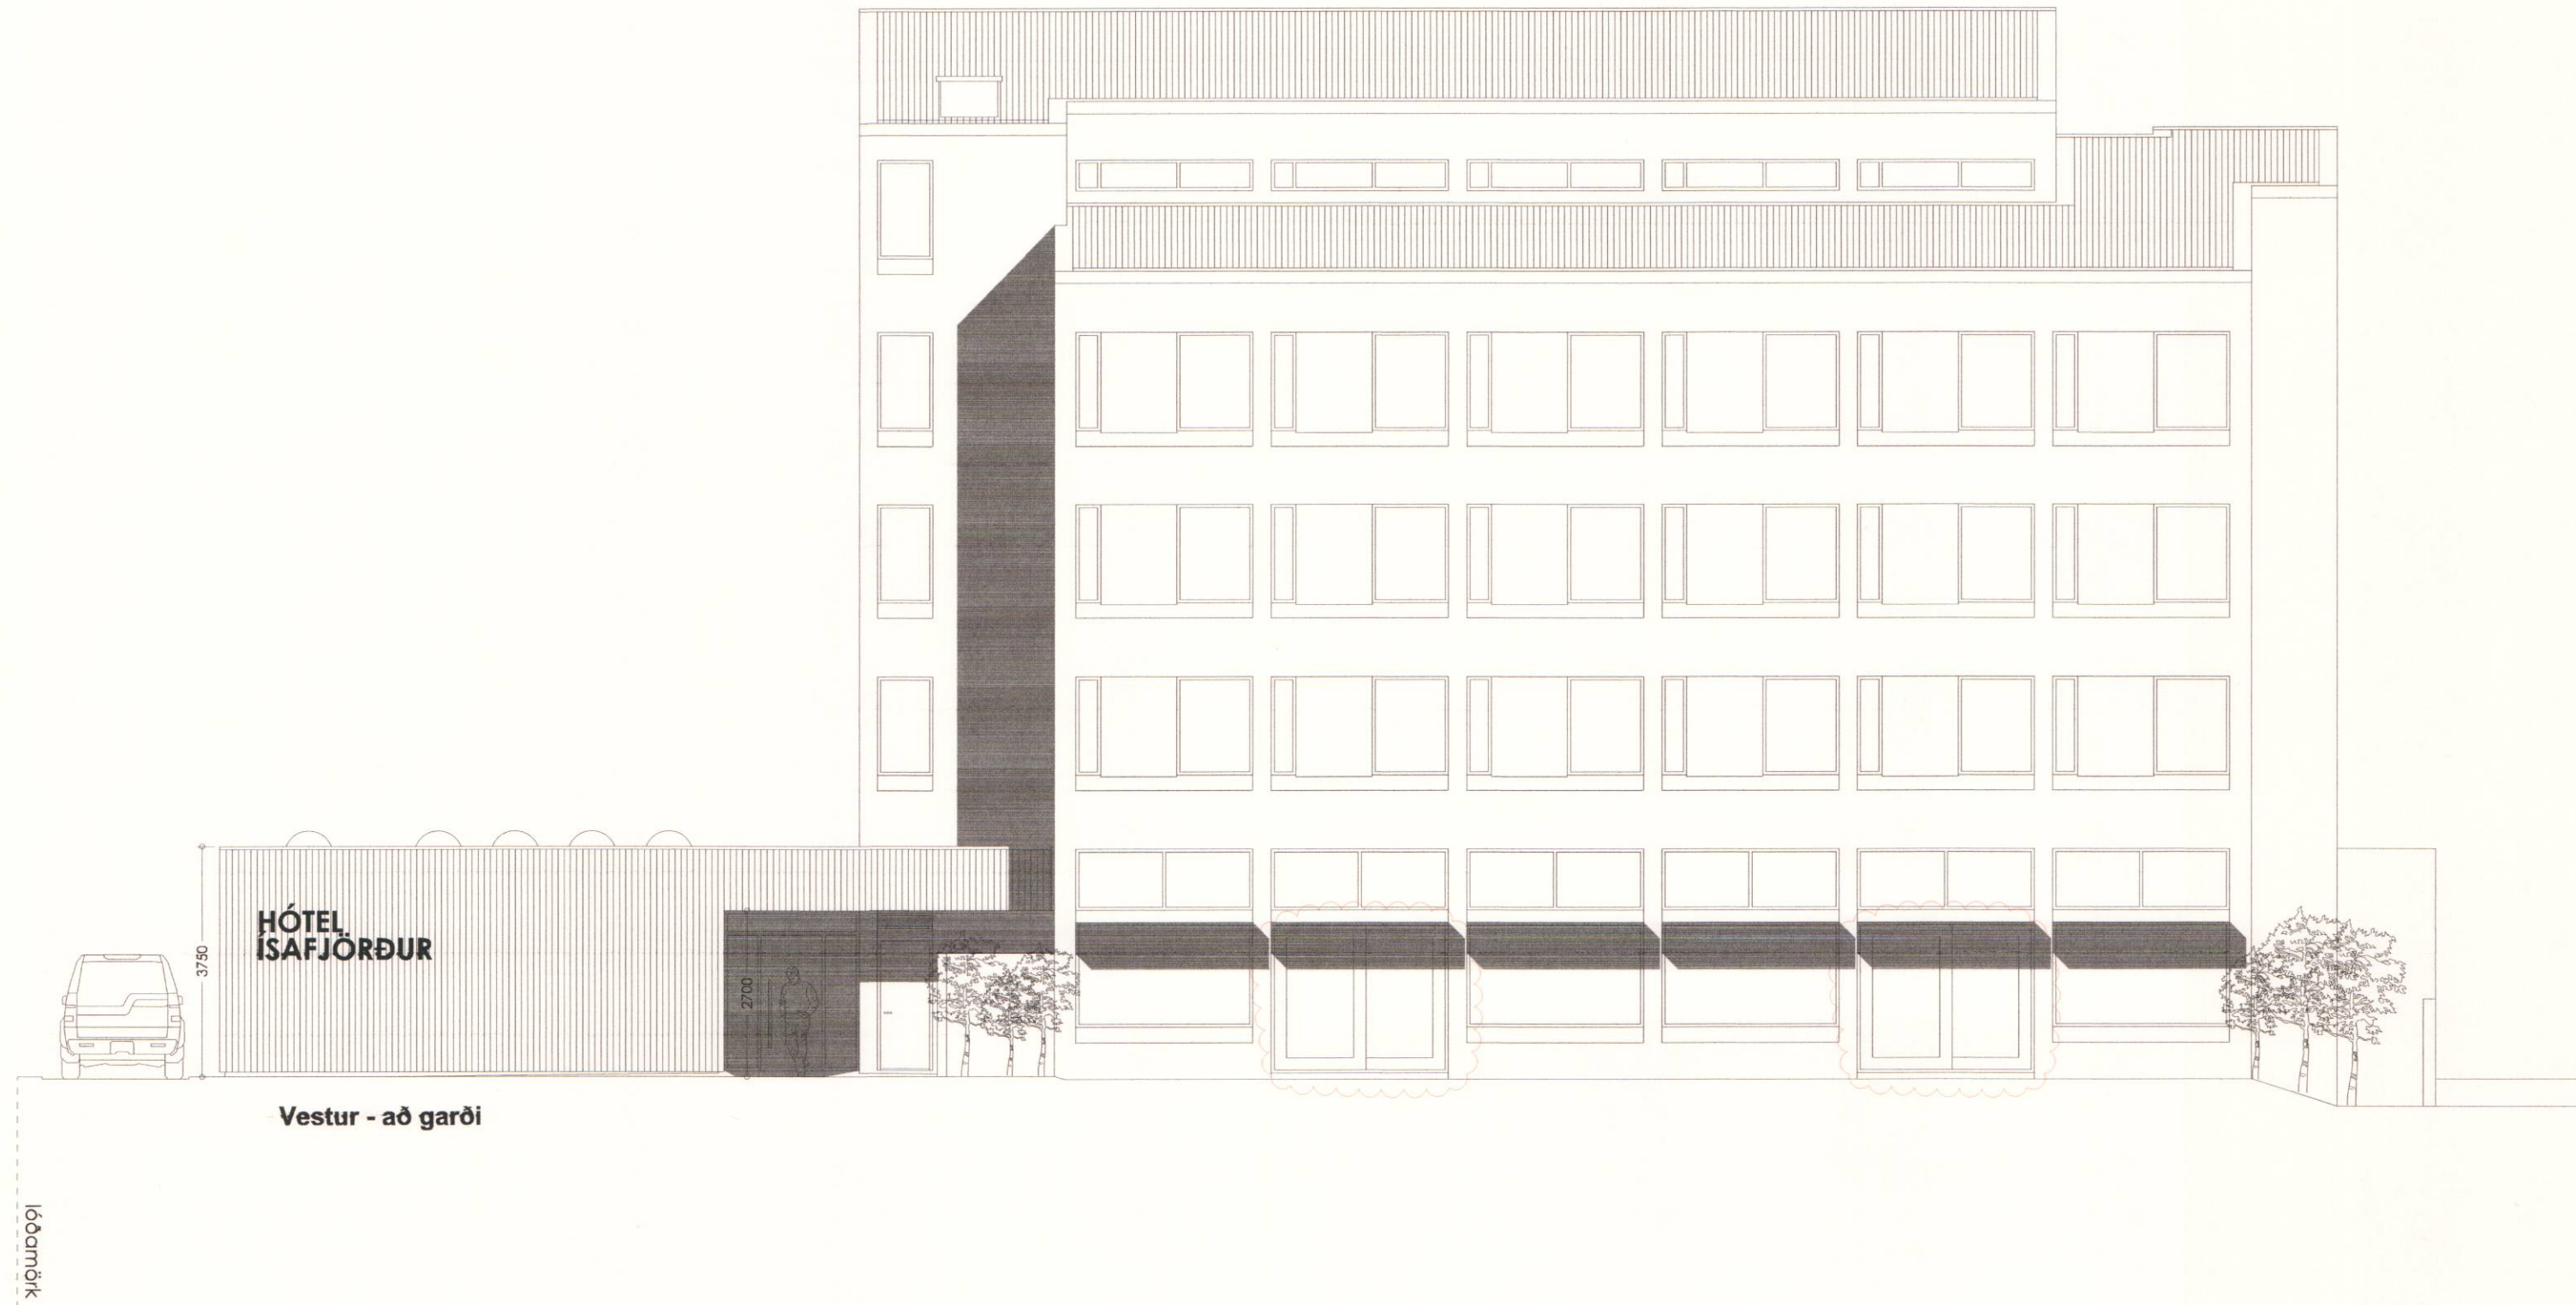

Hótel Ísafjörður

verk Silfurtorgi, Ísafirði
verkaupi Útít vestur
teikningarheiti Fyrirspurnarteikning
tegund teikningar 1:100 blað A2
mælikvarði 3. október 2019
dags

arkitektar:
andrúm
ANDRÚM ARKITEKTAR EHF. KT 4711070180
HVERFSGATA 54 101 REYKJAVÍK
Haraldur Örn Jónsson 111254 3899
Hjörtur Hannesson 261279 3049
Kristján Garðarsson 270269 5679

númer teikningar	útgáfa
A AT-103	B0