


Fyrirspurn til ráðamanna Isafjarðar og Flateyri.

Skipulagsmarkmið gildandi
deiliskipulags svæðisins eru meðal
annars;

- að gera nýja en aðlaðandi
aðkomu að þorpinu
- að styrkja núverandi byggð á
eyrinni og bæta umhverfismál
bannig að búseta verði þar
eftirsóknarverðari.
- að styrkja Hafnarstræti og
endurbæta sem aðalgötu þar sem
saman standa stofnanir,
bjónustustarfsemi, og ný
ibúðarhús.
- að gera ráð fyrir löðum og
húsnaði fyrir
framtíðaruppbryggingu, verslunar,
bjónustu og stofnana

Fyrirhuguð viðbygging sem áætlað
er að reisa á því landi sem
fyrirspurn þessi nær til verður
bæjarnhús sem mun tala til allra
ofangreindra skipulagsmarkmiða.

Þó svo starfsemi viðbyggingarinnar
verði fyrst og fremst skuldbundin
þeirri atvinnustarfsemi sem nú
þegar fer fram í húsinu, ligur í
hlutarins eðli að hún mun líka
þjóna almenningu á Flateyri og
öðrum gestum. Þannig mun kaffi
og veitingasala verða innan
seilingar frá opnu svæði og kirkju
bæjarins, og með beinan inngang
frá Ránargötu. Húsið mun opna sig
að sameinginlegu bæjarrymi og
opnu svæði, sem og Hafnarstræti
og Ránargötu.

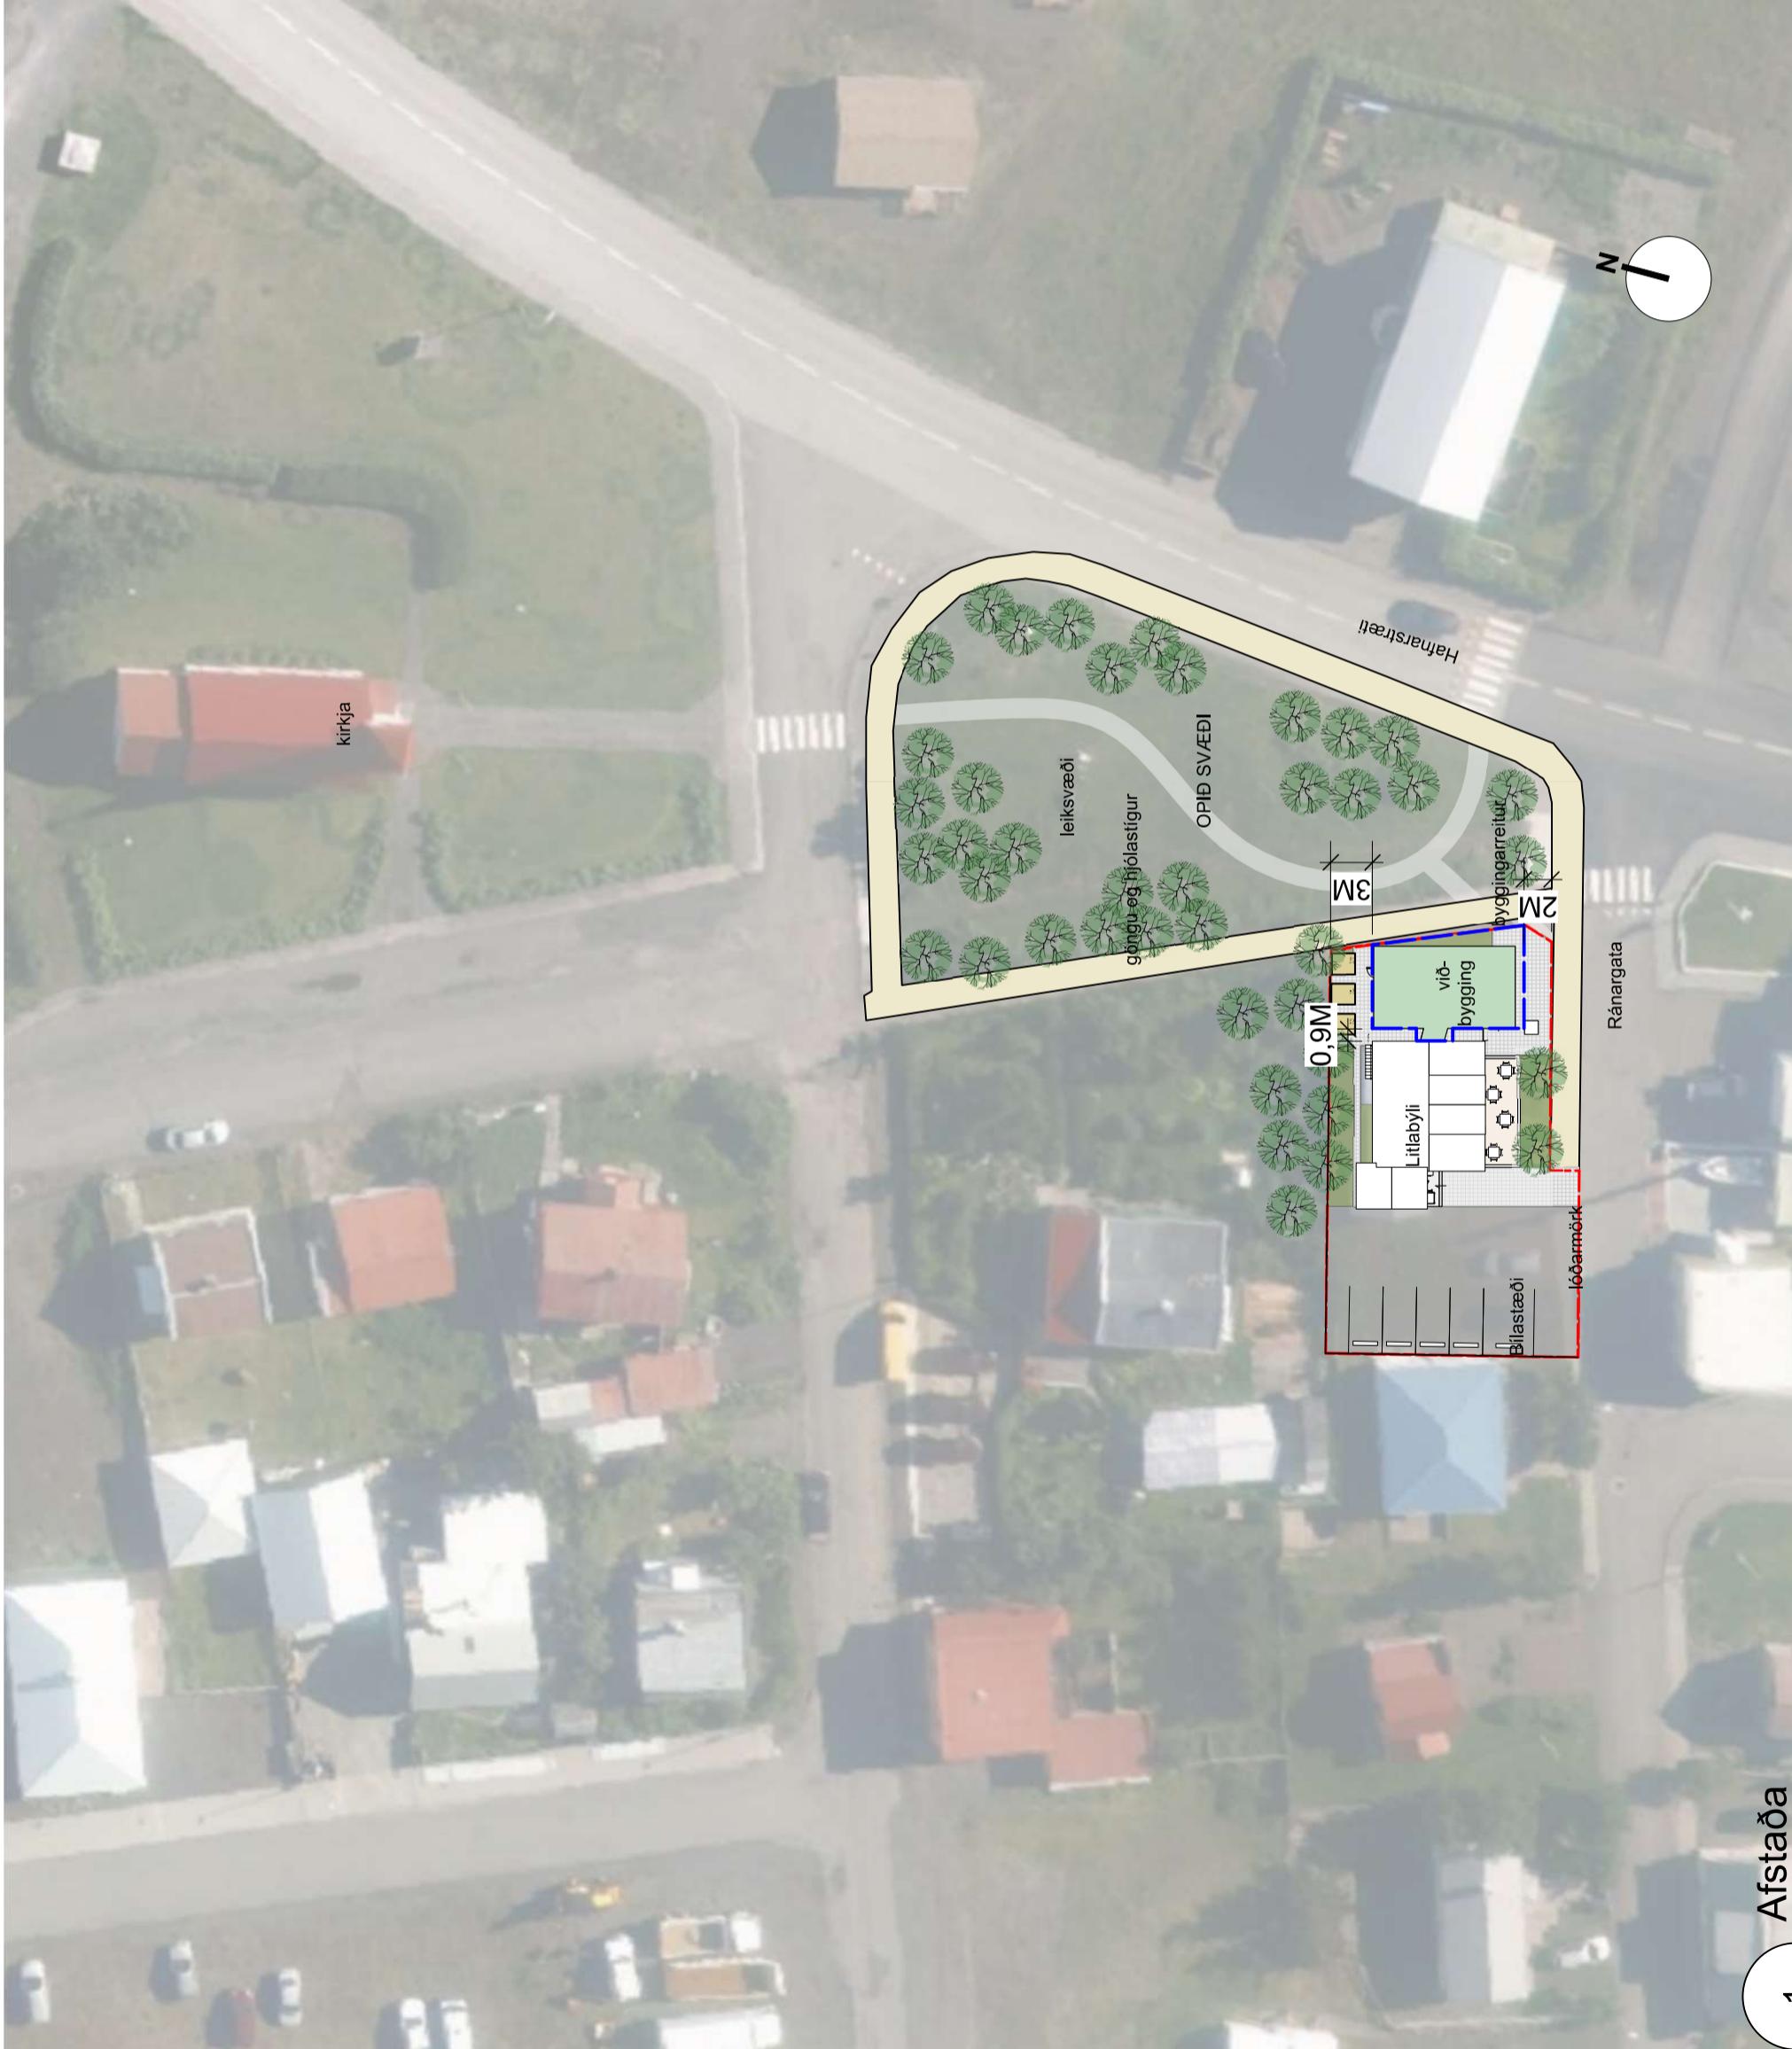

Afstaða
1:500

1

Viðbyggingin verður lágreist og mun rúma tengigang inn í núverandi gistiheimili, framreiðslueldhús, ásamt eldhúsaðstöðu fyrir gesti. Salerni fyrir fatlaða og matsal sem tekur allt að 30 manns í sæti. Öll hönnun viðbyggingar veðjur samkvæmt reglum um algiða hönnun.

Um húsggerðir í skipulaginu segir að þær séu frjálsar að öðru leyti en því sem mæliblöð. hæðarbloð og skipulagskilmálar segi til um.

Spurt er hvort Ísafjarðarbær vill láta vinna mæliblað sem heimilar framkvæmd innan þess byggingarreits sem sýndur er á þessum teikningum.



#2

25.1.2021

Afstaða
1:200

1

í vinnslu

25.1.2021

#2

kjartan arnason arkitekt - kt.: 5406181190
tel. +354 844 1660

29.01.2021

LITLABÝLI - VIDBYGGING OG LAGFÆRINGAR

Grunnmynd 1H

Gru
1.80

