



Útlit suður  
Mkv. 1:100

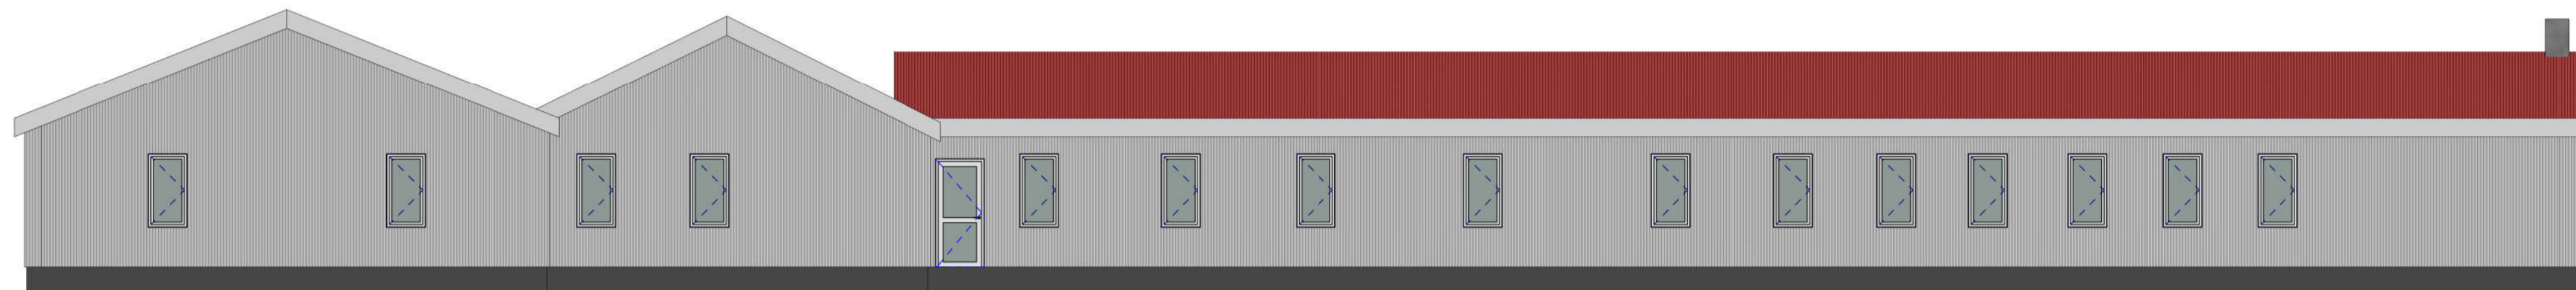


Útlit norður  
Mkv. 1:100




Útlit vestur  
Mkv. 1:100

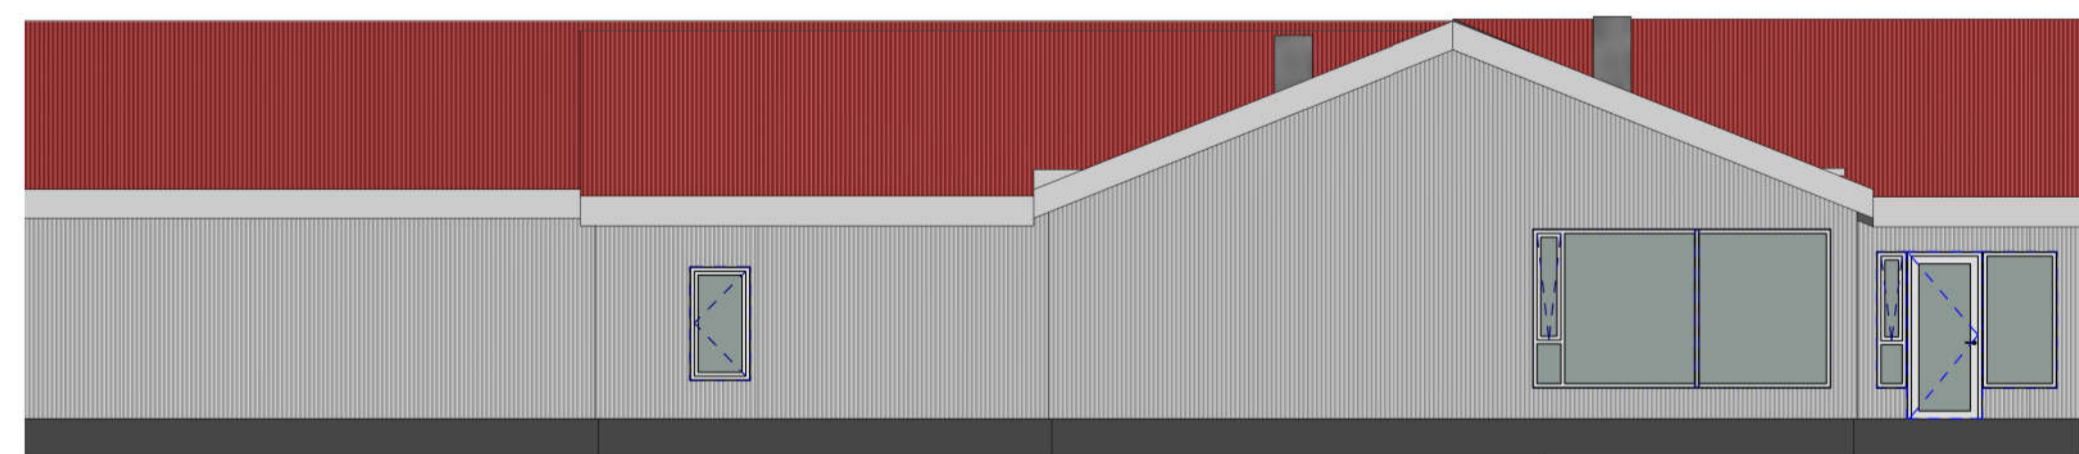

Útlit austur  
Mkv. 1:100

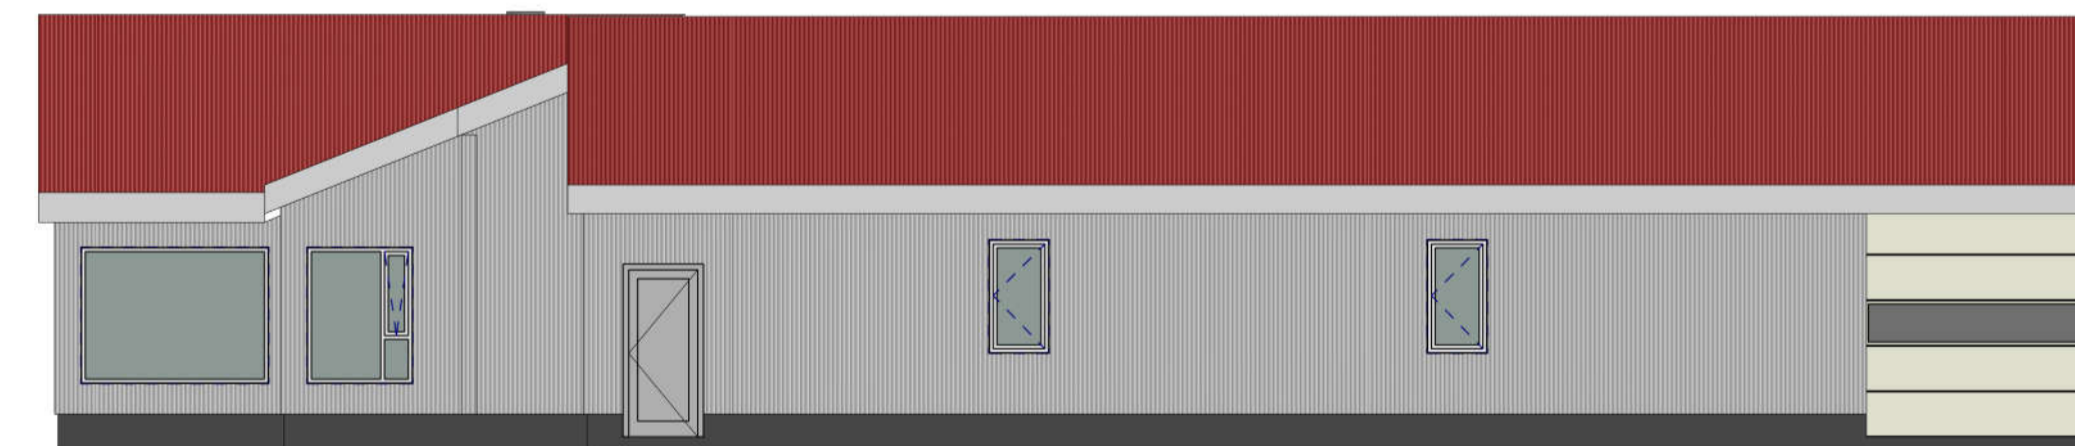

Snið A  
Mkv. 1:100

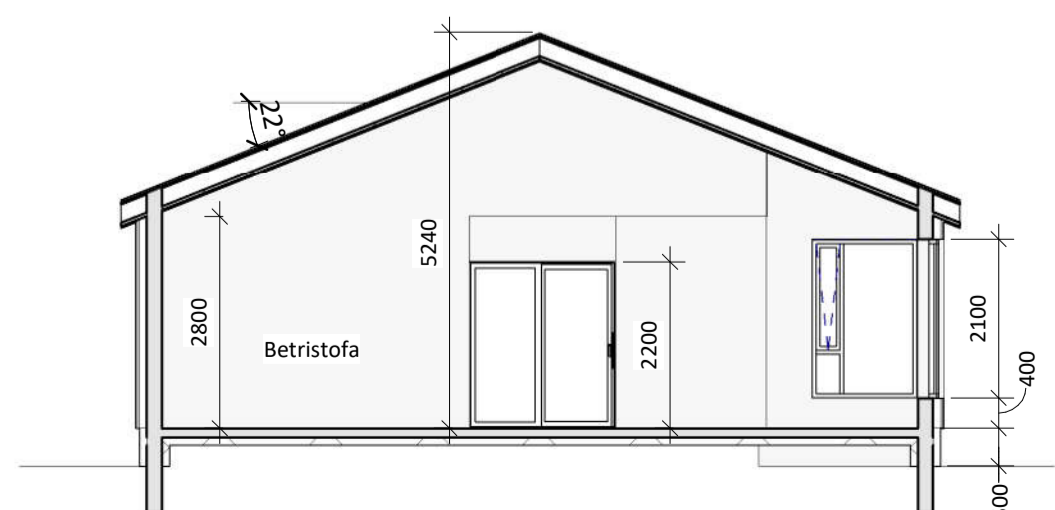

Snið B  
Mkv. 1:100



Útg. 1 Dags. Skýring Br. af

Verkefni: **Hóll á Hvílfarströnd í Önundarfirði**

Heimilisfang: Hóll á Hvílfarströnd í Önundarfirði

Verkefngund: Nýbygging

Landnúmer: 141043 Staðgreinir: 212-6295

Útlit og snið

Hannað af: VH Matshluti:

Teiknað af: MHÁ Mælikvarði: 1 : 100

Yfirarið af: VH Dagsetning: 13.05.2020

Samþykkt:

**BALSI EHF** Vígfus Halldórsson  
Kl. 431 199-2469 Byggingiðráðingur BFI  
Biskupsgata 3, 113 RVK  
8984908  
vigfus.h@intermet.is

**20-6** - 1 - 1 - A **A-2**  
Verknúmer Svæði Áfangi Abygð Númer Útgáfa

HÖNNUR ASKUR SEI ALLAN RETTA TEKINGUM - FJÓLFÖLDUN ER HÁB SKRIFLEGI SAMÞYKKT