GRUNNMYND 1:1000

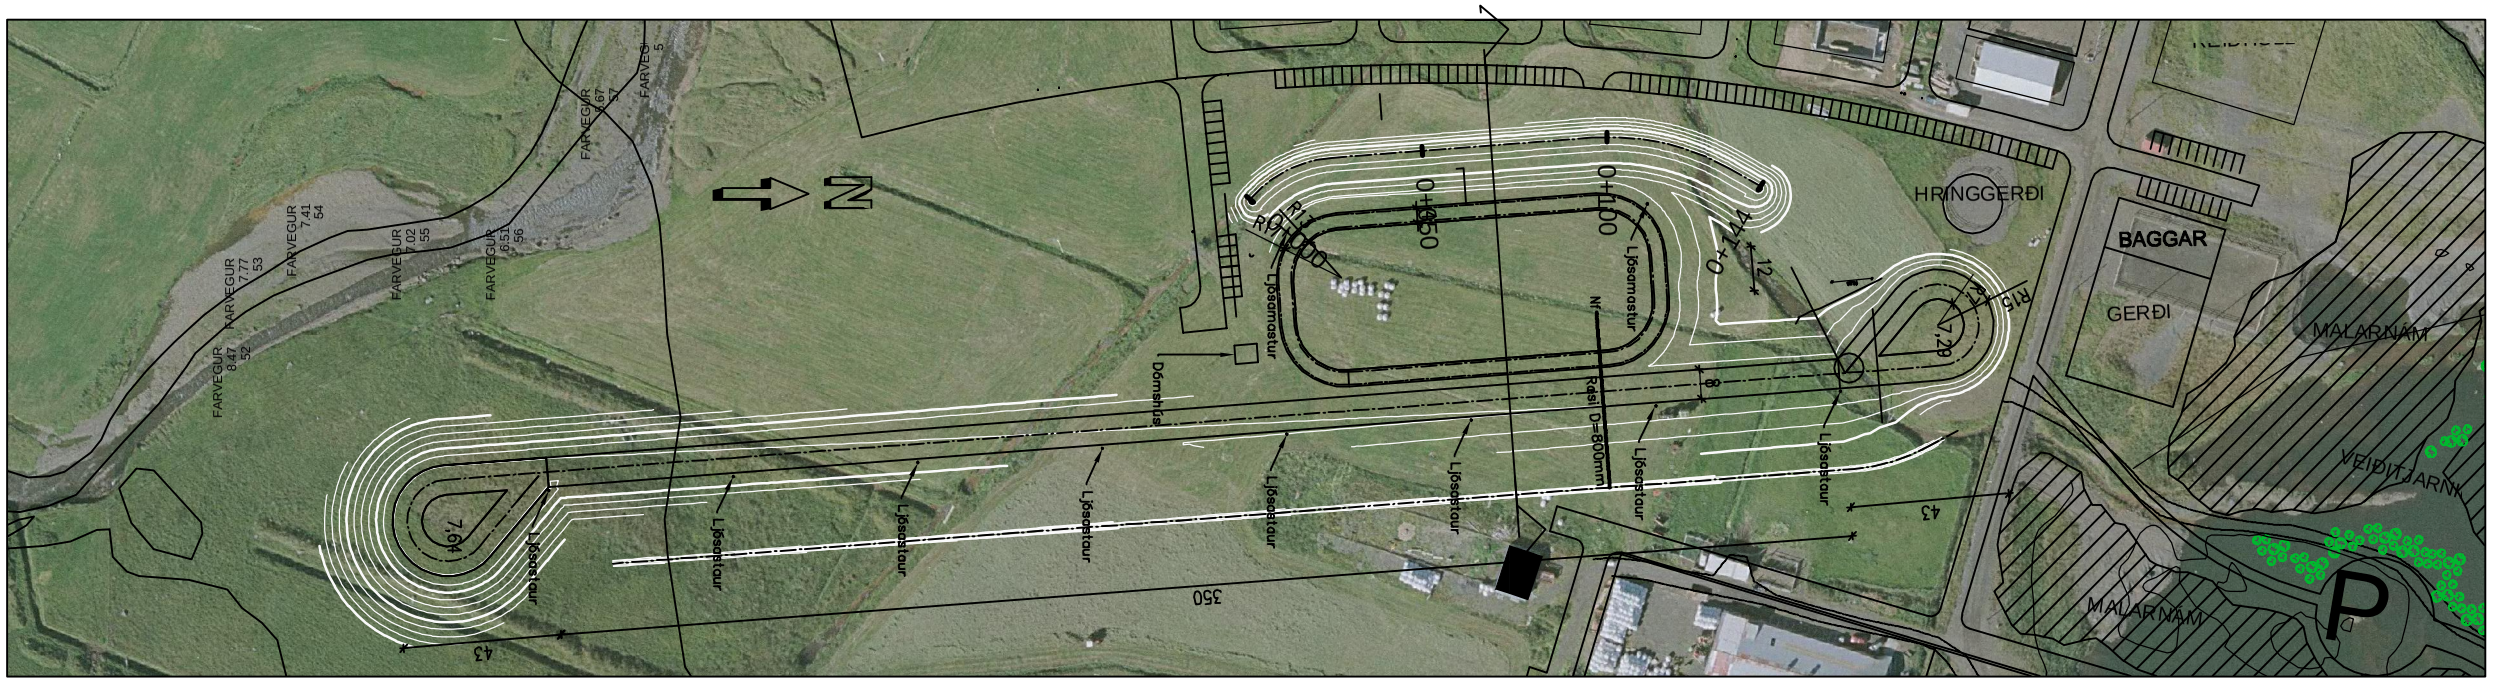

ÞVERSNIÐ GEGNUM VÖLL 1:250

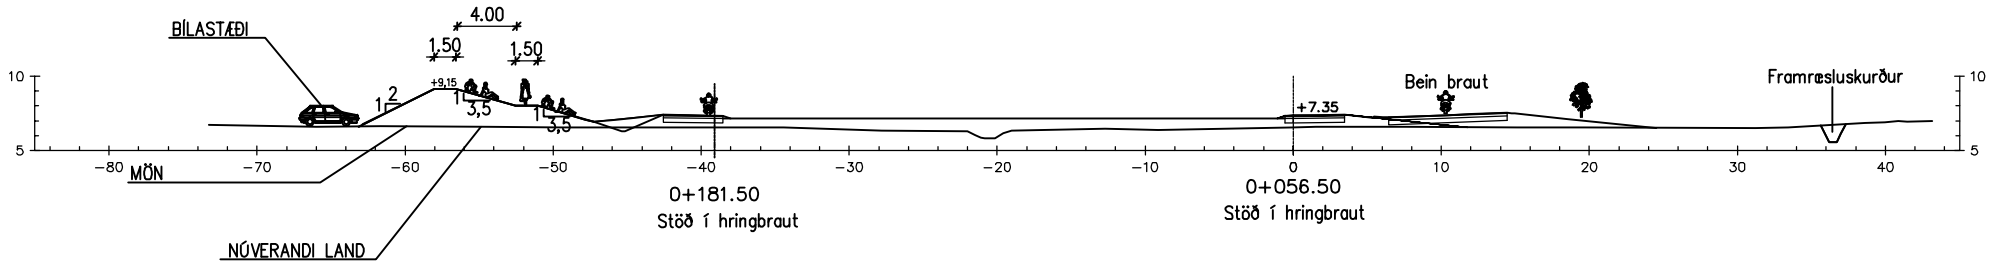

ÞVERSNIÐ Í MÖN 1:250

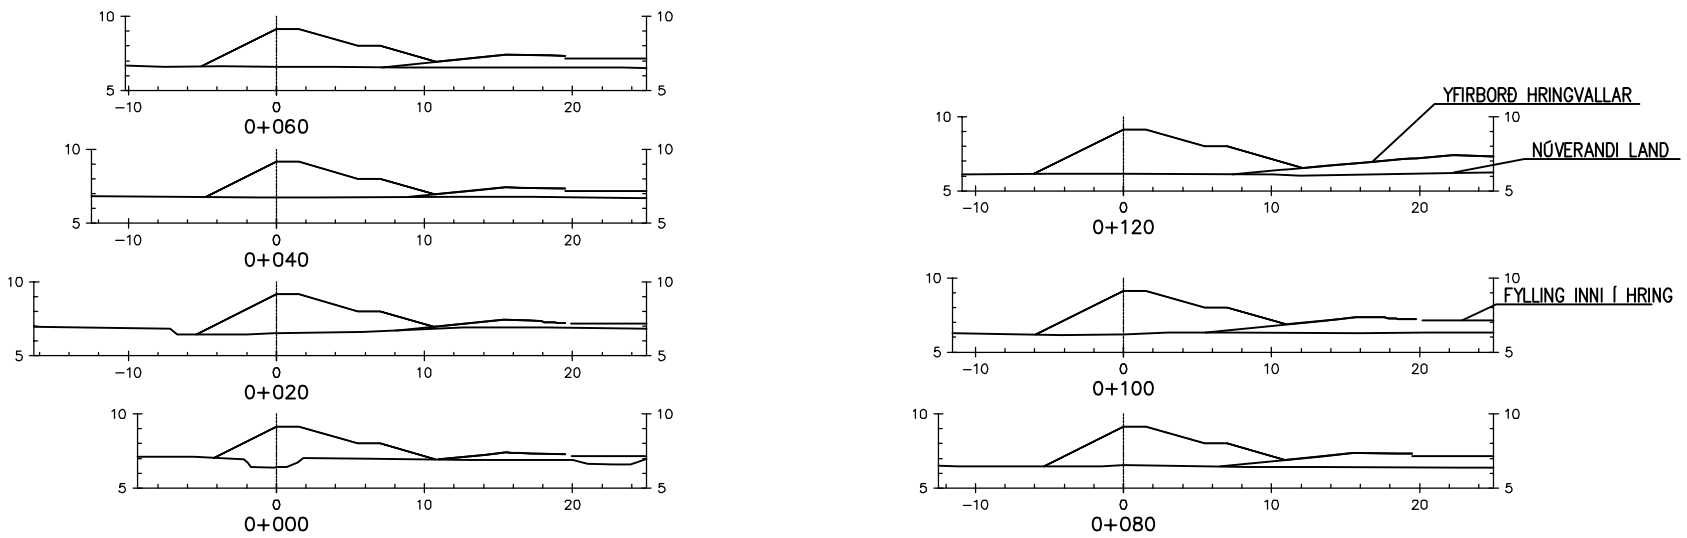

1:250 0 5 10 15 20 25m

1:1000 0 10 20 30 40 50 100m

VERKÍS

www.verkis.is - sími: +354 422 8000

SAMÞYKKT:

ÚTG	DAGS	SKÝRINGAR	TEIK	HANN	RÝNT	SAMÞ
P	2011-11-01		ÁT	ÁT	GJ	ÁT

ÍSAFJARÐARBÆR

SKEIÐVÖLLUR Í ENGIDAL

Svæðisfyrirkomulag

Grunnmynd og þversnið gegnum völl

VERKFANG 07197 TEIKNING 009.U25.004 P

© Öll afnot og afritun teikninga, eð hluta eða í heild er háð skriflegu leyfi höfunda