



GRUNNMYND AF TORFVEGGJUM

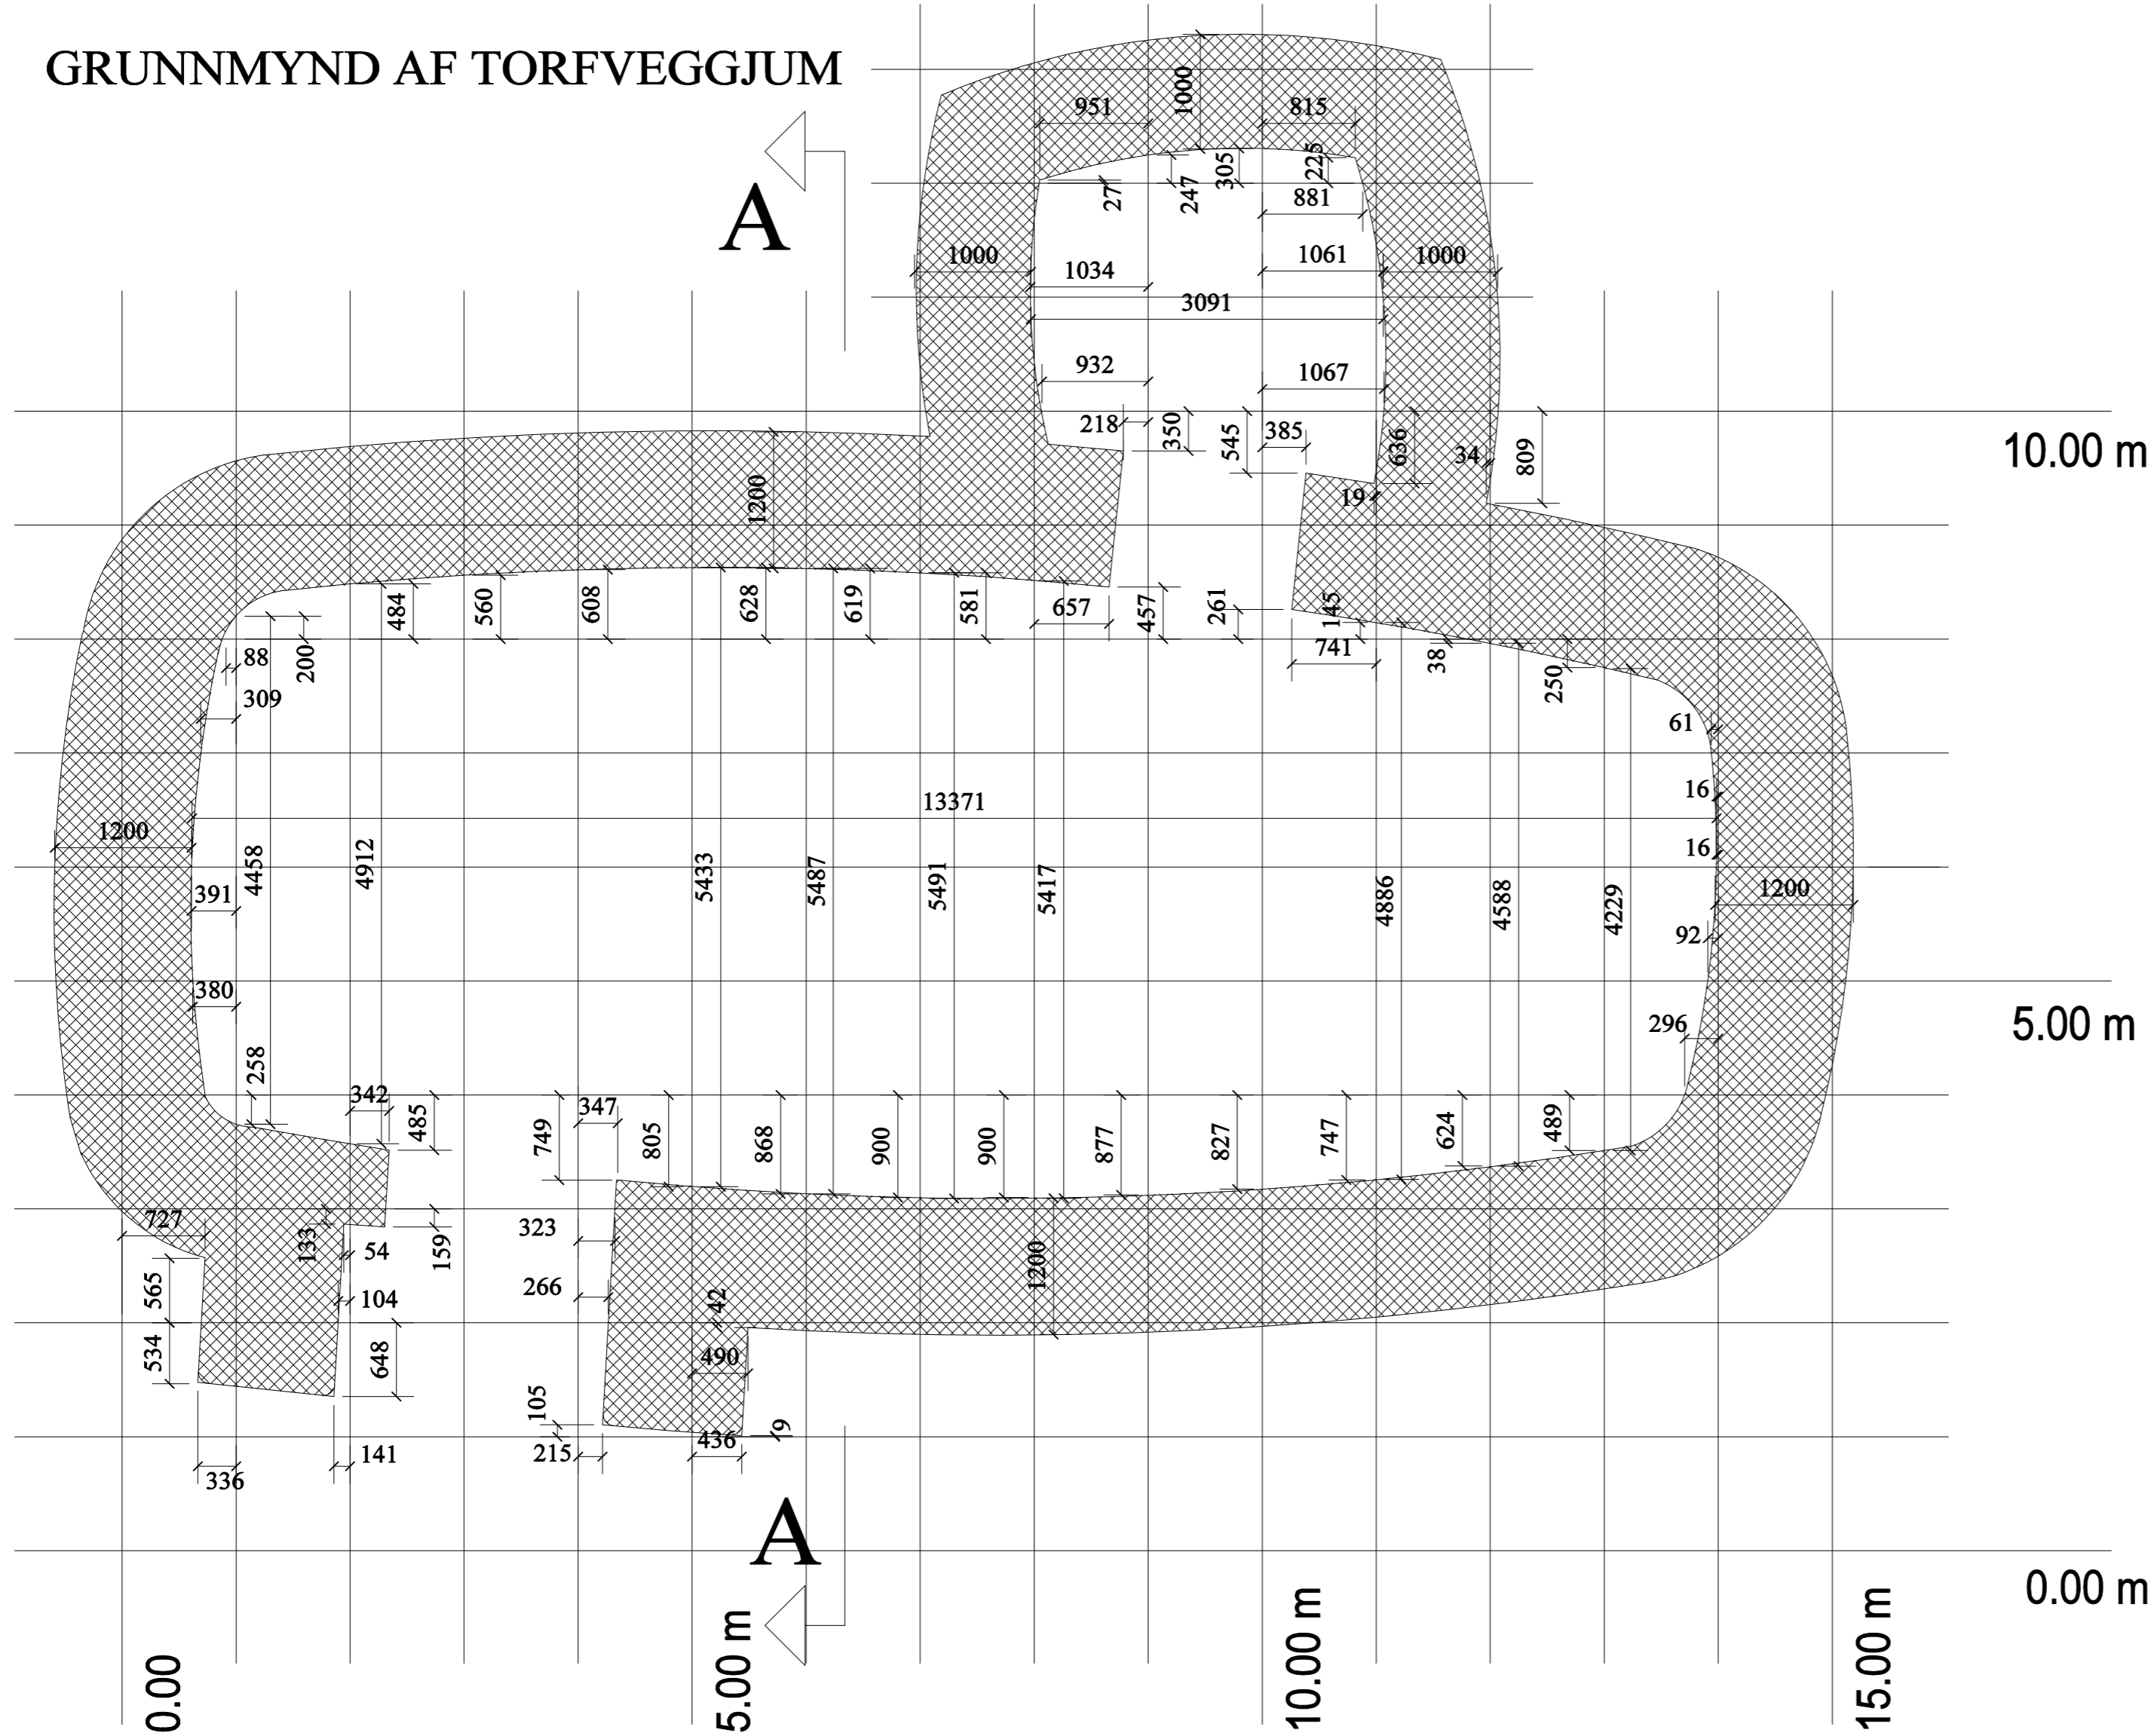

SNEIÐING AA

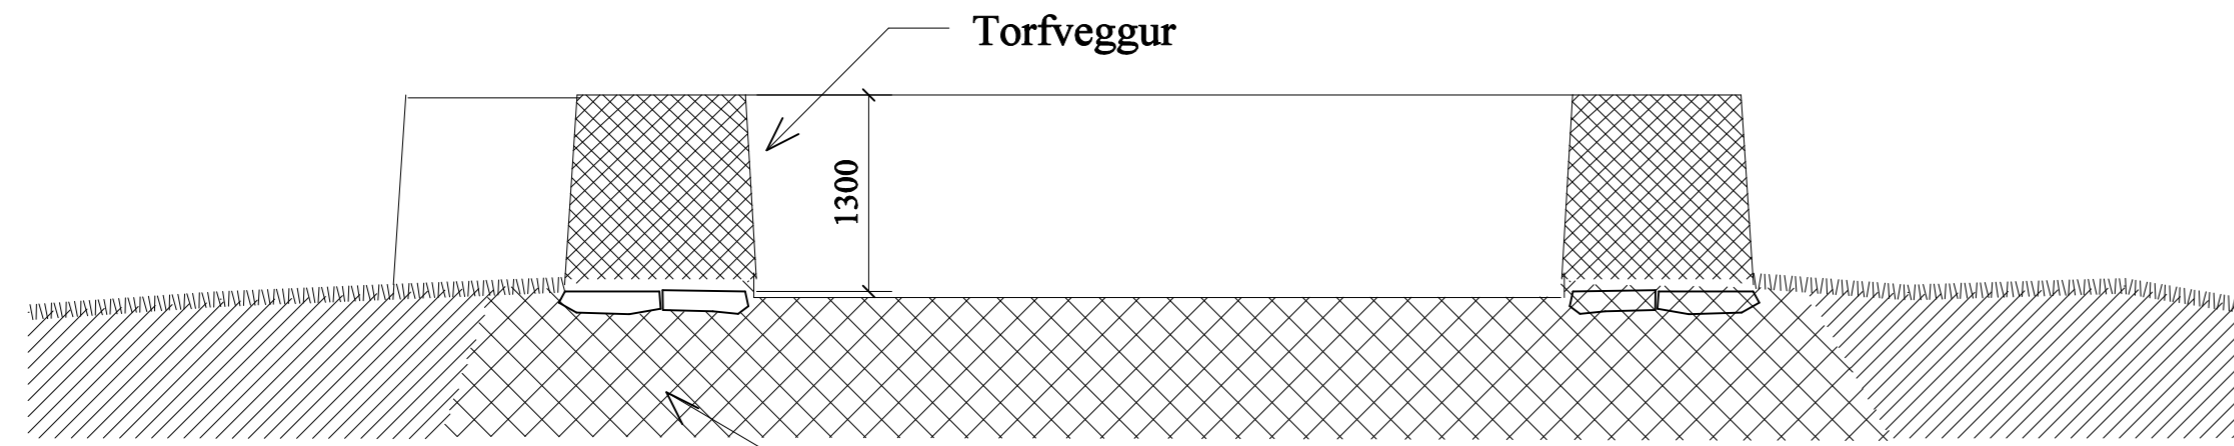

TILGÁTA UM LANDNÁMSSKÁLA

TILGÁTUTEIKNING mkv. 1:50 ( blaðstærð A2)

Útsetning torfveggja

ARGOS ehf.

ARKITEKTASTOFA GRÉTARS OG STEFÁNS


Eyjarslóð 9, 101 Reykjavík

s: 552 1760, f: 562 1687, netf: argos@argos.is

5. júní 2019

Stefán Örn Stefánsson arkitekt faí, kt.: 140147 - 4519

Grétar Markússon arkitekt faí, kt.: 270852 - 4169

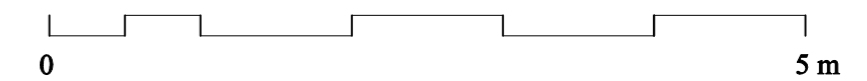

Tilgátan er byggð á grunnmynd af skála sem grafinn var upp á Hrafnseyri við Arnarfjörð 1977. Fyrir rannsókninni stóðu Mjöll Snæsdóttir, Guðmundur Ólafsson og Kristín Sigurðardóttir.