



INNTAKSMANNVIRKI - 3D

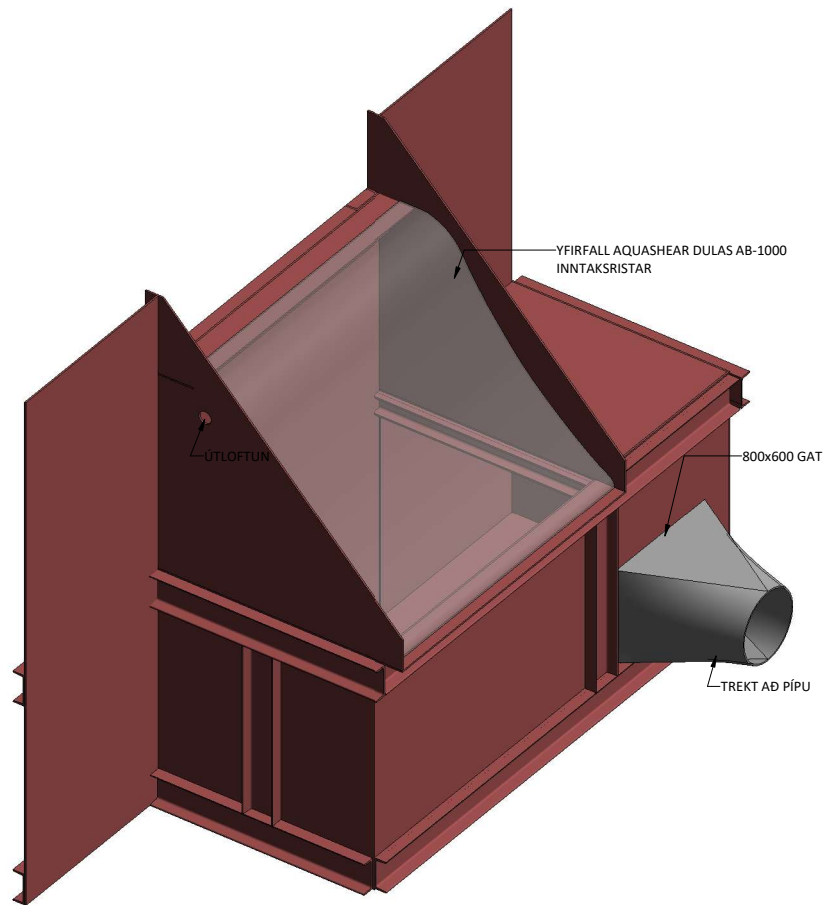

P1
M 1 : 10

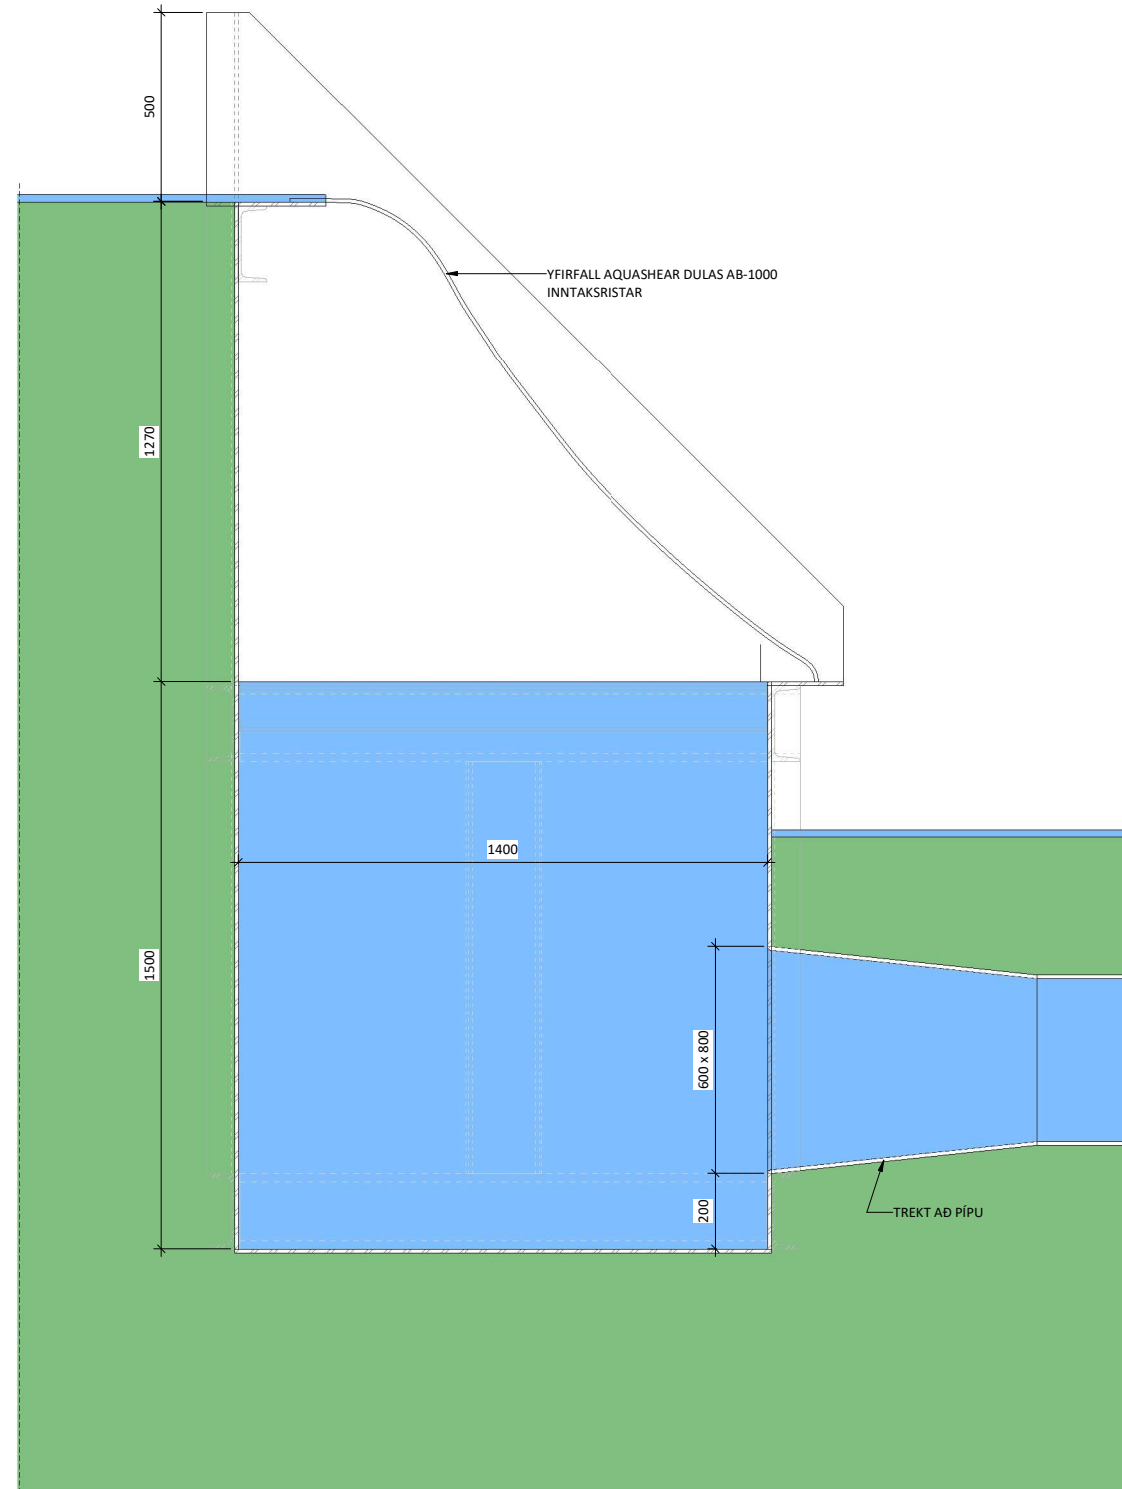

ÁRITUN HÖNNUNARSTJÓRA: KT.
SÉRUPPRÁTTUR ER Í SAMRÆMI VÍÐ ADALUPPRÆTTI.

SKÝRINGAR:

- ÖLL MÁL ERU Í MILLIMETURUM
- STÁL ER S235
- INNTAK ER ÚR STÁLGRIND OG STÁLPLÖTUM. INNTAK SKAL FLYTA TILBÚÐ Á STAÐIN

TÁKN:

- ÁETLAD VATNSYFIRBORD
- JARDVEGUR

NR. DAGS YF. LÝSING

HÓLSVIRKJUN ÖNUNARFIRDI
NÝBYGGING
BURÐARVIRKI
TILLAGA AD INNTAKSMANNVIRKI
GRUNNMYND, SNID OG 3D

SAMÞYKKT: KT.
HÖNNUÐUR YFIRFARID DAGS. ÚTG. DAGS. BREYT.
MHÁ magnus@ferill.is - XX.YY.21
MKV. (A1) VERKNR. TEIKN. NR. BREYT.
1:20 / 1:10 1-0010