


Breytingar: útgáfa skýring dags

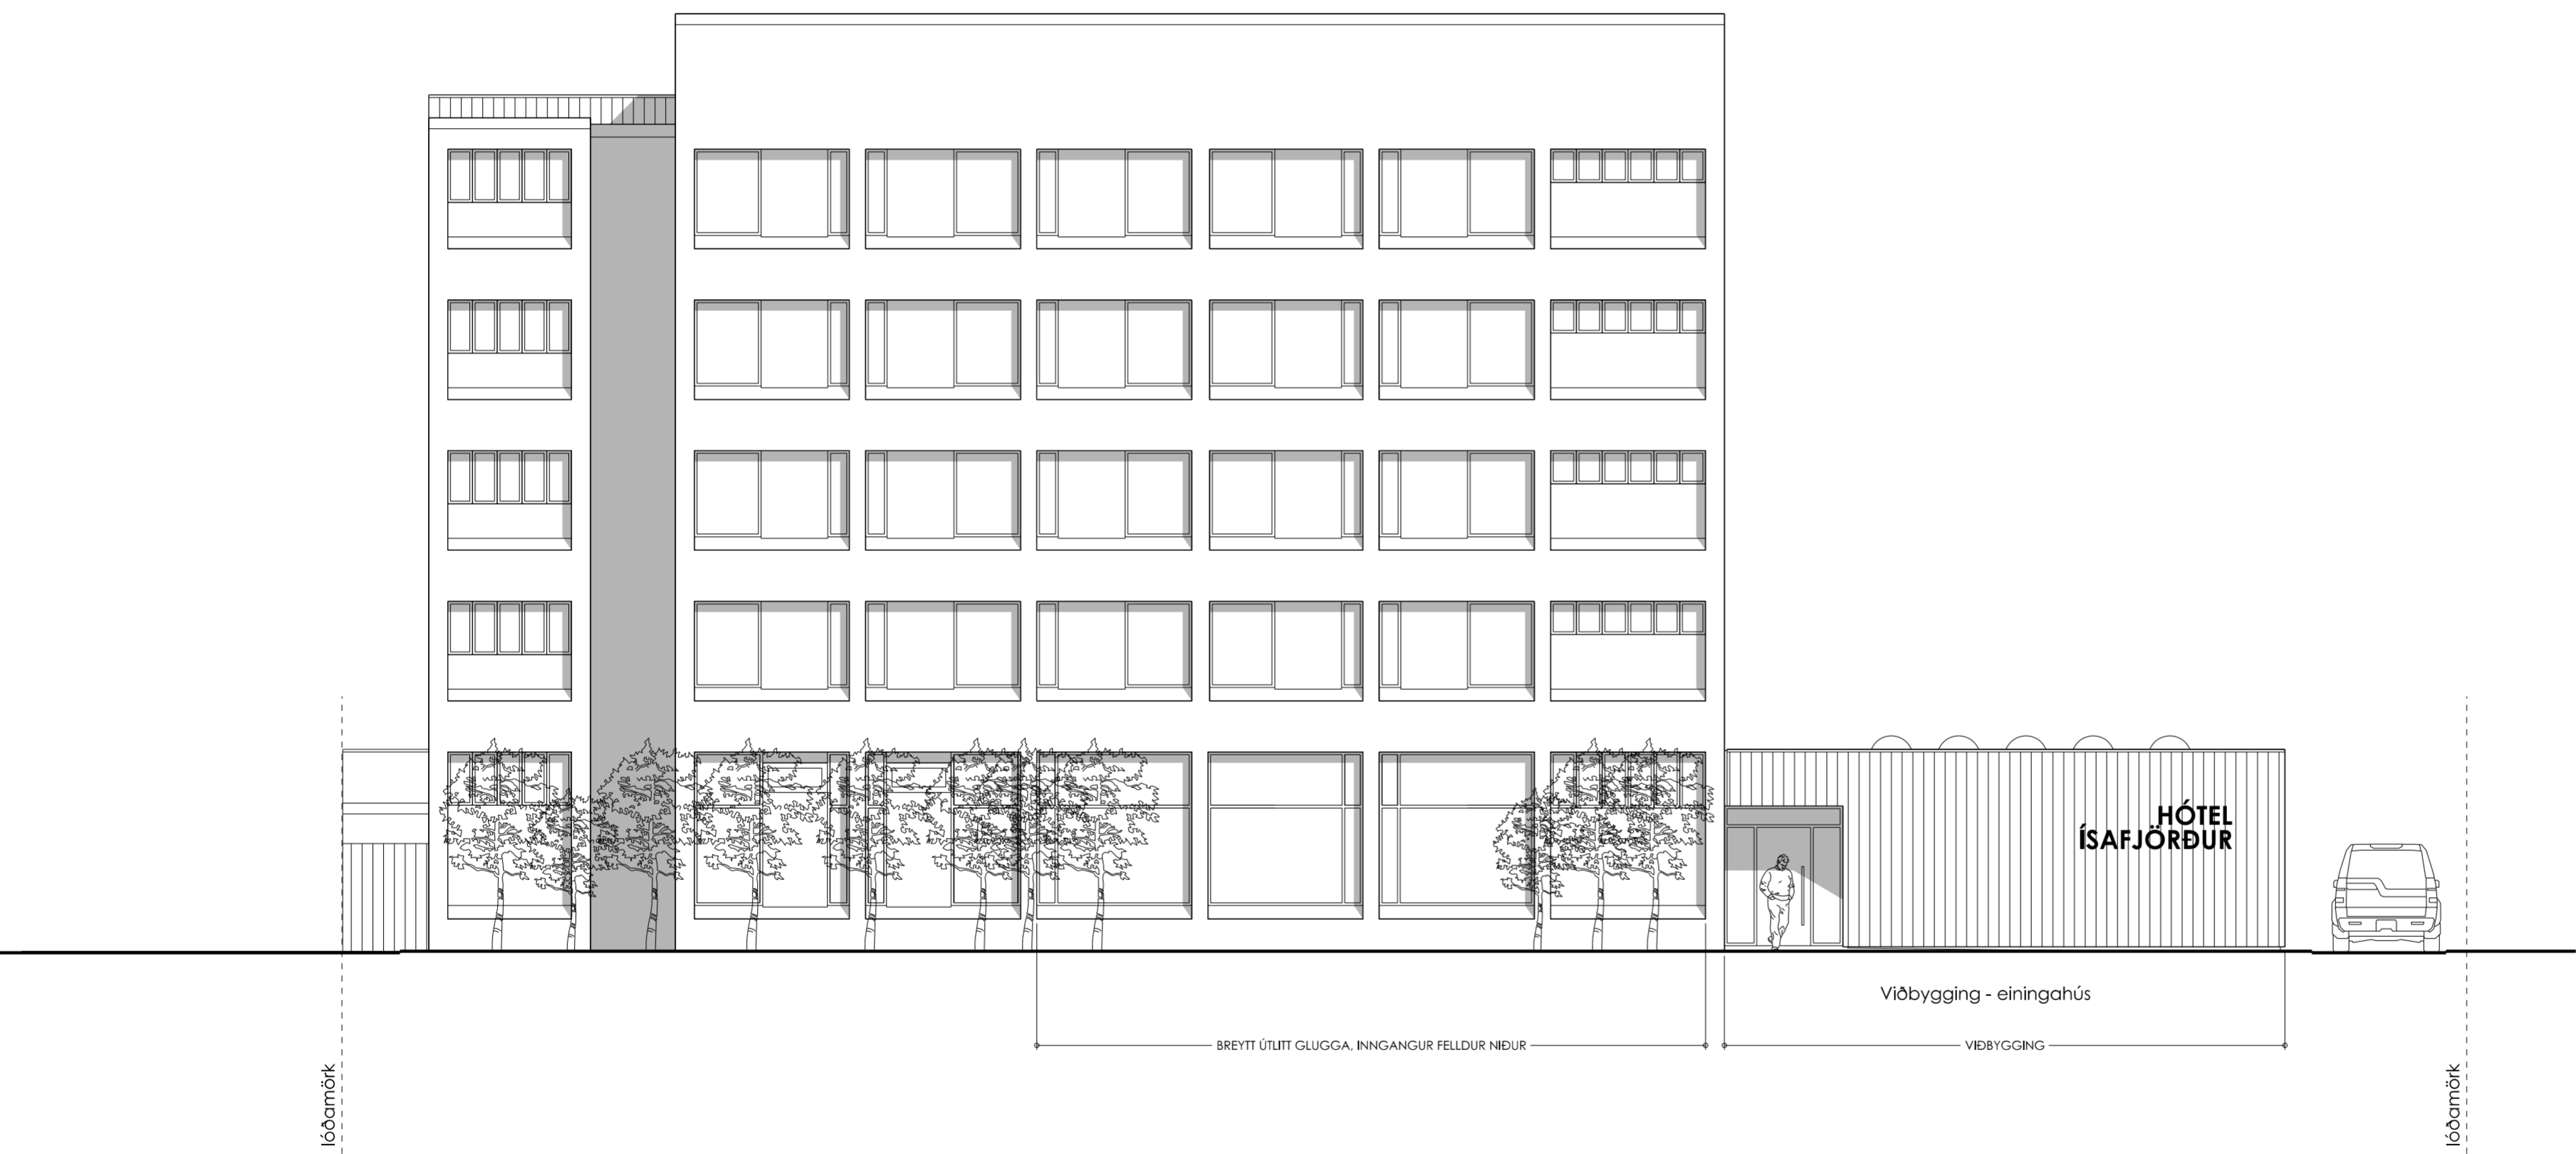

# Hótel Ísafjörður

Silfurtorg 2

verk Viðbygging og breytingar á 5. hæð  
teikningarheiti Útlit austur - að Silfurtorgi  
tegund teikningar Aðaluppdráttur  
mælikvarði 1:100 (í blaðstærð A2)  
dags 18. febrúar 2020

arkitektar:

**andróm**  
ANDRÓM ARKITEKTAR EHF. KT 4711070180  
HVERFISGATA 54 101 REYKJAVÍK

Haraldur Örn Jónsson 111254 3899  
Hjörtur Hannesson 261279 3049  
Kristján Garðarsson 270269 5679

*Þorsteinn G.*