


Grunnmynd 1. hæð

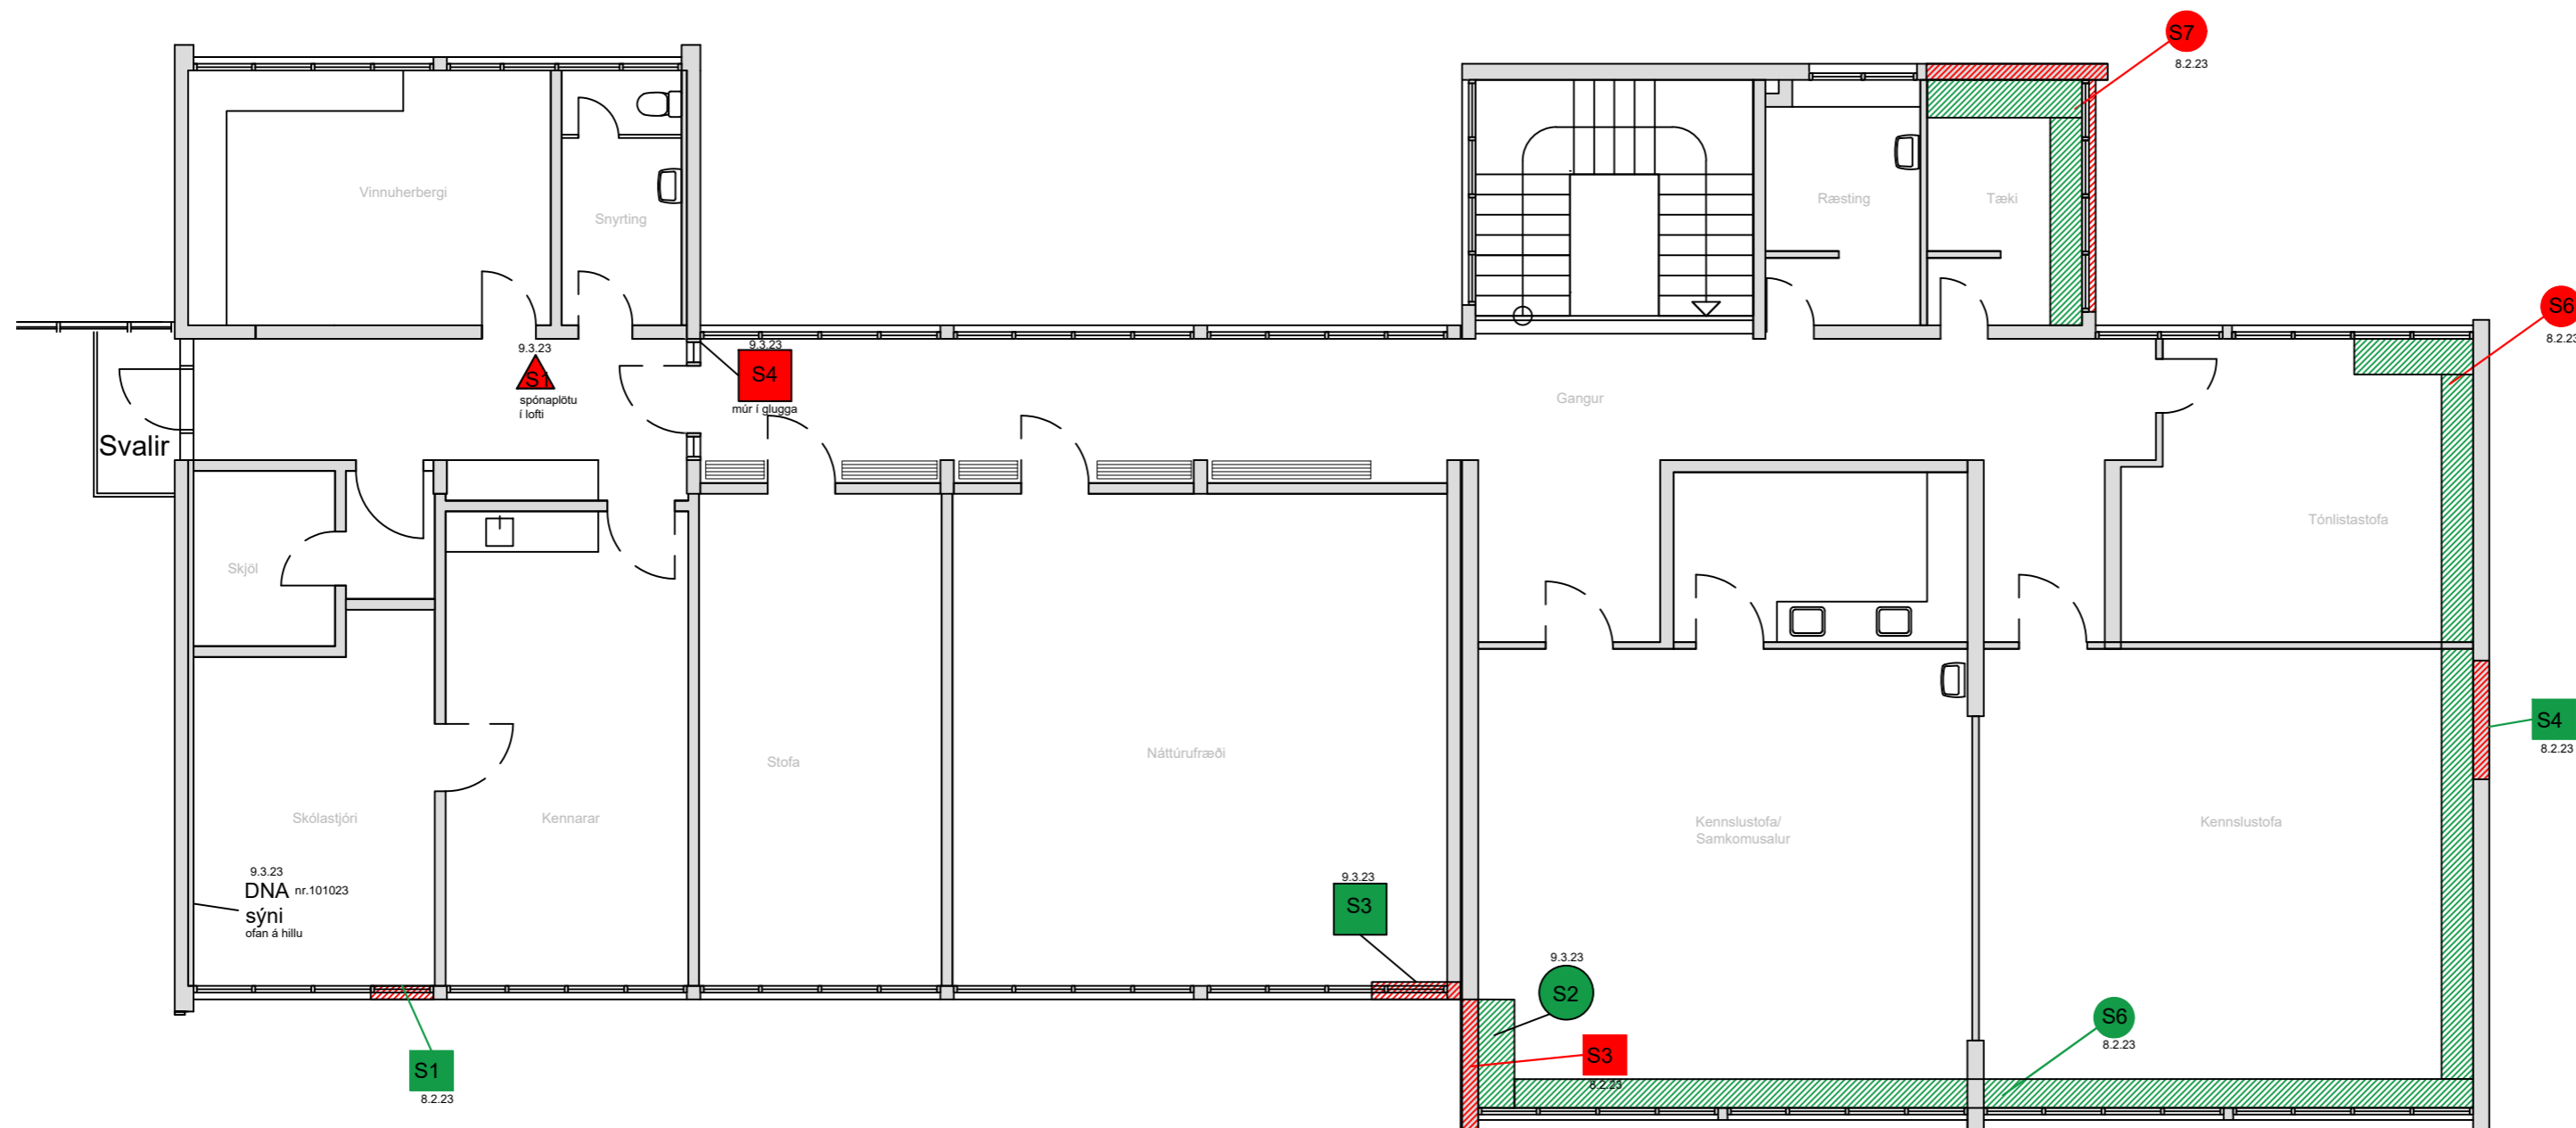

Grunnmynd 2. hæð

Vistað 4.4.2023 08:30:28

Útprintun 12:25:51

ÚTG. DAGS. ÚTGÁFUFRILL HANNAÐ TEIKN. YFIRF.
01 6.3.2023



Tungata 8b
Suðureyri
430

Grunnmynd 1. og 2. hæð
Sýnataka

TEIKNINÚMÉR 2266-016
BLADSTÆRÐ A2
HANNAD: EBS
TEIKNAD: EBS
YFIRFARID:

DAGS. 4.4.2023
MÆLIKVARÐI 1:100
ÚTGÁFA 03

Útgáfunúmer og dagsetning aðaluppráttar:

Hönnuður:

Hönnunartjóri: