


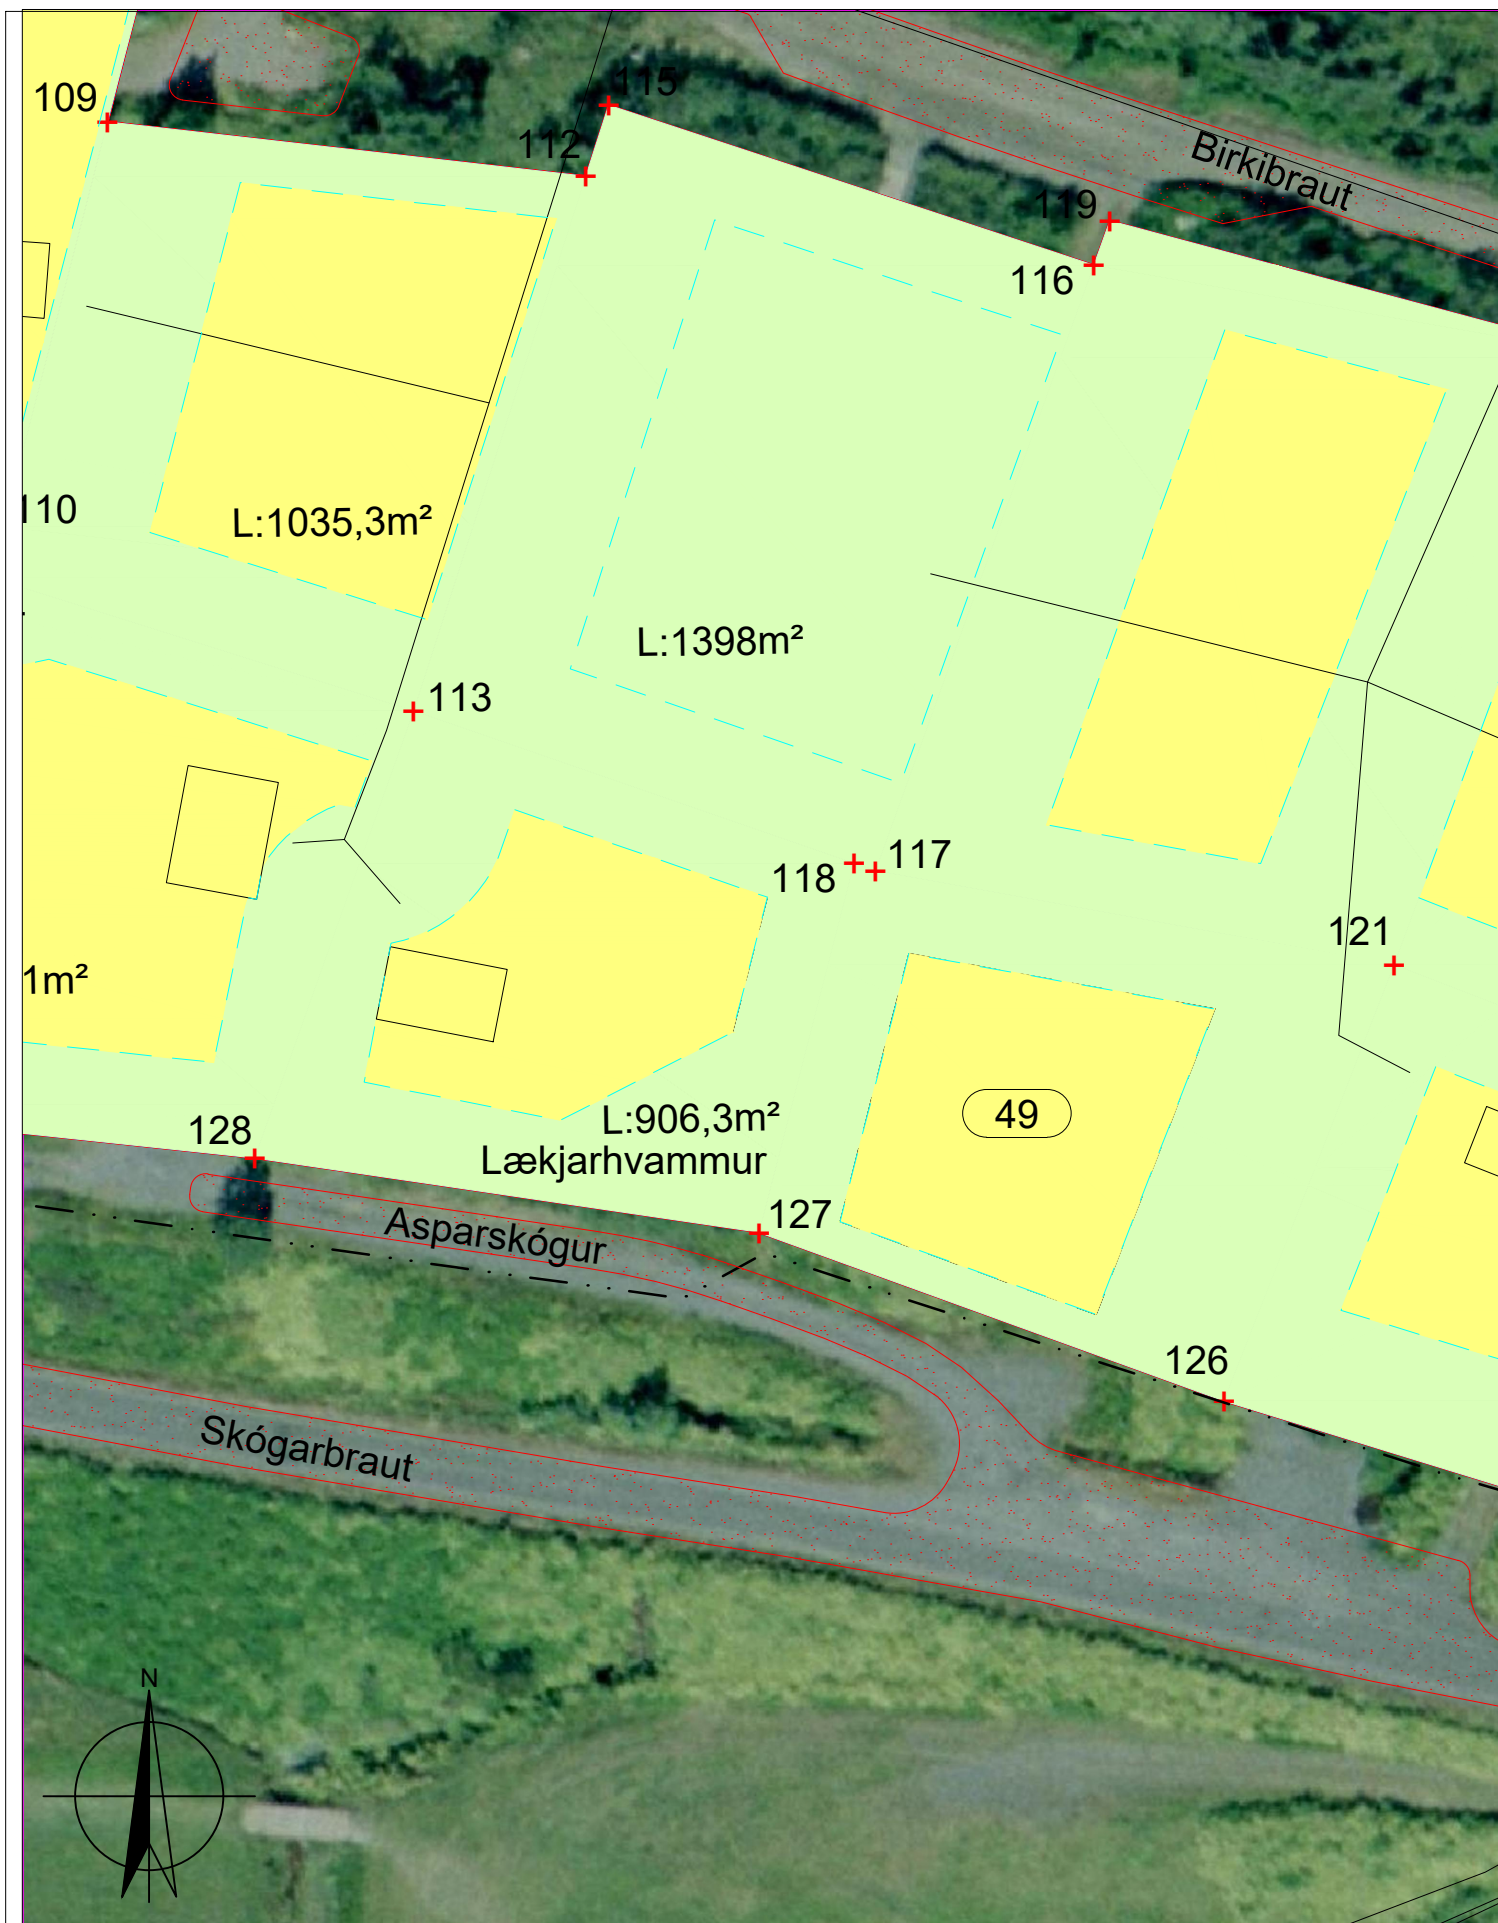

ÍSAFJARÐARBÆR
tæknideild
Hafnarstræti 1, 400 Ísafirði simi; 450 8000 fax; 450 8008

Tunguskógur 49
landnúmer:
Stærð: fm

Mælikvarði: 1:250 (A4)
Dagsetning: 16.9. 2019
Teikning uppfært:
Teiknað: HPM
Málsnúmer: 2019 0 0022