





Fjarðarstræti, Ísafirði

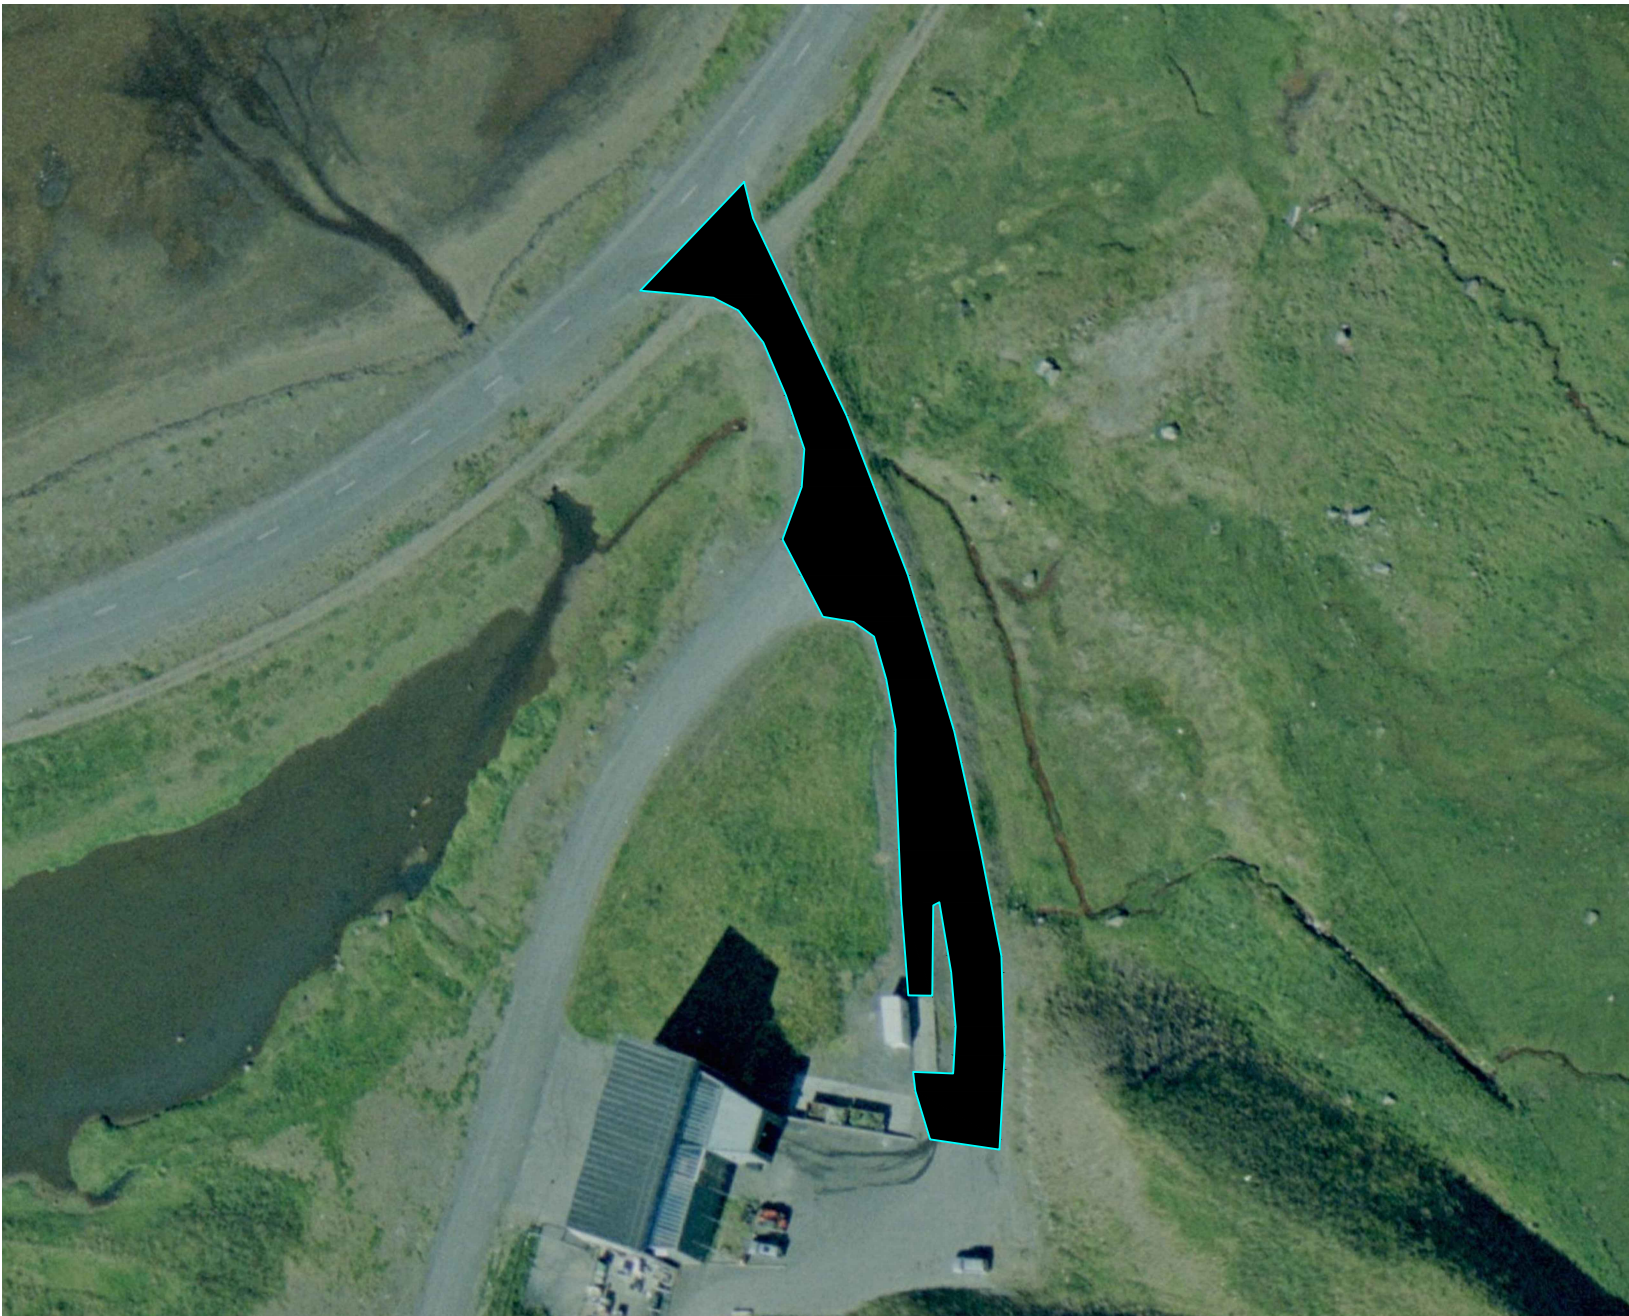

Funi, Ísafirði

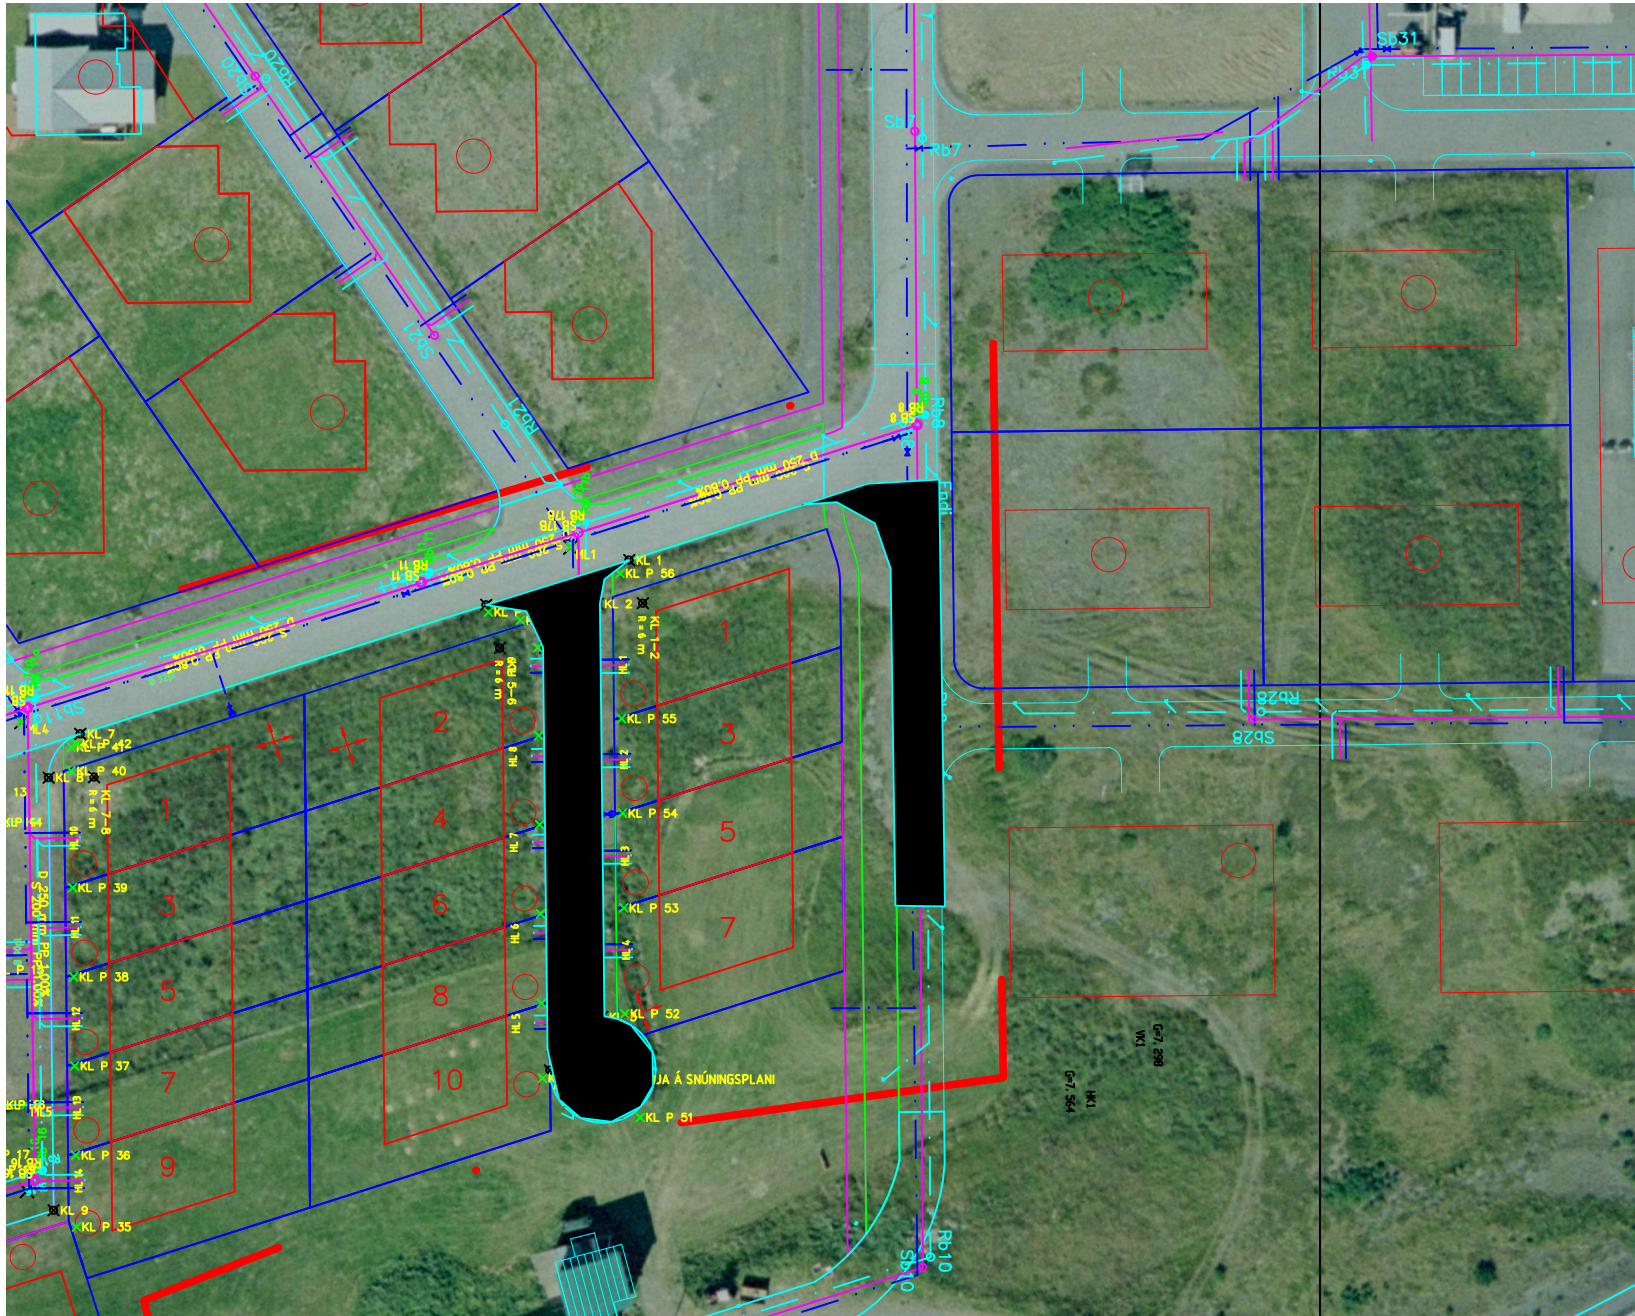

Tungubraut og Bræðratunga, Ísafirði



Skógarbraut, Ísafirði



Æðartangi, Ísafirði

1:1000 0 10 20 30 40 50 100m

	SAMPYKKT:		ÍSAFJARDARBÆR	
			MALBIKUN GATNA 2023	
A 2023-03-27 Í VINNSLU		JBH		ÍSAFJÖRÐUR
				Yfirlitsmyndir
www.verkis.is - sími: +354 422 8000	ÚTG DAGS	SKÝRINGAR	TEIK HANN RÝNT SAMP	VERKFANG 07197 TEIKNING C71.401 A

© Öll afnot og afritun teikningar, að hluta eða í heild er háð skriflegu leyfi höfundar