

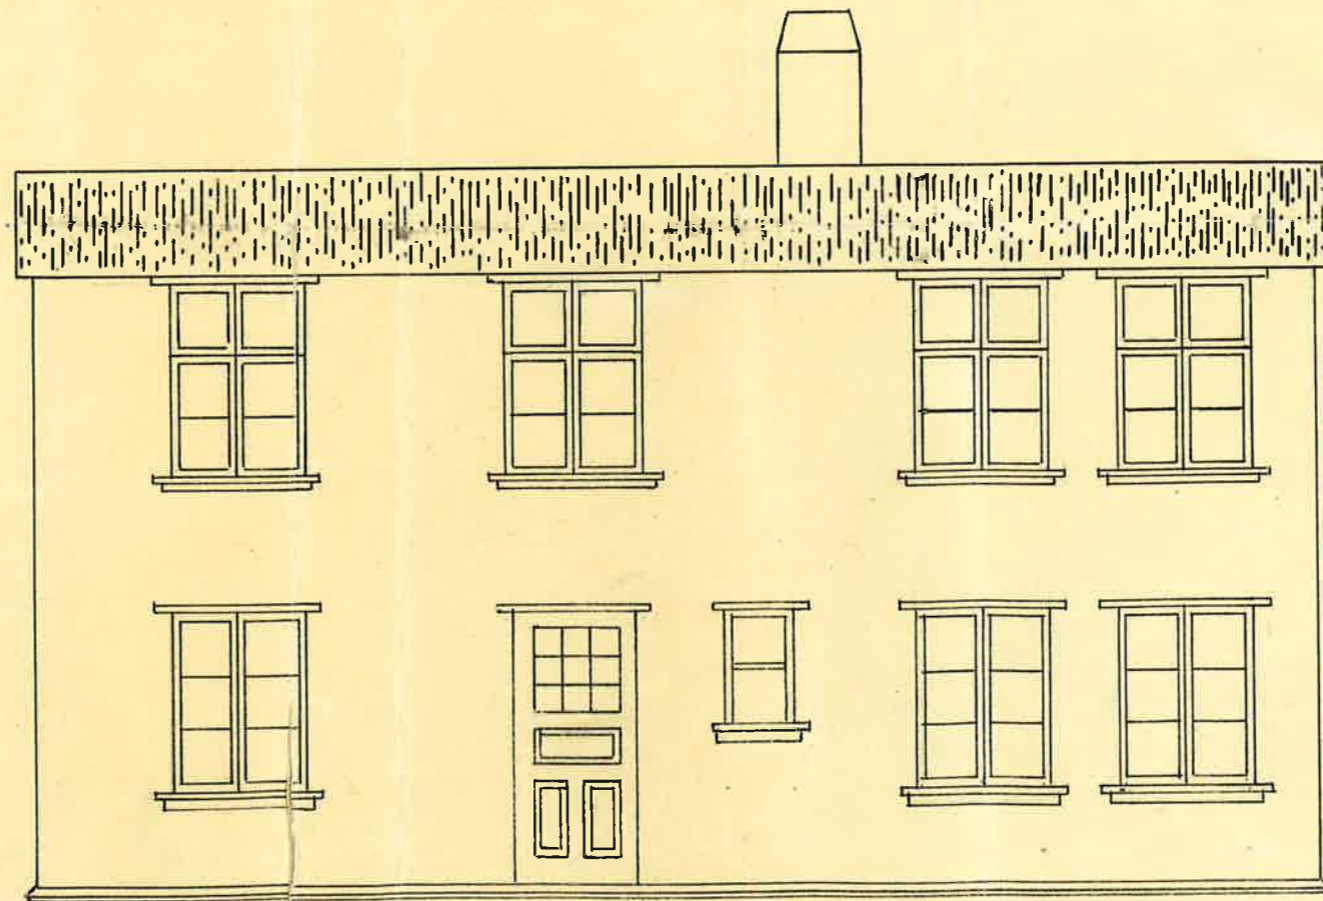




# AÐALSTRÆTI 8

MÆLIKVARÐI 1:50

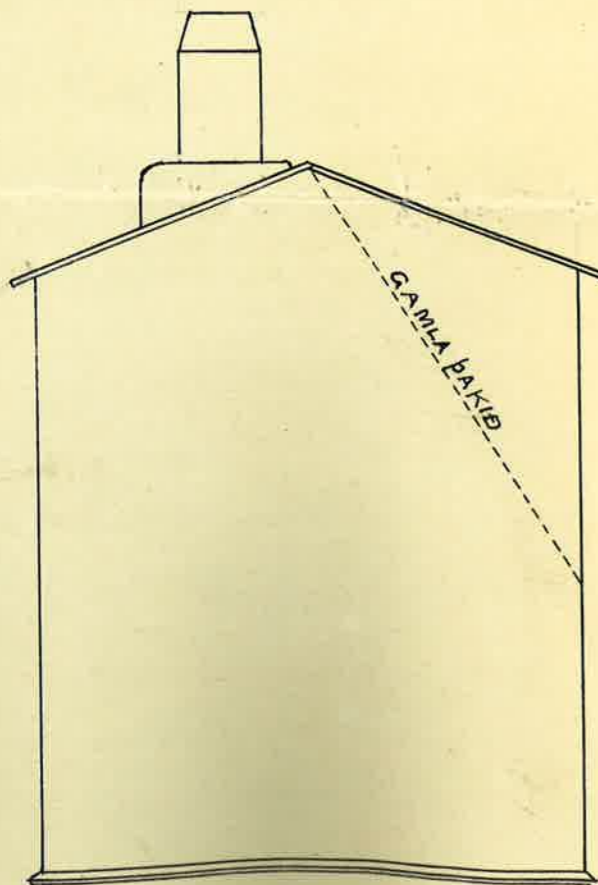

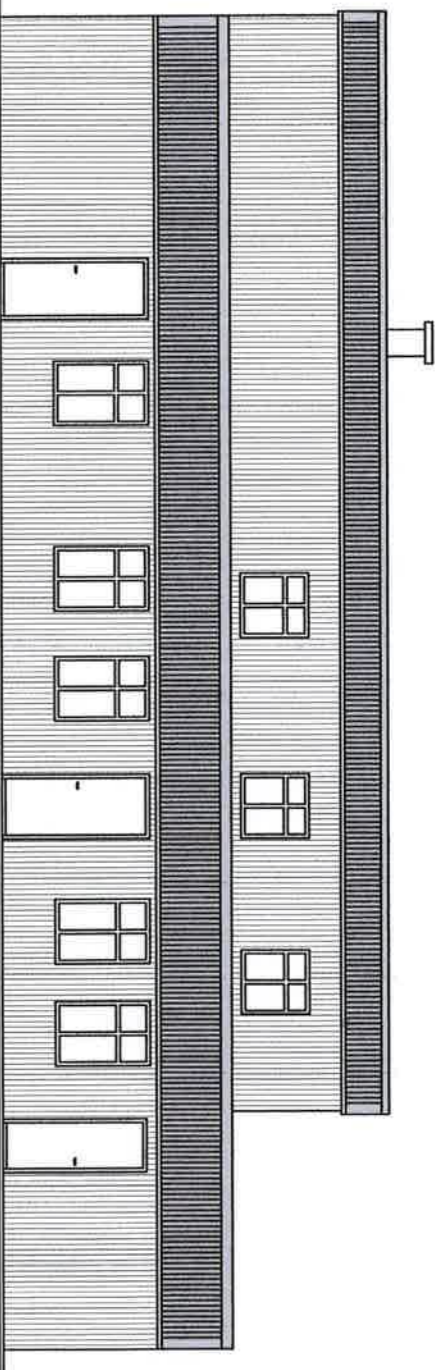

Subaustur

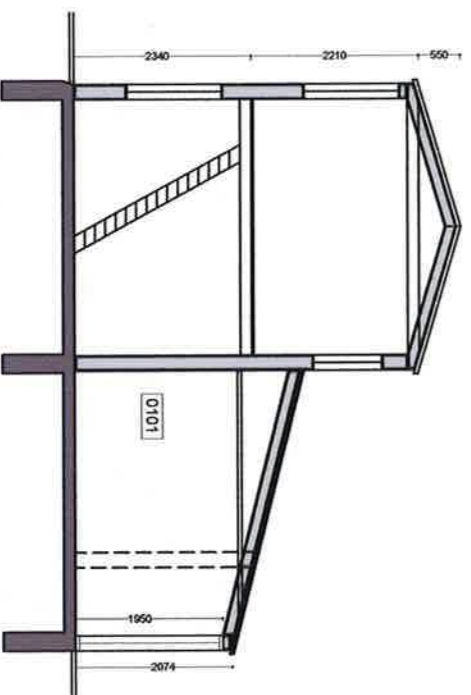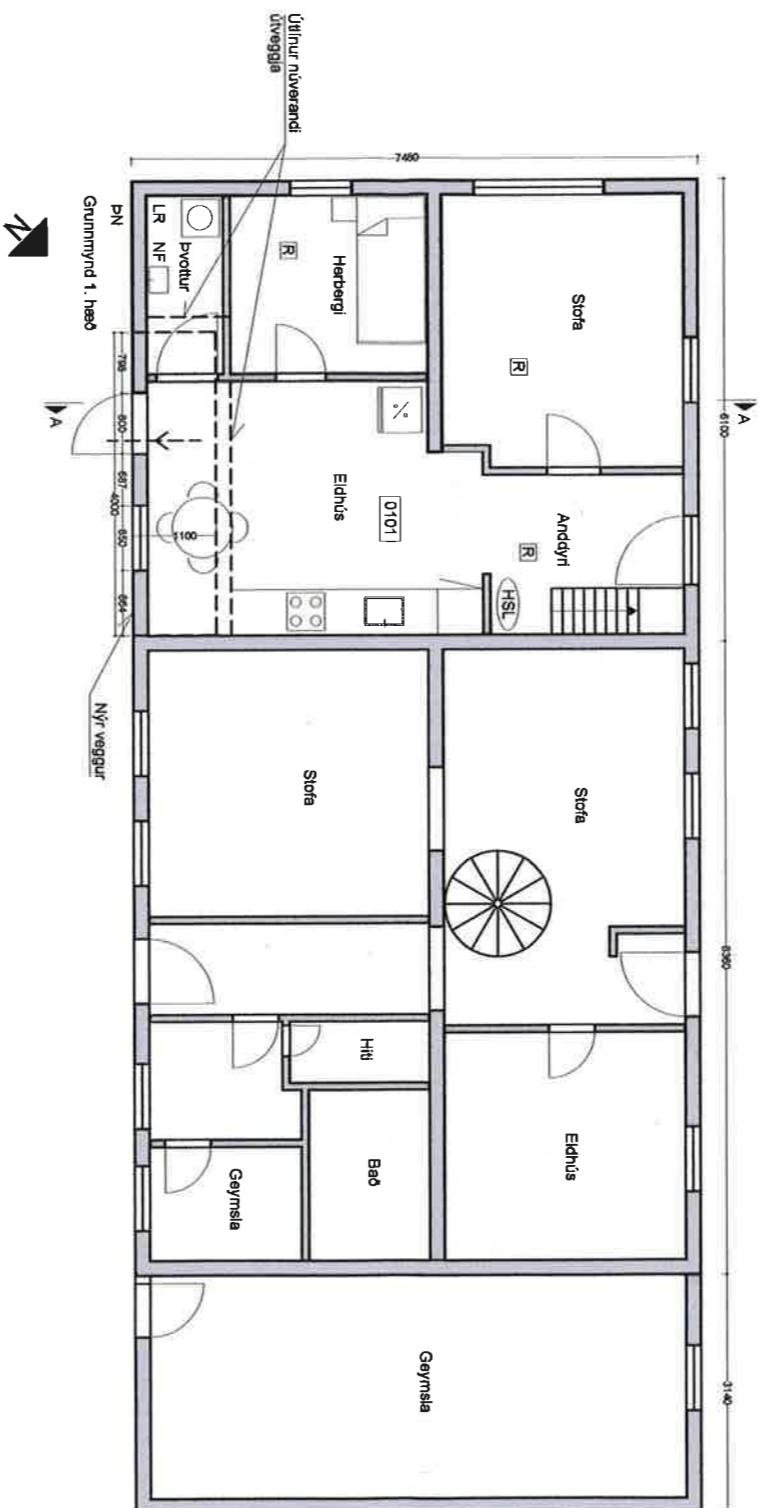

Sníð A-A

Skyrtingar	
<span style="border: 1px solid black; padding: 2px;">0101</span>	Rýmismúmer
ÞN	Þakriðurfali
GN	Gólfriðurfali
<span style="border: 1px solid black; padding: 2px;">R</span>	Reykskyrnjari
<span style="border: 1px solid black; padding: 2px;">HSL</span>	Rýmingarfeiri
<span style="border: 1px solid black; padding: 2px;">HSL</span>	Handslökkvæðki




Aðalstræti 8, suðausturhlíð

Byggingar- og efnislysing


Um er að ræða viðbyggingu úr timbri á steinsteyptum grunn. Núverandi gluggi verður fjarlægður, veggur rífin og byggður nýr veggur í framhaldi af langhlíð hússins. Veggur byggður úr 50 x 120 mm timburstöðum og eihangráð milli stöða með 100 mm steinullareihangrun. Nýr veggur klæddur að innan með gífs- eða timburklæðningu og að utan með bárujárni. Burðarvirki þaks verði 50 x 150 mm sperrur (c/c 600 mm) og eihangráð milli sperra með 125 mm þakull. Þak klætt með 25 mm timburklæðningu, þörupappa og bárujárni. Nýr gluggi til samræmis við aðra glugga og hurð sett í nýja vegginn.

Stærð viðbyggingar:

Flatarmál: 4,4 fm  
Rúmmál: 11,5 mm

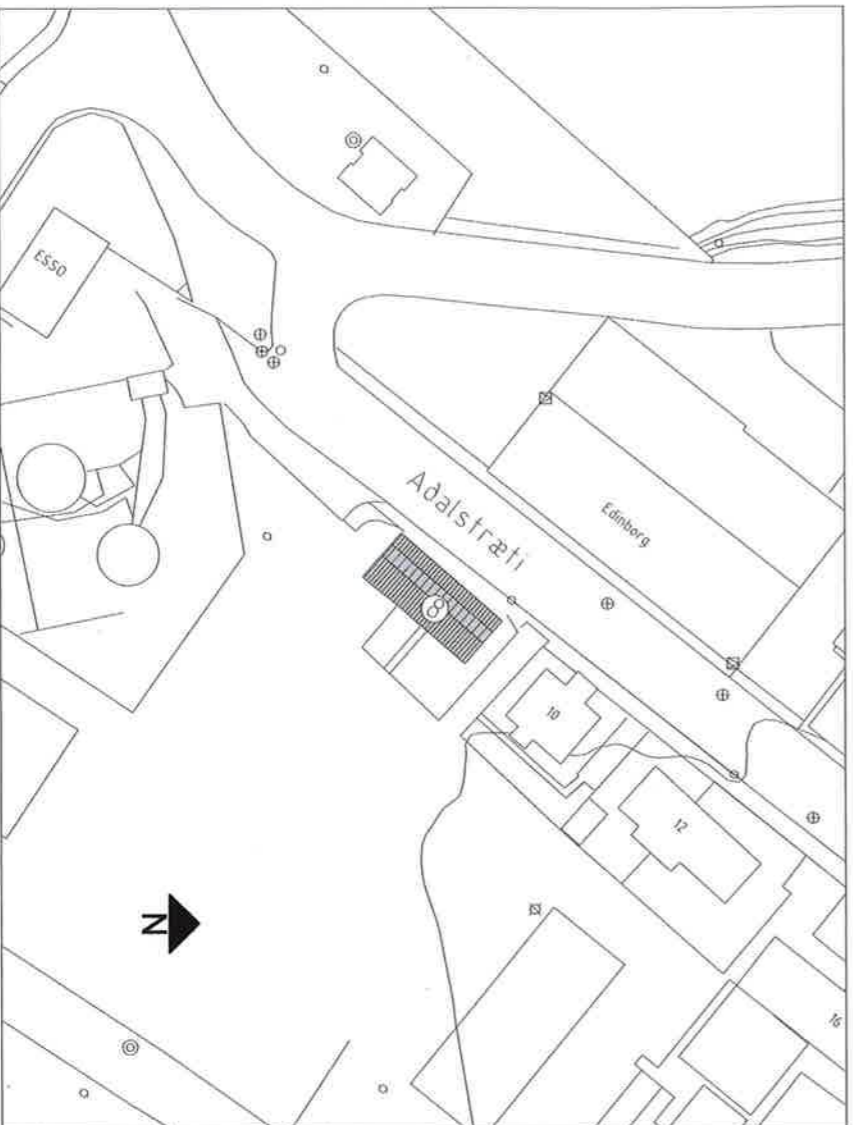

Afstöðumynd. Mkv. 1/1000

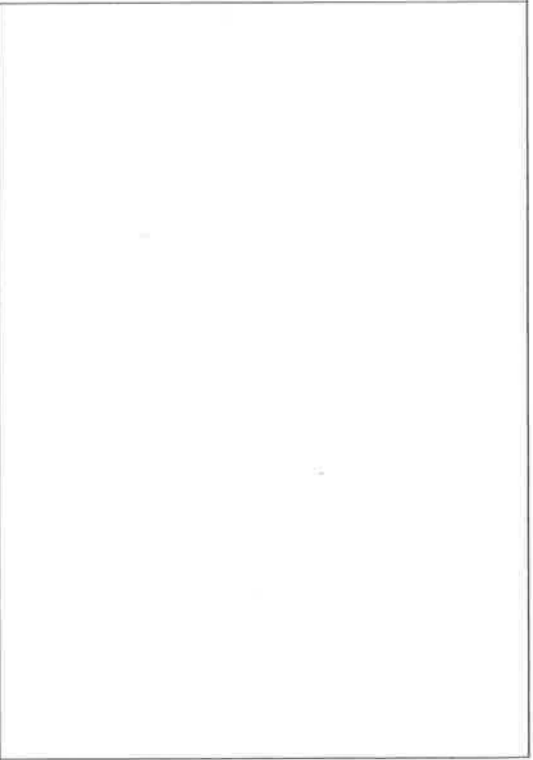

**Aðalstræti 8, Ísafirði.**  
Grunnmynd, snið, útlit og afstöðumynd.


08-1173

TEKNIÐMÖR 01 MALKVÆRÐI 1/100, 1/1000. (A2) ÖRGAFA 01

HAUNAD	DAGSETNING	NAFN	ÖG	BREYTING	DAOS	NAFN
TEKNAÐ	03.08					
YTRFARÐ						

*Spáki Gunnarsson 180554-2865*

ækniþjónusta Vestfirða  
Aðalstræti 26, 400 Ísafirði. Sími: 456 3902. Fax 456 5097

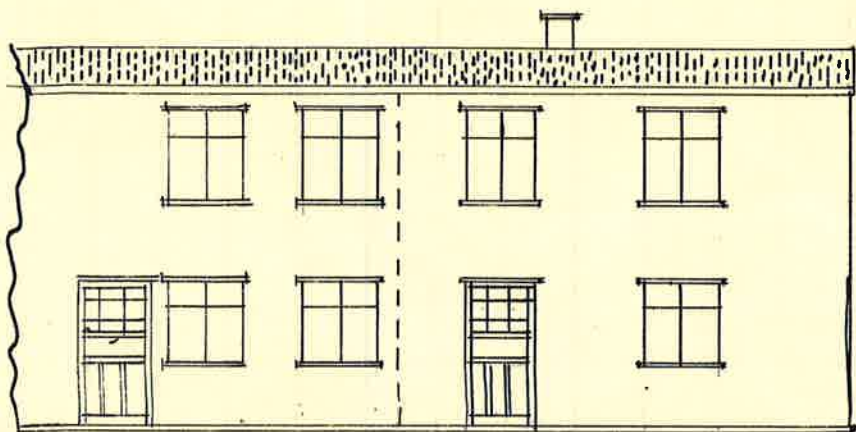

Partur of him  
Stefans Riekers

Kuisemat.

Miss. Maggusar Käräsman

SE 27

BM 148

Ísafirði, 1. marz 1976


Til byggingarnefndar Ísafjarðarkaupst.

Ísafirði.

Ég undirritaður óska eftir að fá að girða lóðina við Aðalstræti 8, samkv. meðfylgjandi uppdrætti.

Virðingarfyllst,

Arni Einarsson

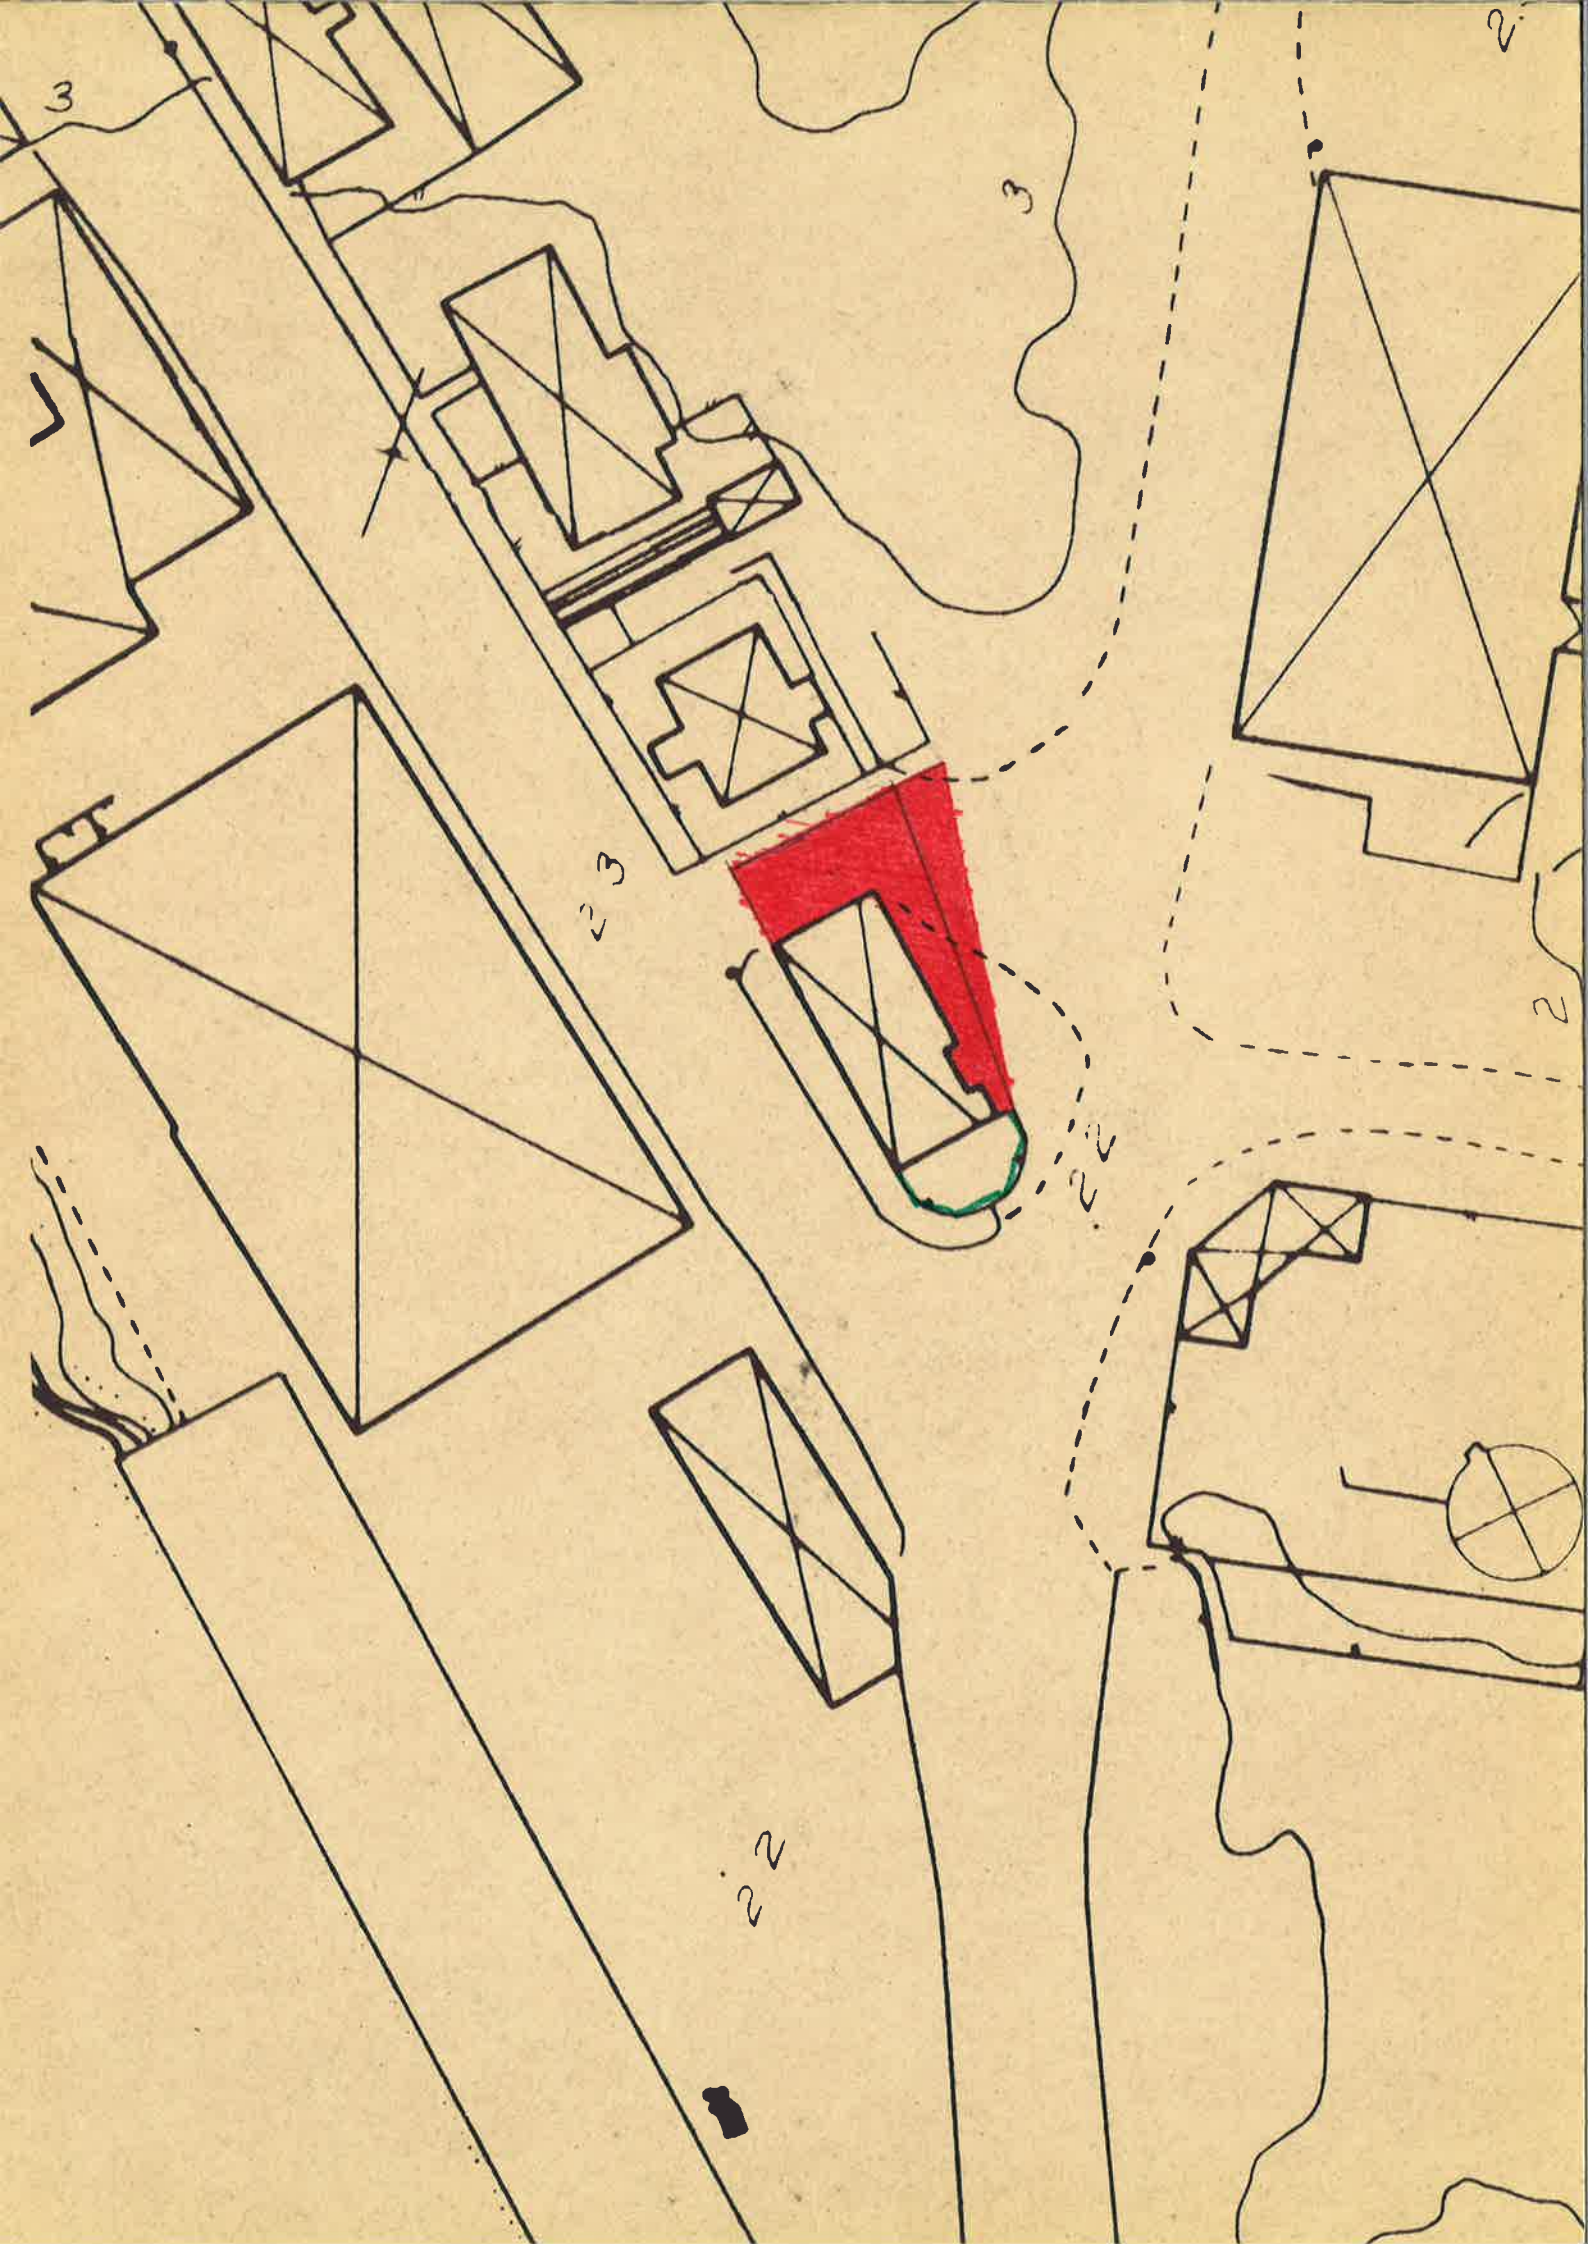

Ísafirði, 10. maí 1976

Herra Árni Emanúelsson,  
Aðalstræti 8,  
Ísafirði.

Bygginganefnd og bæjarstjórn Ísafjarðar hafa  
afgreitt erindi yðar um leyfi til að girða af lóðina  
við Aðalstræti 8,

Erindið var samþykkt.

Þetta tilkynnist yður hér með.

Virðingarfyllst,

B. J.

---

Bjarni Jensson

# Kaupfélag Ísfirðinga

Verzlun og skrifstofa Austurvegi 2 · Ísafirði  
Ótibú: Bolungarvík · Hlífsdal · Súðavík

MATVÖRU- OG NEGLUNING  
VERMÁÐAVÖRU- & BÚSKAÐAÐA  
SLÁFUNDIS · FRYSTING  
MÓÐURSTOFU · FÝLSVÖR

SÍM: 3266  
KAUPFÉLAGSTJÓRN  
VERZLANASTJÓRN  
GÓMÁLD  
GJALDIS & AFREISA

Ísafirði 28. apríl, 1976

Til bæjaryfirvalda á Ísafirði.

Það tilkynnist hér með að Kaupfélag Ísfirðinga hefur í dag veitt fyrir sitt leyti leyfi til þess að eigendur hússins nr. 8, við Aðalstræti hér í bæ, noti spildu þá sem nú er gata milli húsanna nr. 8 og 10 við nefnda götu, til helminga á móti eigendum hússins nr. 10. Mega eigendurnir girða spilduna af og nota endurgjaldslaust í allt að 99 ár frá deginum í dag að telja, þó eigi lengur en núverandi hús standa.

p.p. Kaupfélag Ísfirðinga



Einar Matthíasson.



