




Snið A-A  
M = 1:100

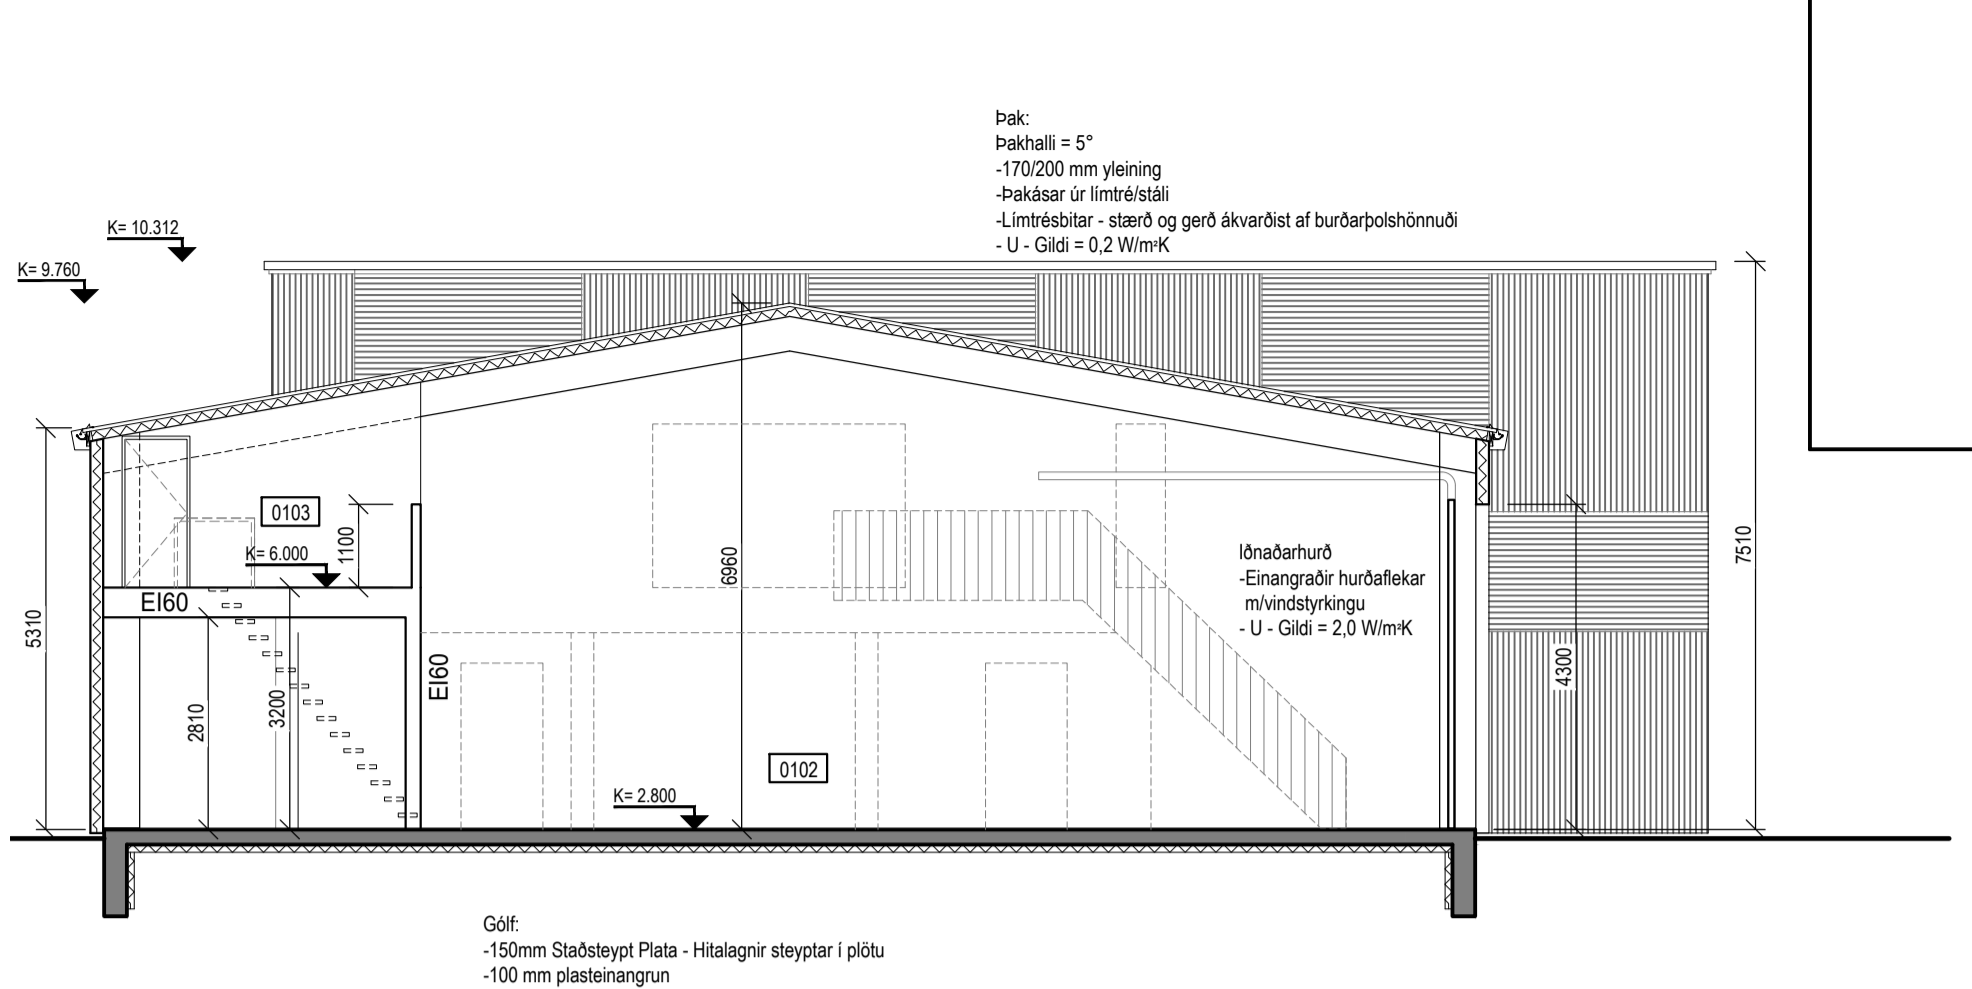


Snið B-B  
M = 1:100

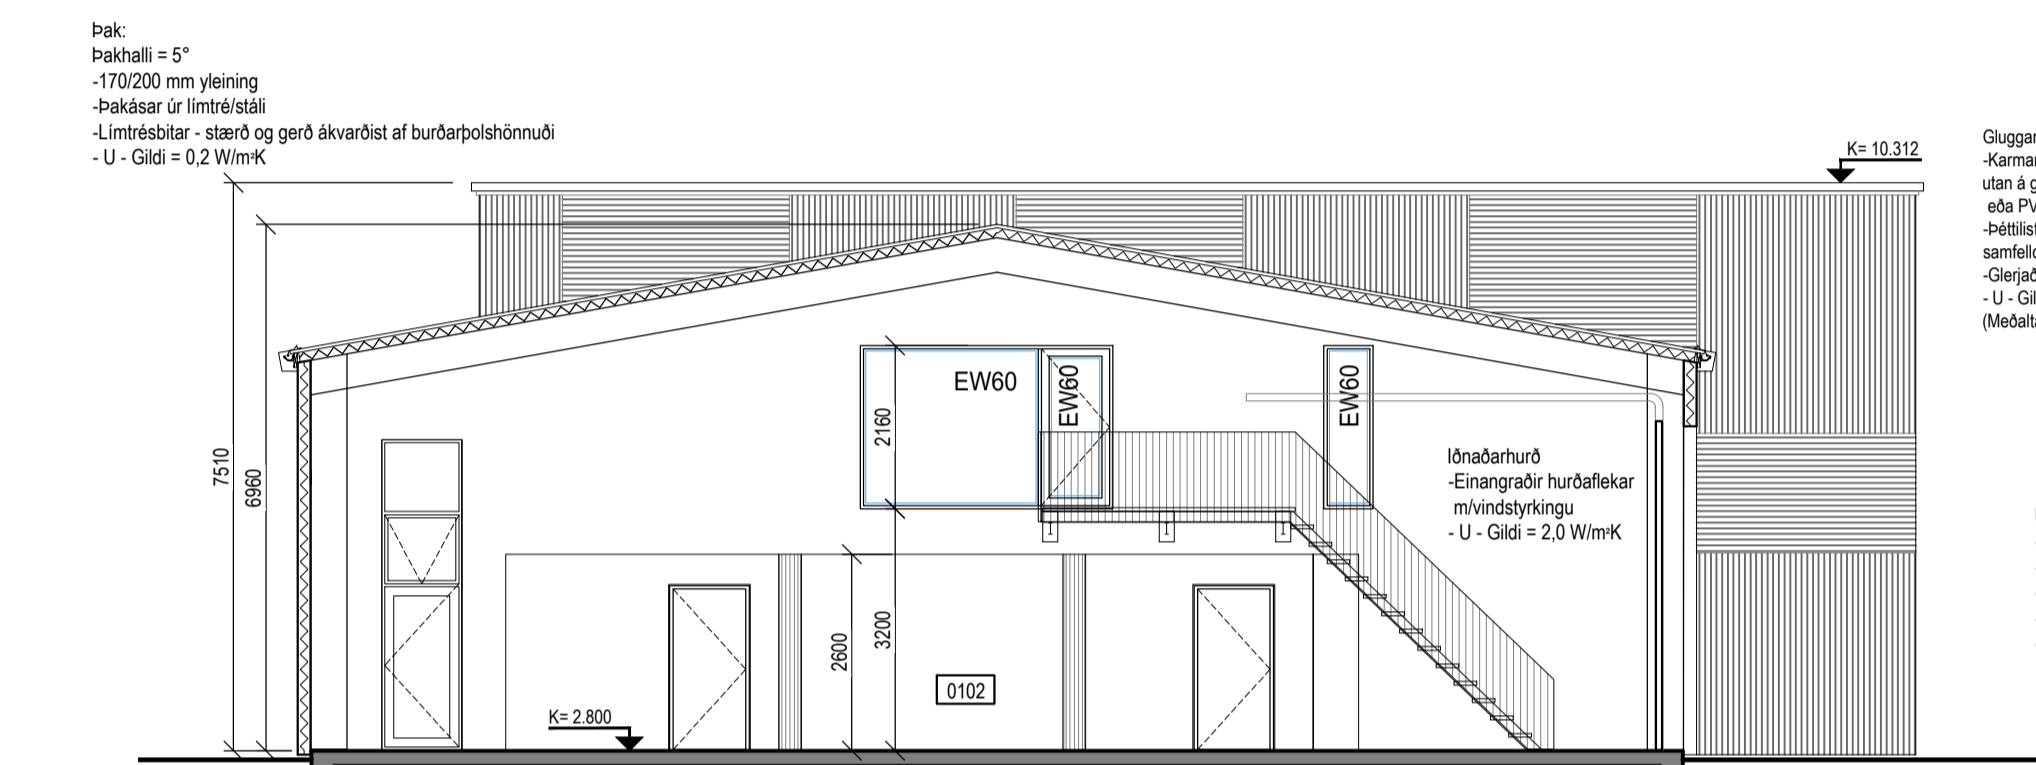


Snið C-C  
M = 1:100

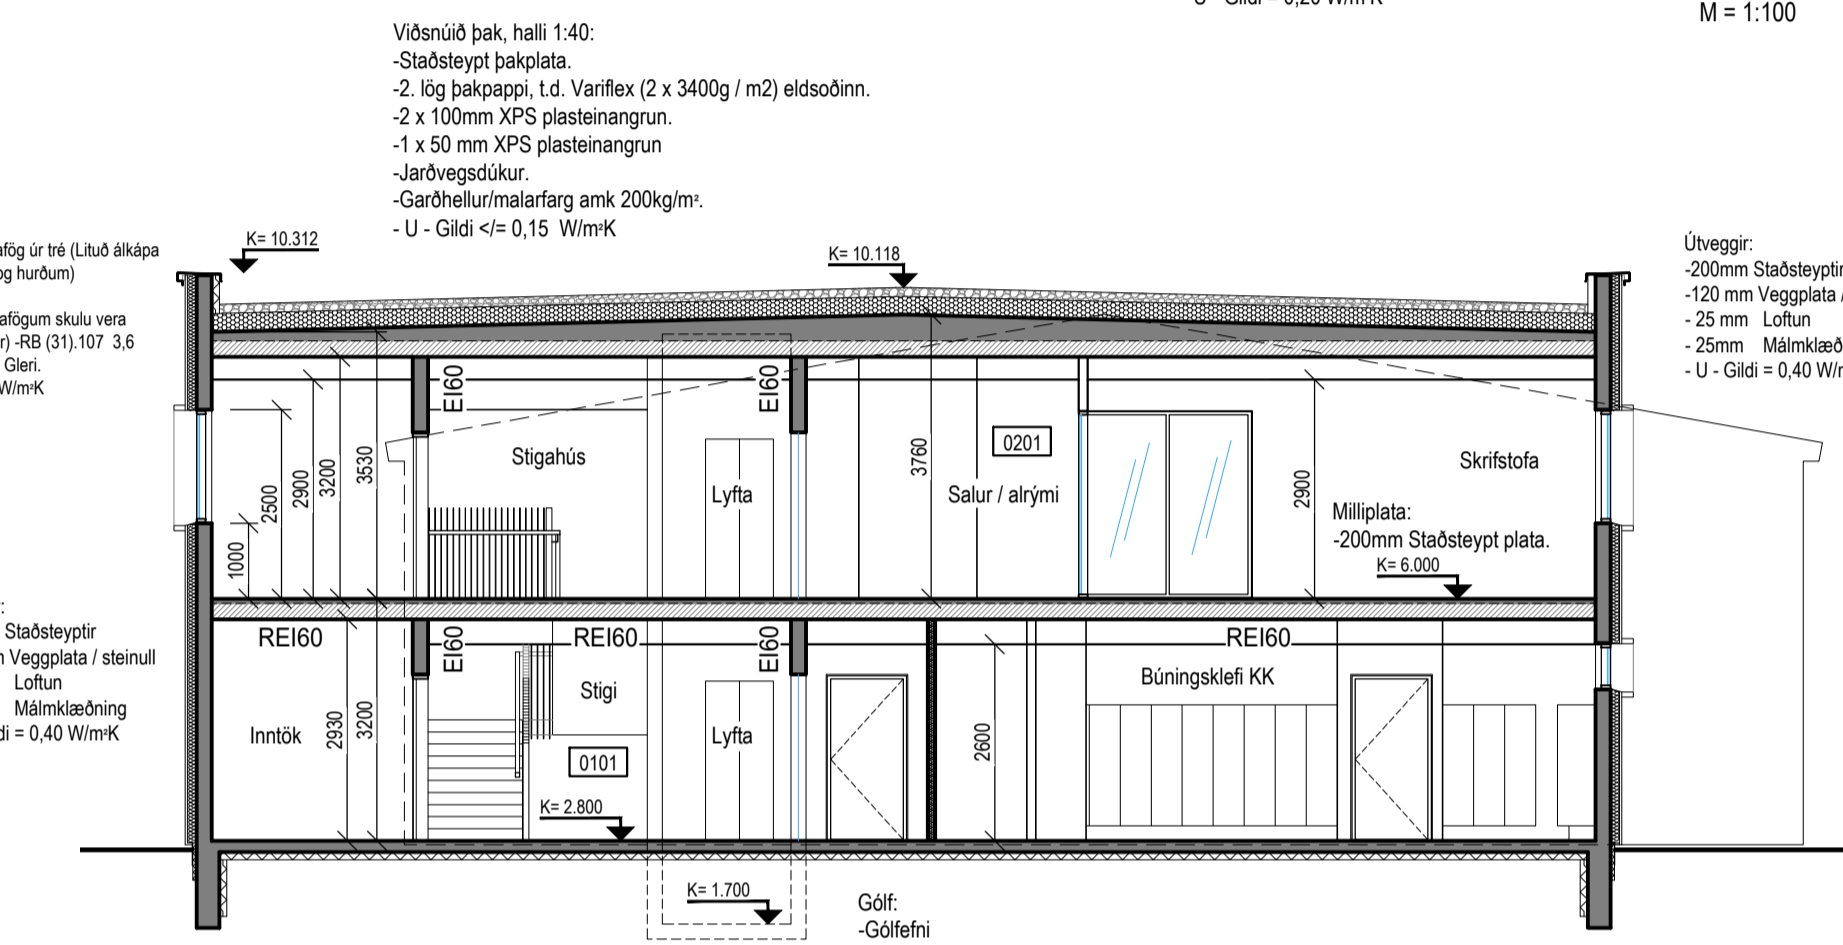


Snið D-D  
M = 1:100

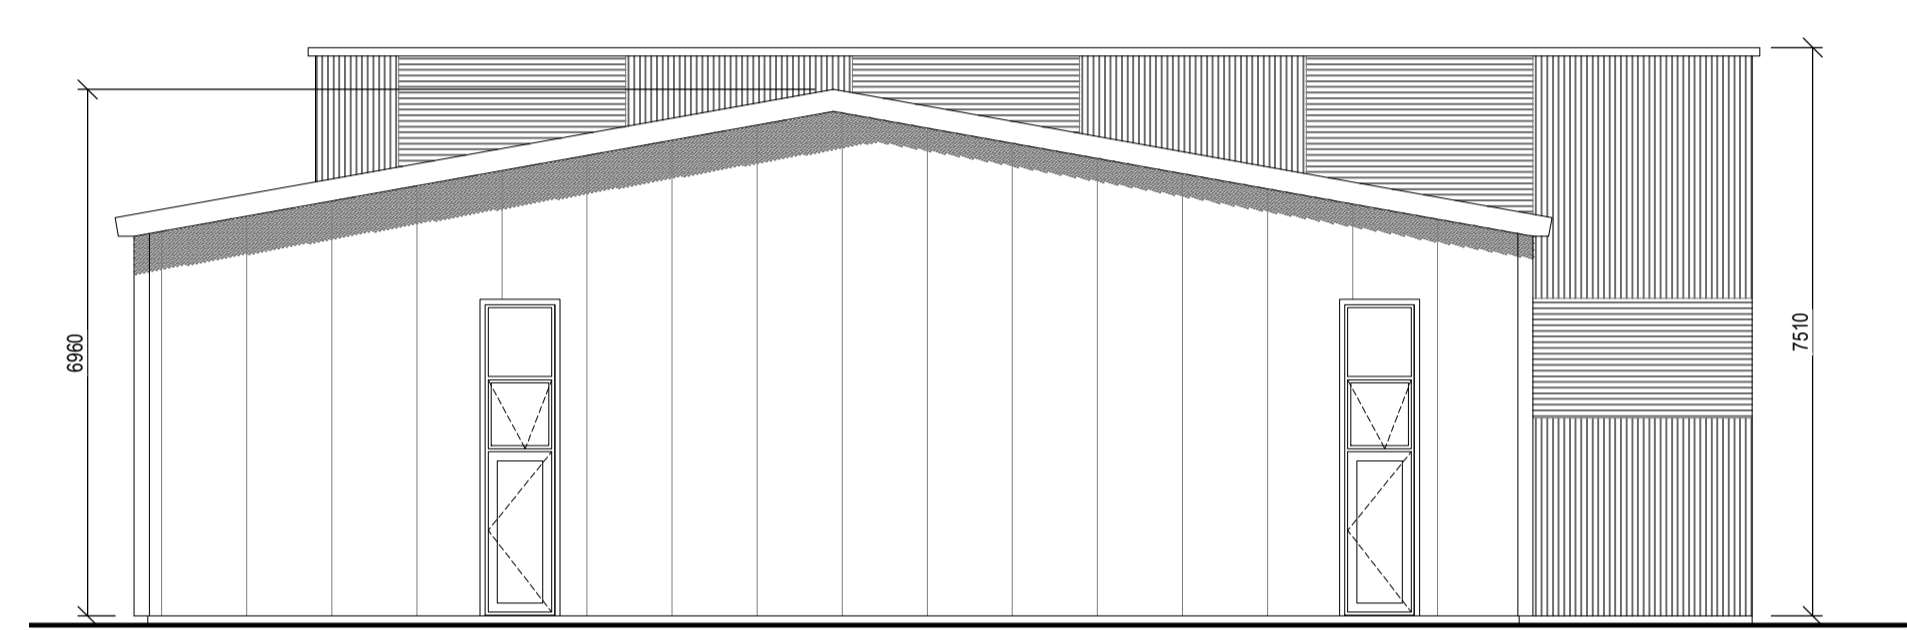


Útlit Vestur  
M = 1:100

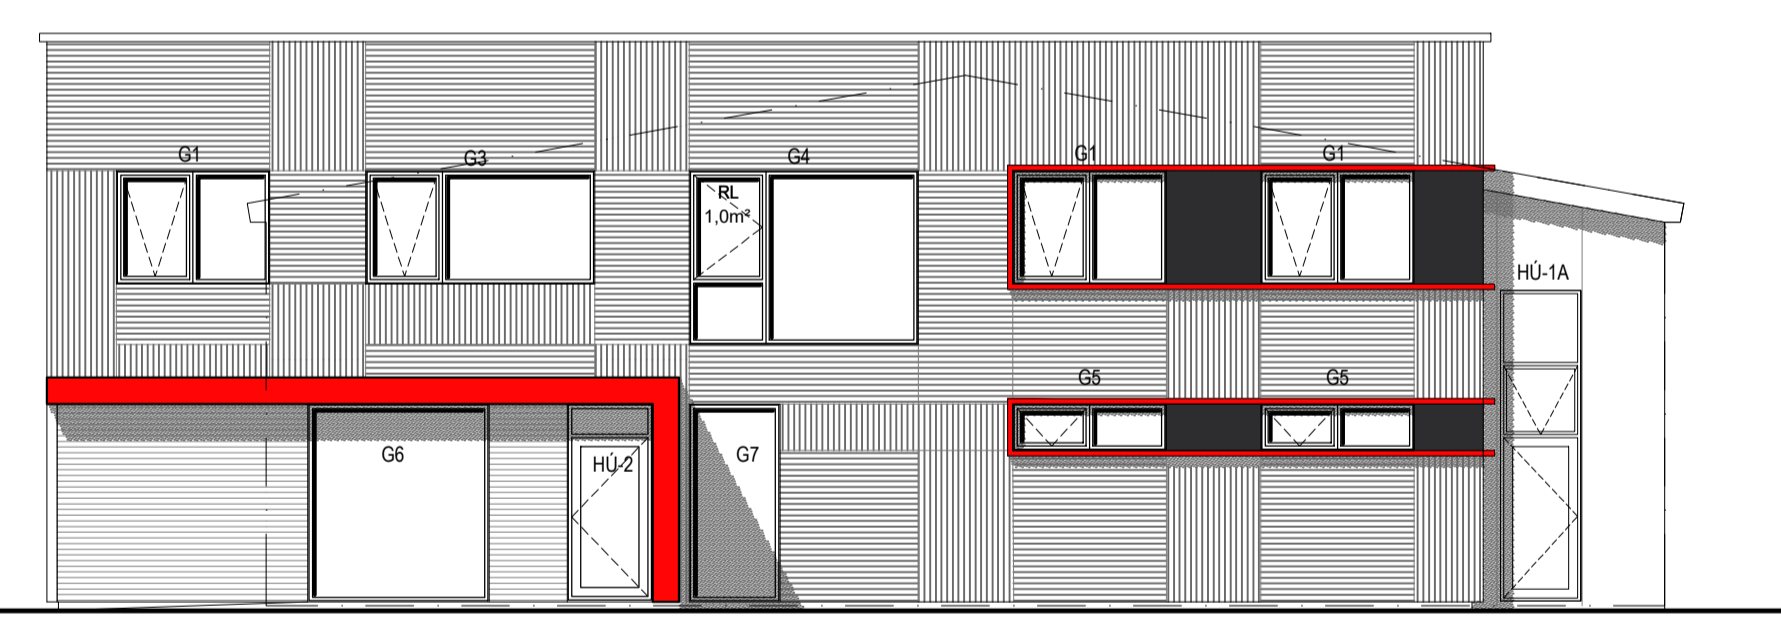

Útlit Austur  
M = 1:100

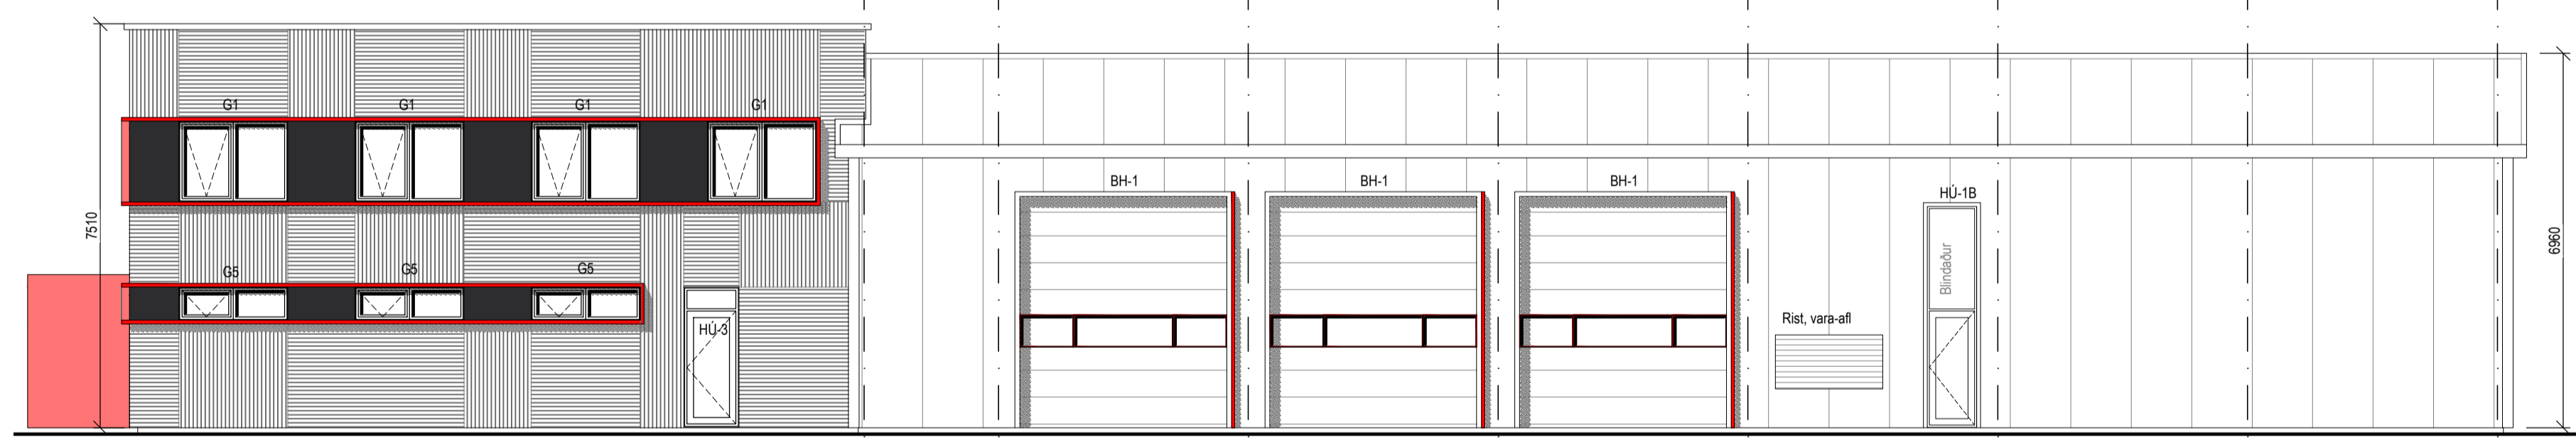

Útlit Norður  
M = 1:100

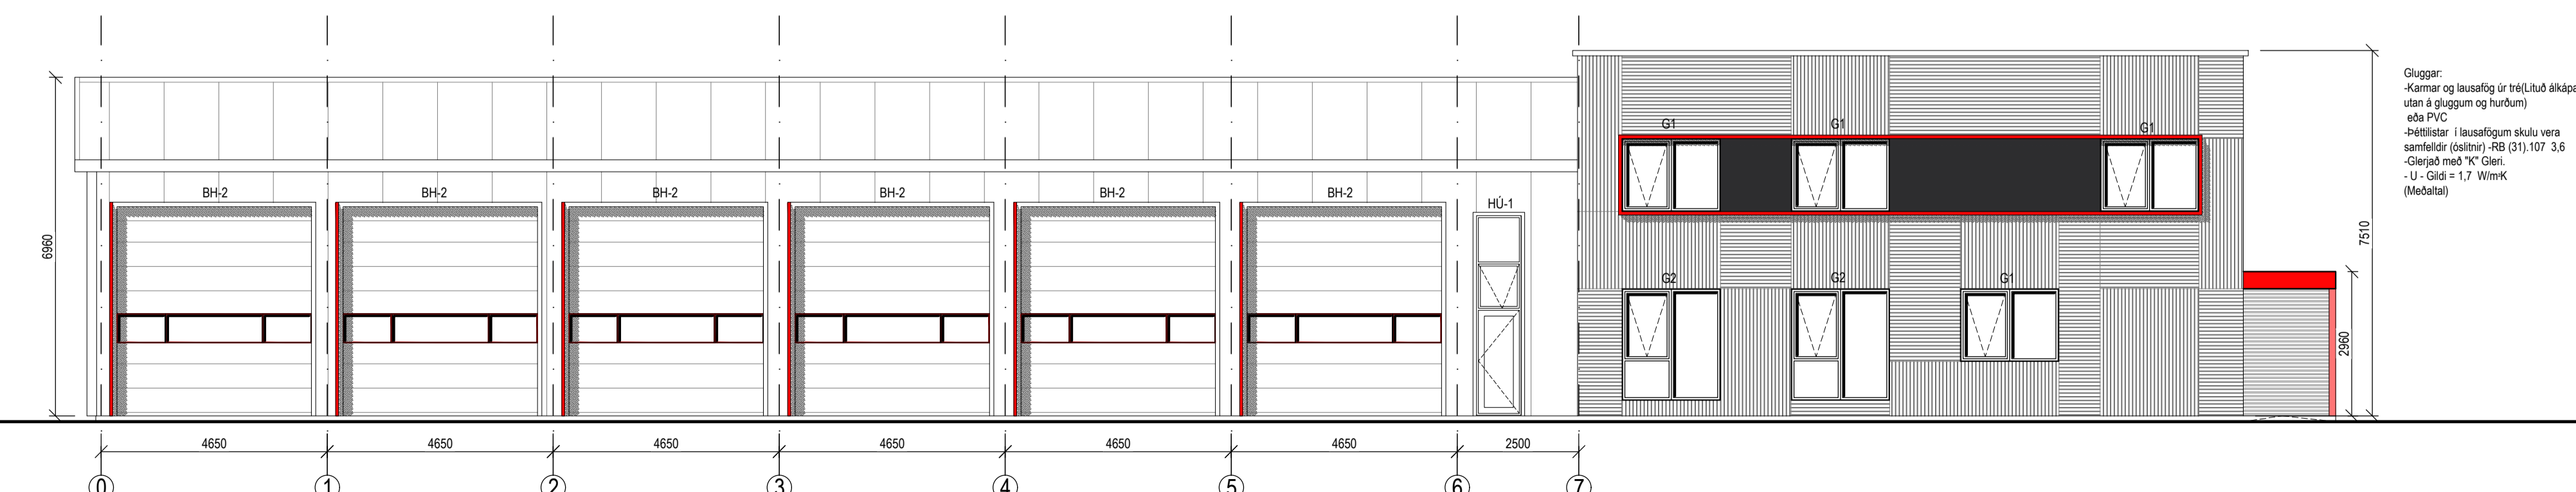

Útlit Suður  
M = 1:100

Yfirarið af brunahönnuði  
TENSIO David


  
 ÍSFAJÖRÐUR  
 ÚTLITSMÁLUR, SNIÐ OG LYSING BYGGINGARHLUTA  
 TENSIO SA TERN  
 2024-10-10