



- GRUNNMYND
- 1:100

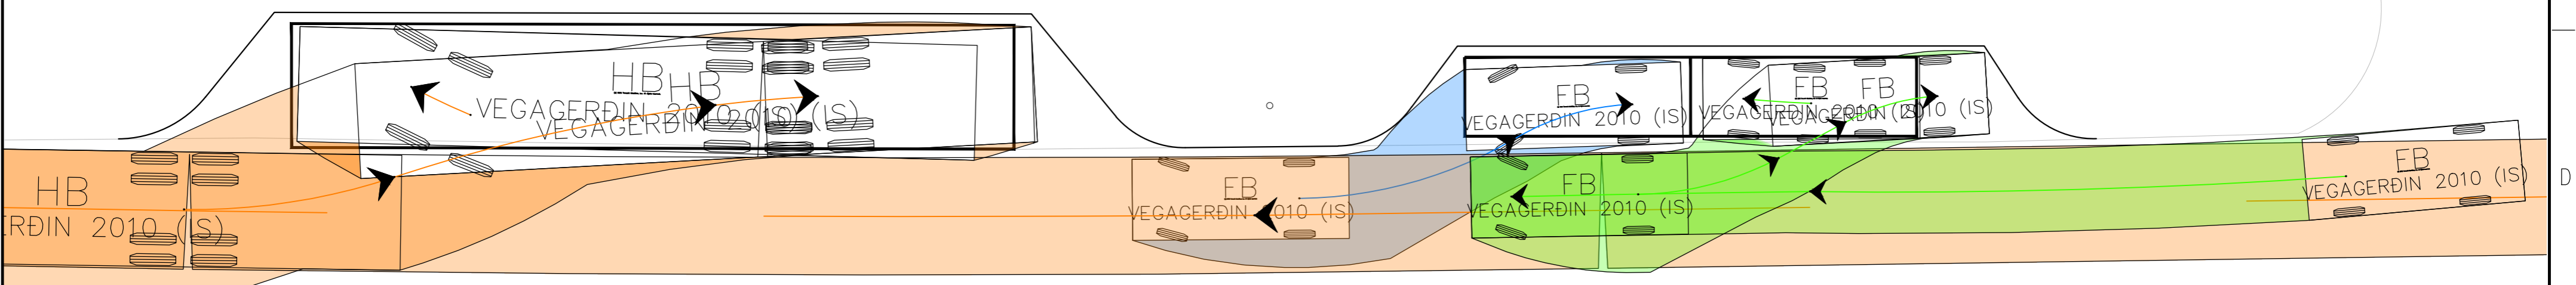

- AKSTURSFERLAR
- 1:100

SKÝRINGAR:
 Vísað er í veghönnunarreglur
 Vegagerðarinnar [Kafli 1]
 HB: Hópbifreið. Lengd 15 m.
 FB: Fólksbifreið. Lengd 4,8 m.

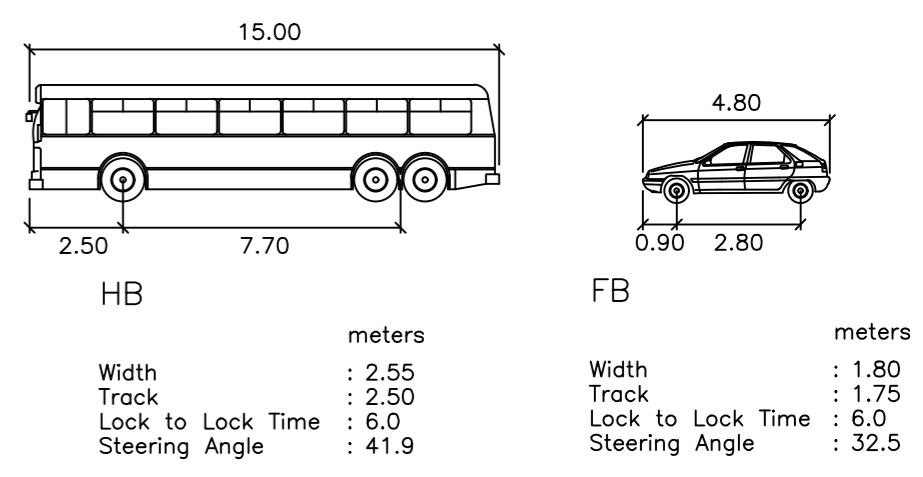

TIL YFIRFERÐAR



V:\08108179\teikn\C43\005\C43.001-010.dwg

Frumstærð blaðs A2



TILVÍSUN www.fsr.is - sími: +354 569 8900



www.verkis.is - sími: +354 422 8000

SAMPYKKT:
 1 2019-06-28 TIL YFIRFERÐAR BrAB BrAB ÁKA
 ÚTG DAGS SKÝRINGAR TEIK HANN RÝNT SAMP

OFANFLÓÐAVARNIR ÍSAFJARÐARBÆR
 ÁNINGARSTAÐIR UNDIR GLEIDARHJALLA
 Grunnmynd og akstursferlar
 Áningarstaður B

VERKFANG 08179 TEIKNING 005.C43.003 1

© Öll ofnot og afritun teikningar, að hluta eða í heild er háð skriflegu leyfi höfundar