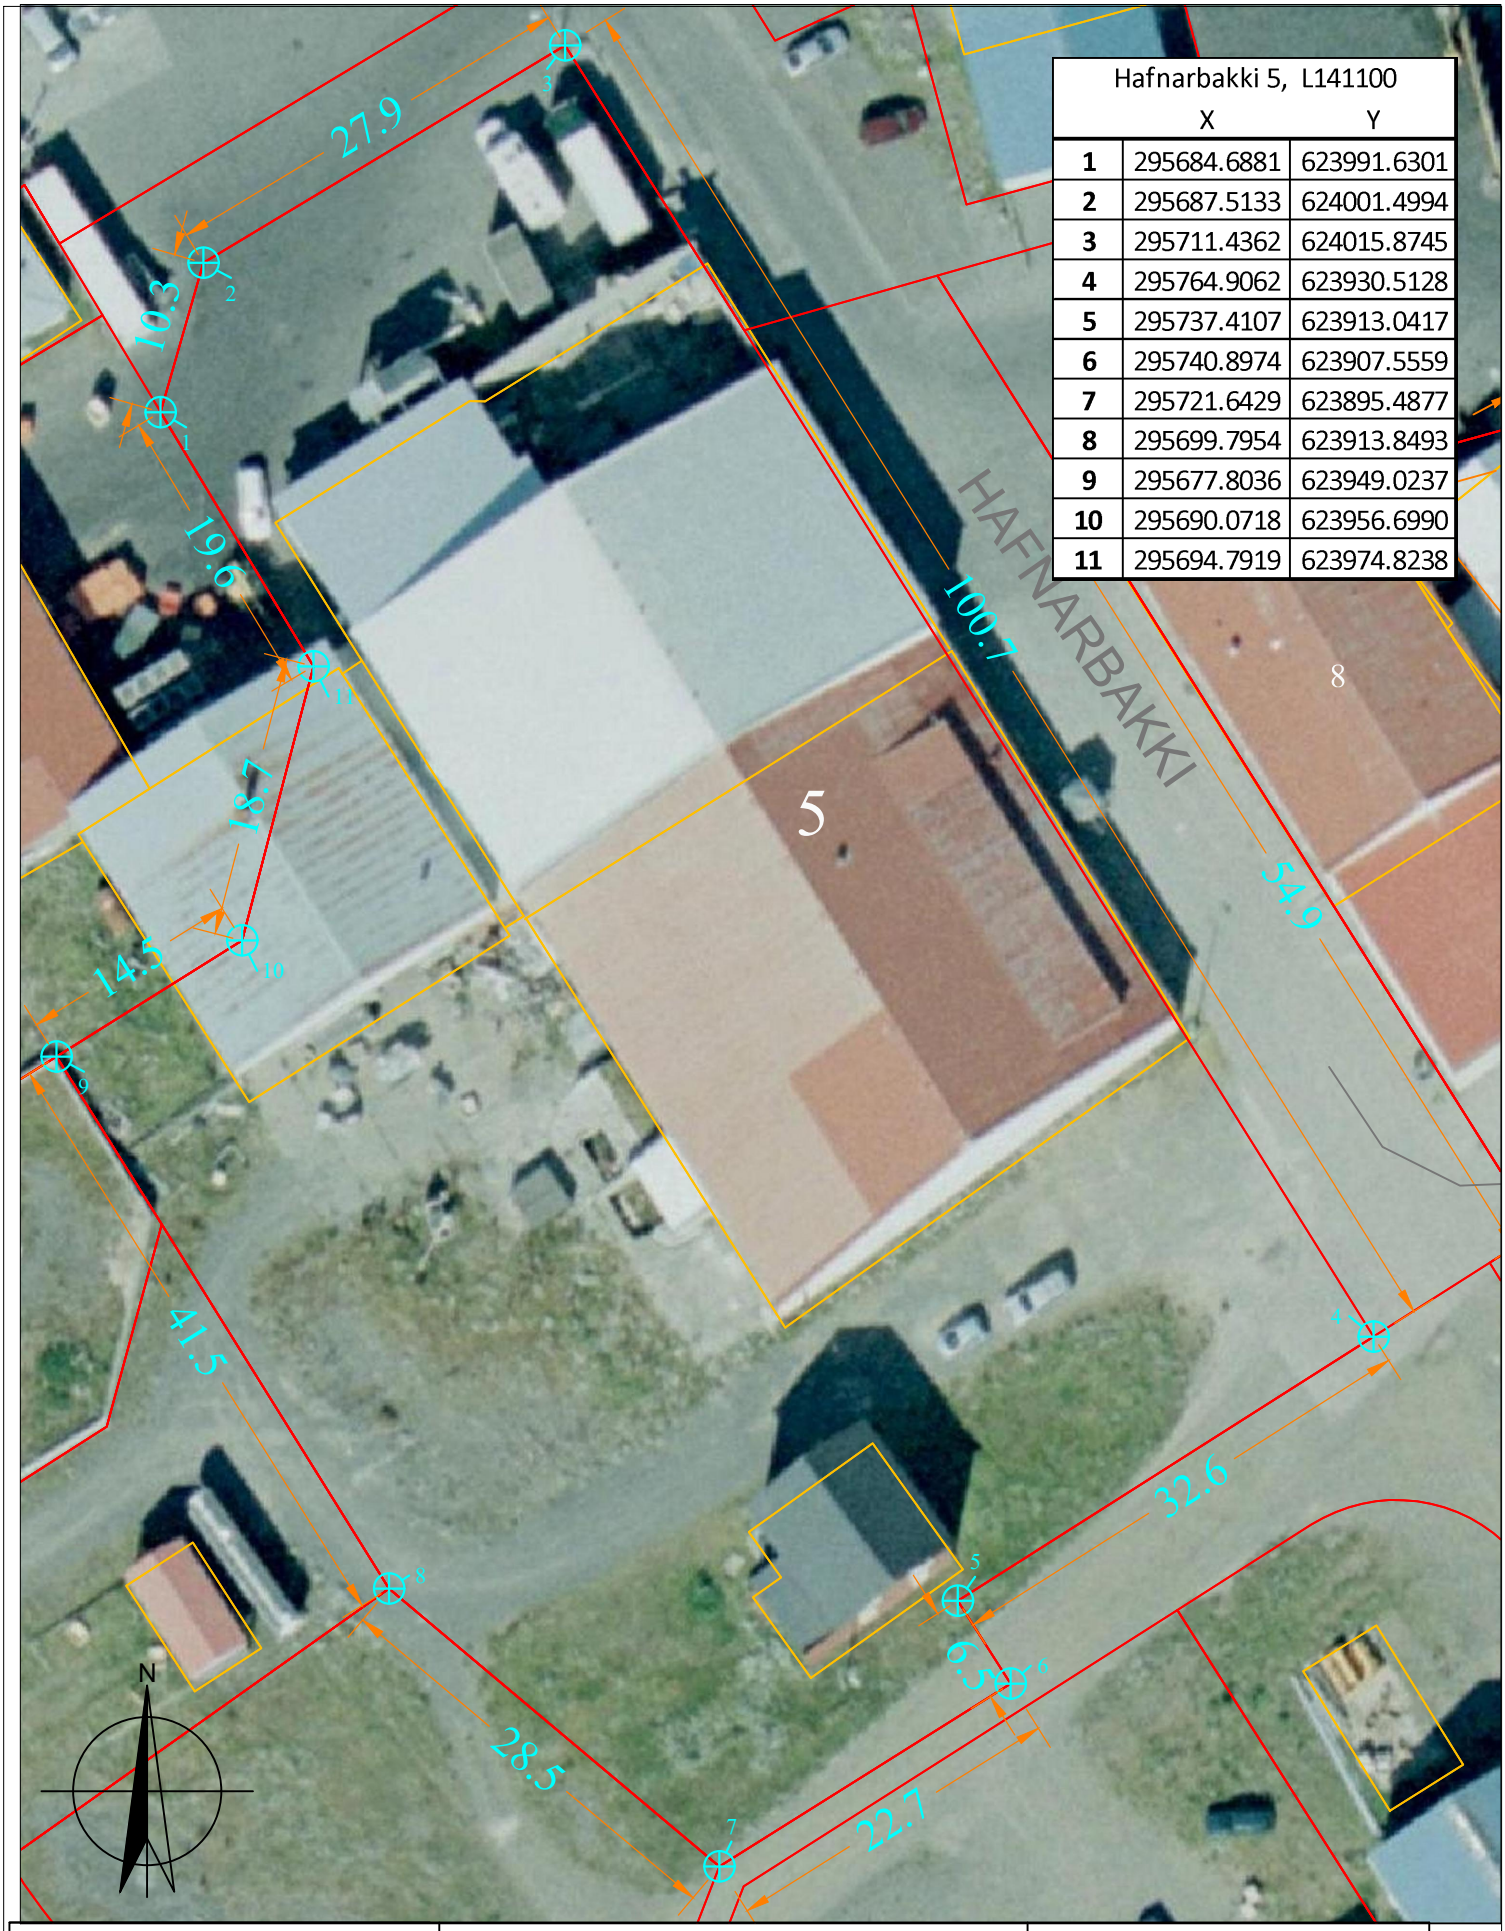

Hafnarbakki 5, L141100		
	X	Y
1	295684.6881	623991.6301
2	295687.5133	624001.4994
3	295711.4362	624015.8745
4	295764.9062	623930.5128
5	295737.4107	623913.0417
6	295740.8974	623907.5559
7	295721.6429	623895.4877
8	295699.7954	623913.8493
9	295677.8036	623949.0237
10	295690.0718	623956.6990
11	295694.7919	623974.8238

ÍSAFJARÐARBÆR
tæknideild
Hafnarstræti 1, 400 Ísafirði sími; 450 8000 fax; 450 8008

Hafnarbakki 5, Flateyri.

landnúmer: 141100
Stærð: 5.520,7 fm

Mælikvarði: 1:500 (A4)
Dagsetning: 09.10. 2020
Teikning uppfært:
Teiknað: HÞM
Málsnúmer: 2020 10 0029