


Breytingar:  
útgáfa

skýring

dags

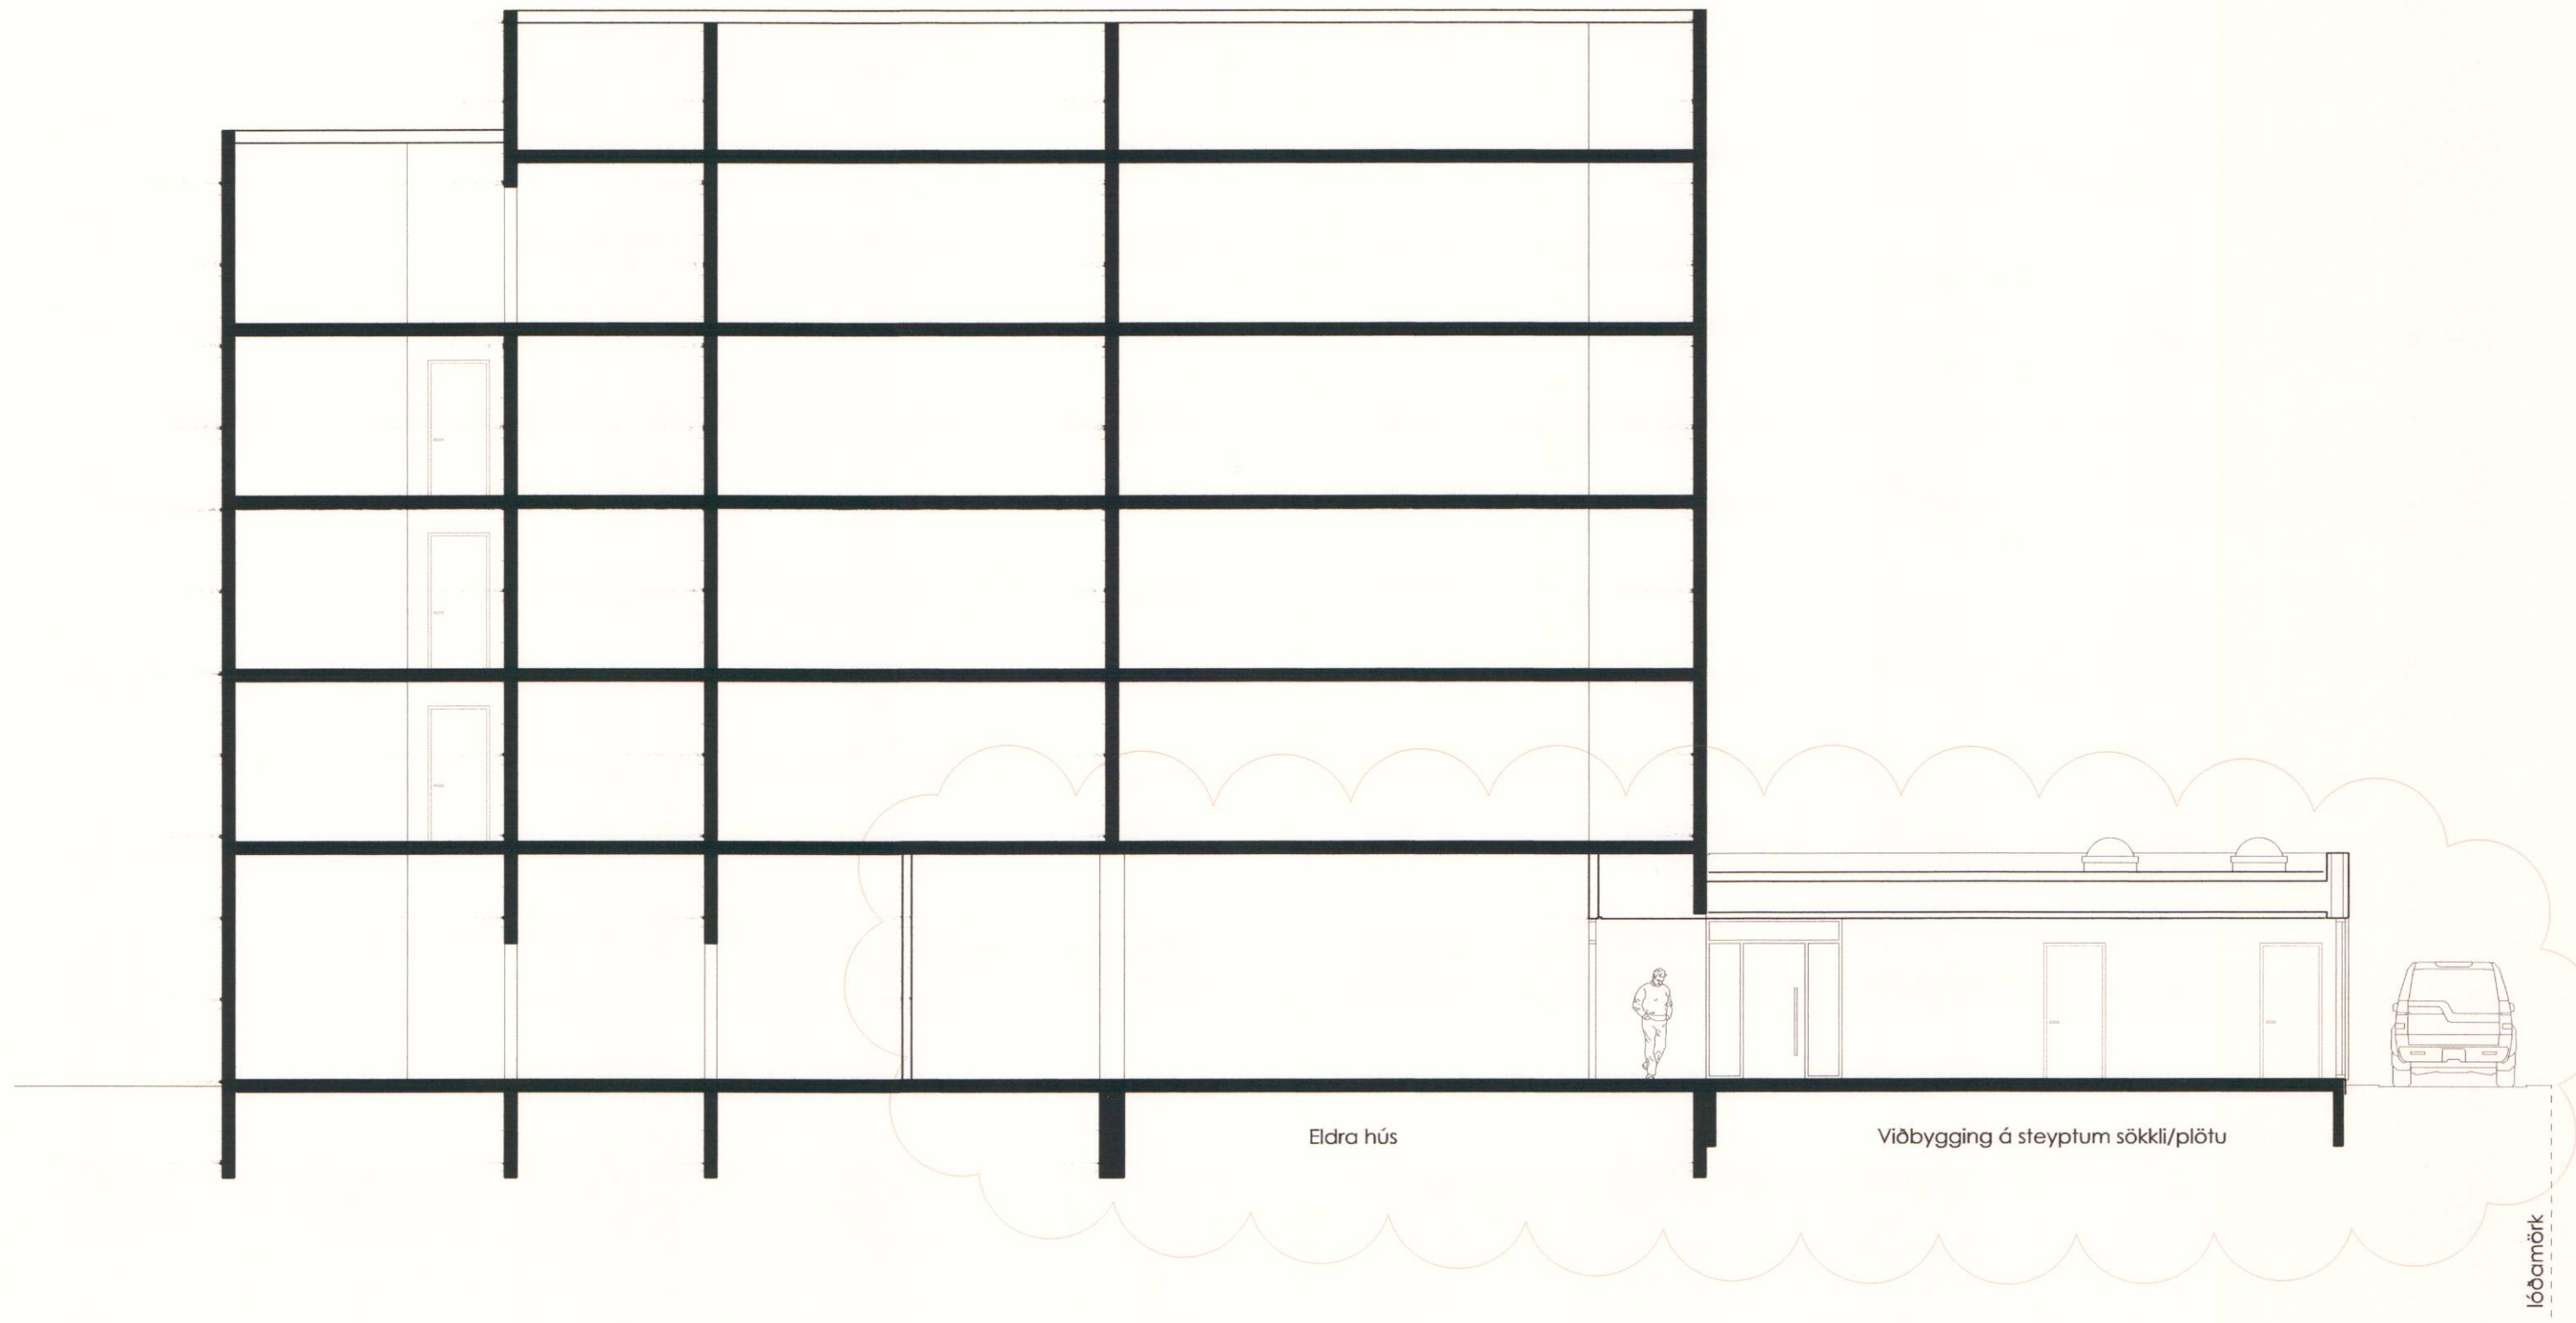

# Hótel Ísafjörður

verk  
verkaupi  
teikningarheiti  
tegund teikningar  
mælikvarði  
dags

Silfurtorgi, Ísafirði  
Snið  
Fyrirspurnarteikning  
1:100 blað A2  
3. október 2019

arkitektar:

## andrúm

ANDRÚM ARKITEKTAR EHF  
HVERFISGATA 54  
Haraldur Örn Jónsson  
Hjörtur Hannesson  
Krisján Garðarsson

KT 4711070180  
101 REYKJAVÍK  
111254 3899  
261279 3049  
270269 5679

númer teikningar  
**A AT-104**

útgáfa  
**B0**