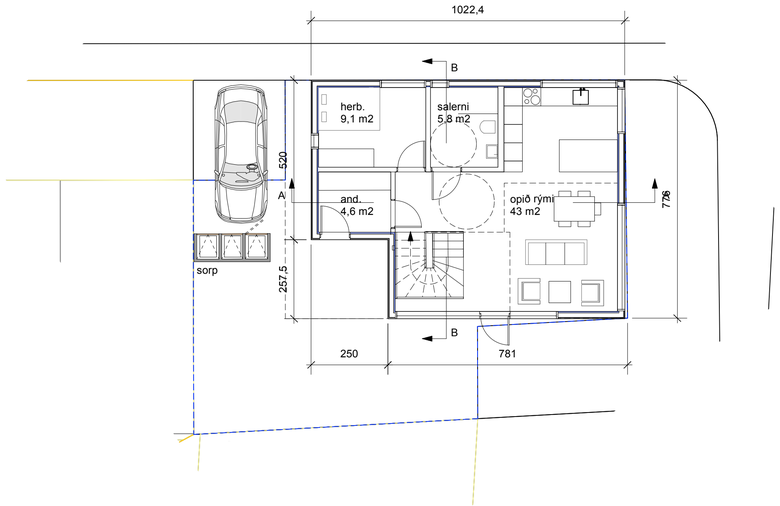

GRUNNMYND 1.HÆÐAR
mkv. 1:100

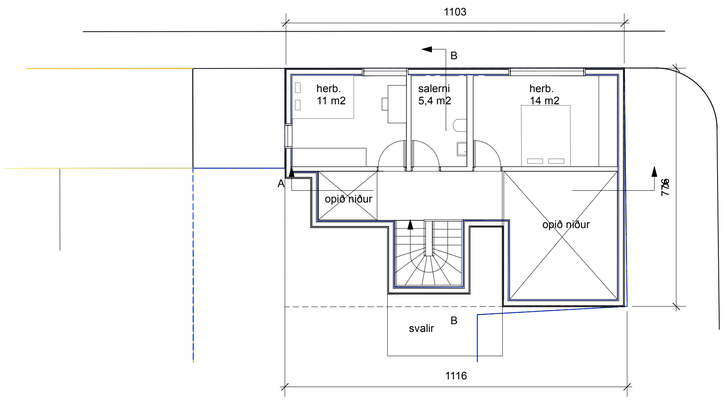

GRUNNMYND 2.HÆÐAR
mkv. 1:100

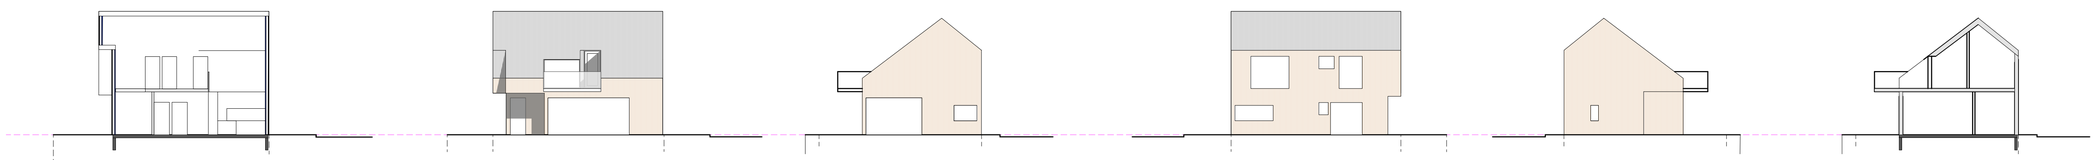

snið a - a **suðurhlið** **austurhlið** **norðurhlið** **vesturhlið** **snið b - b**

ÚTLIT
mkv. 1:100

Breyting:

Aðalteikning

Fastanúmer:
Landnúmer:

Einbýlishús

Eyrargata 11

430 Suðureyri

Teikninganúmer: **A.01.02**

Grunnmyndir og útlit

Útgáfudagur: 05.01.2023

Mælikvarði: 1:100

Verknúmer:

Teiknað: eó

Yfirferð: eó

ARKITEÓ

Einar Ólafsson, kt. 010562-3419

Arkiteo: Laugavegur 26, 101 Reykjavík
gsm. 696 3699
nf. arkiteo@arkiteo.is - vf. www.arkiteo.is