

FYRIRSPURN UM VERÖND OG NÝJA HURÐ;


Fyrir hönd Halldórs Karls Valssonar, Engjavegi 7, er hér spurt um hvort yfirvöld vilji heimila byggingu verandar við suðvestur enda Engjavegs 7 og breytingu á útliti hússins með gerð nýs dyraops og ísetningar tvöfaldrar svalahurðar á suðvestur gaflinn.

Sjá meðfylgjandi teikningar.

Virðingarfyllt kjartan árnason arkitekt


1 AFSTÖÐUMYND
1:500

31/07/2020

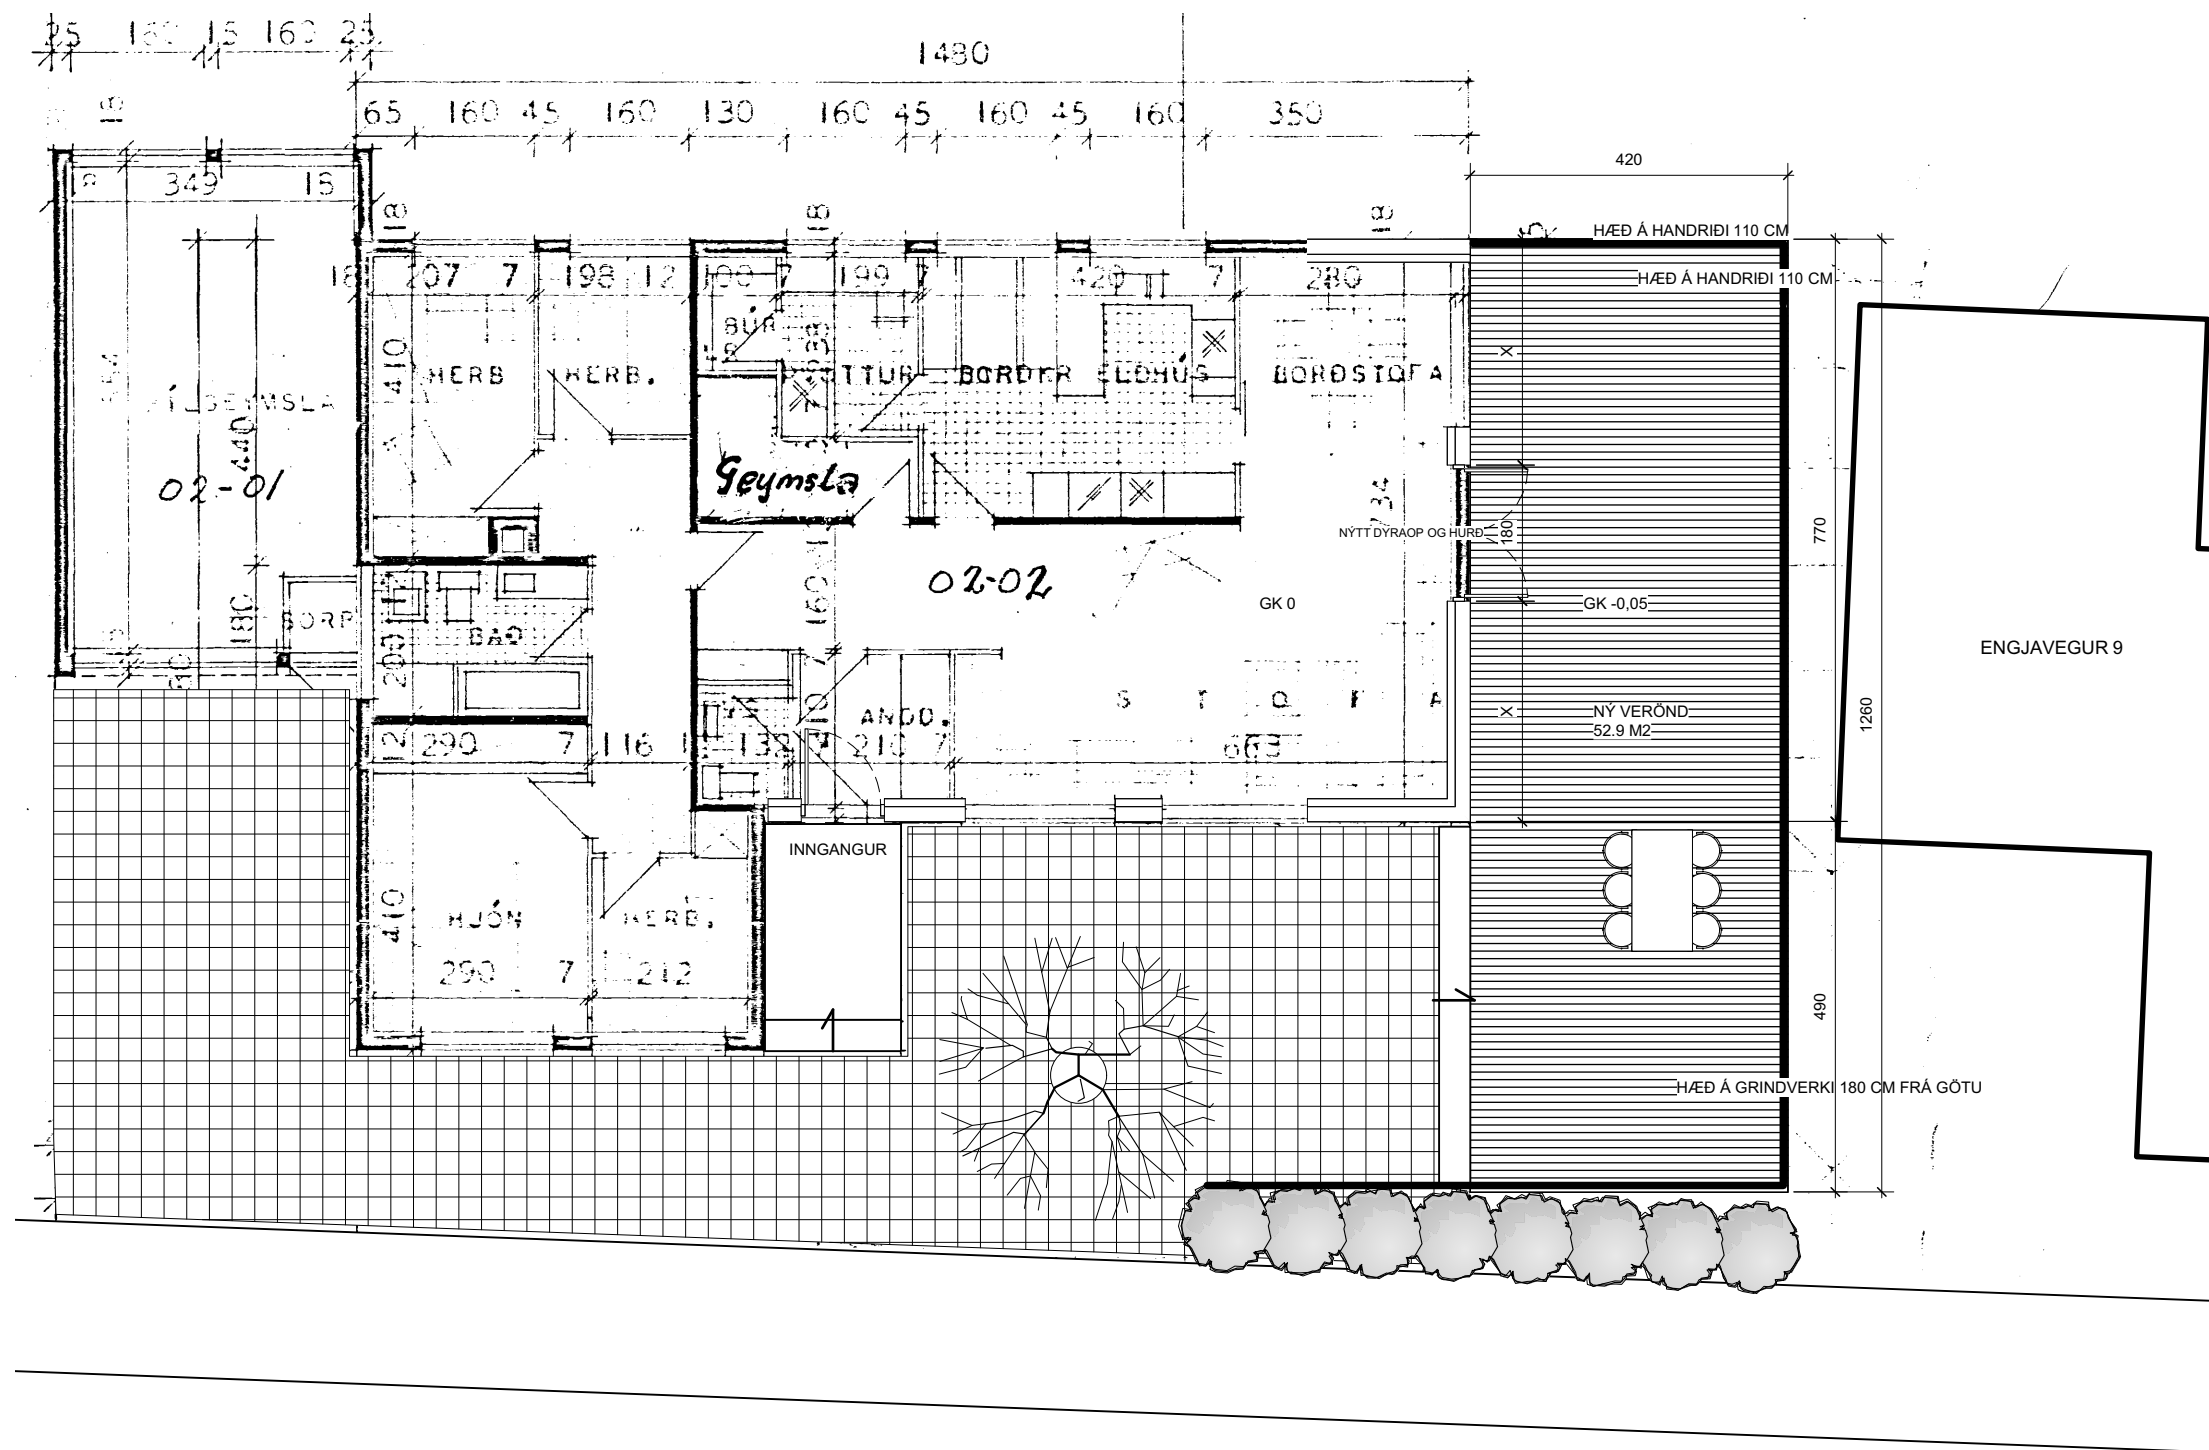


1 GRUNNMYND 1. HÆÐAR
1:100


31/07/2020

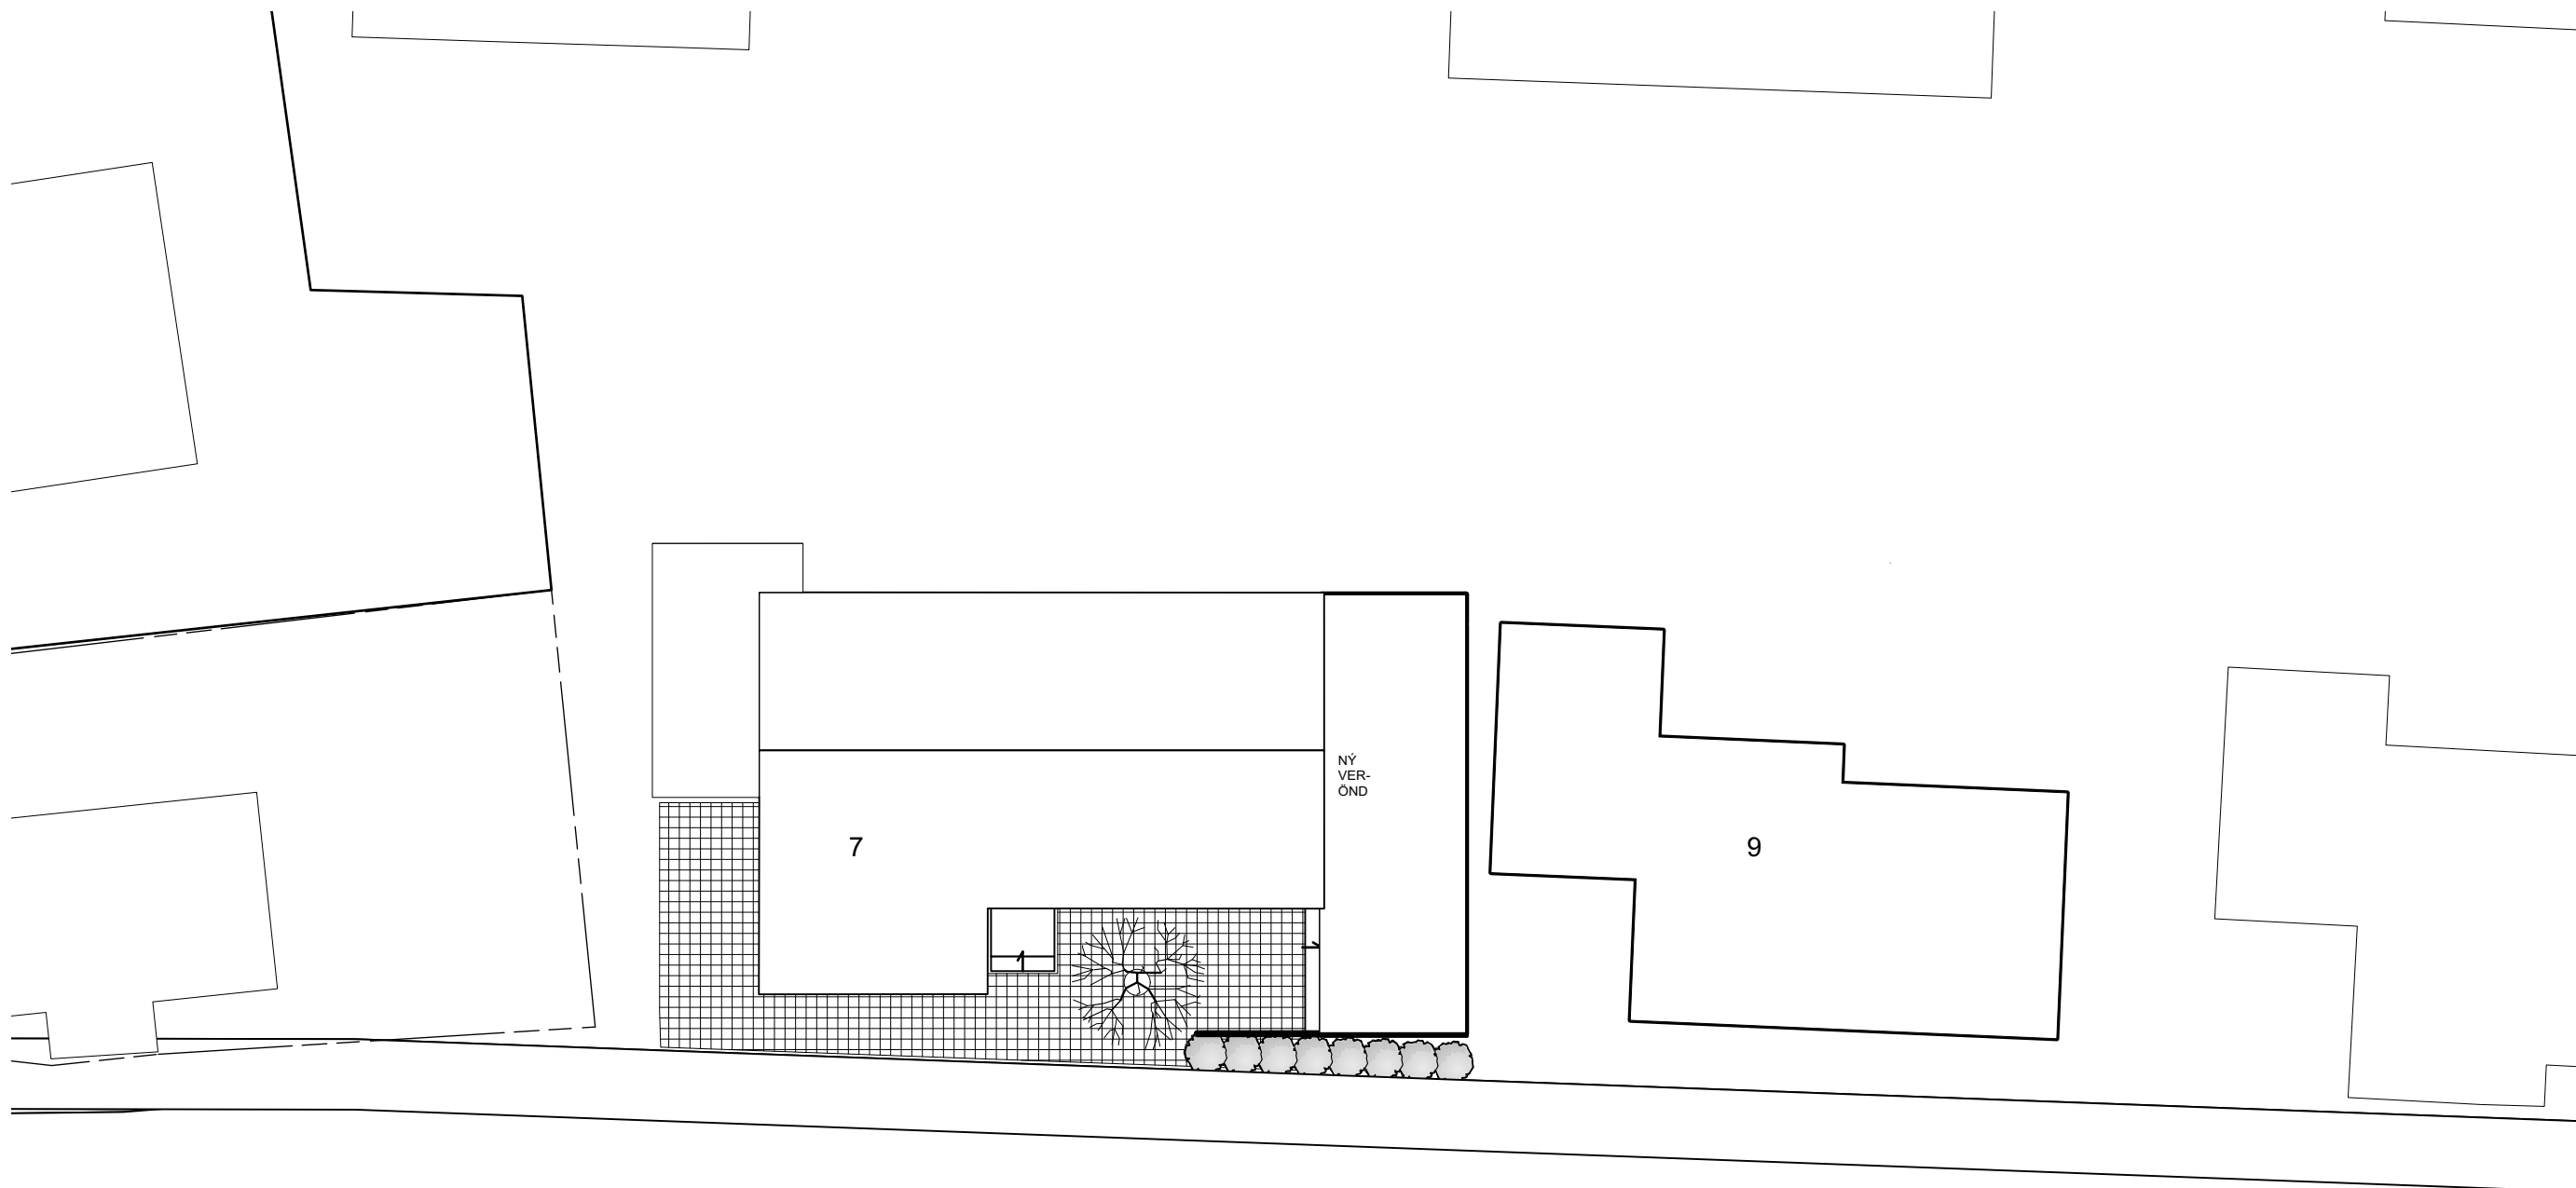

Engjavegur

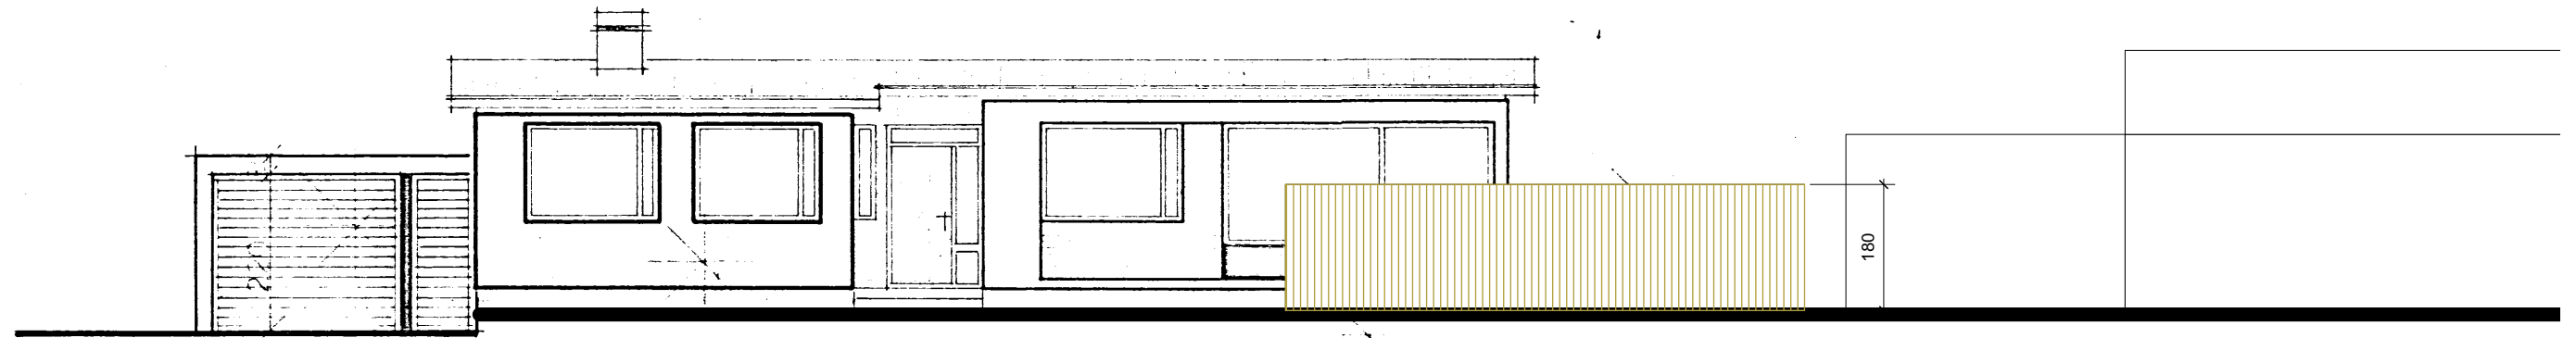


1 ÚTLIT AÐ GÖTU
1:100

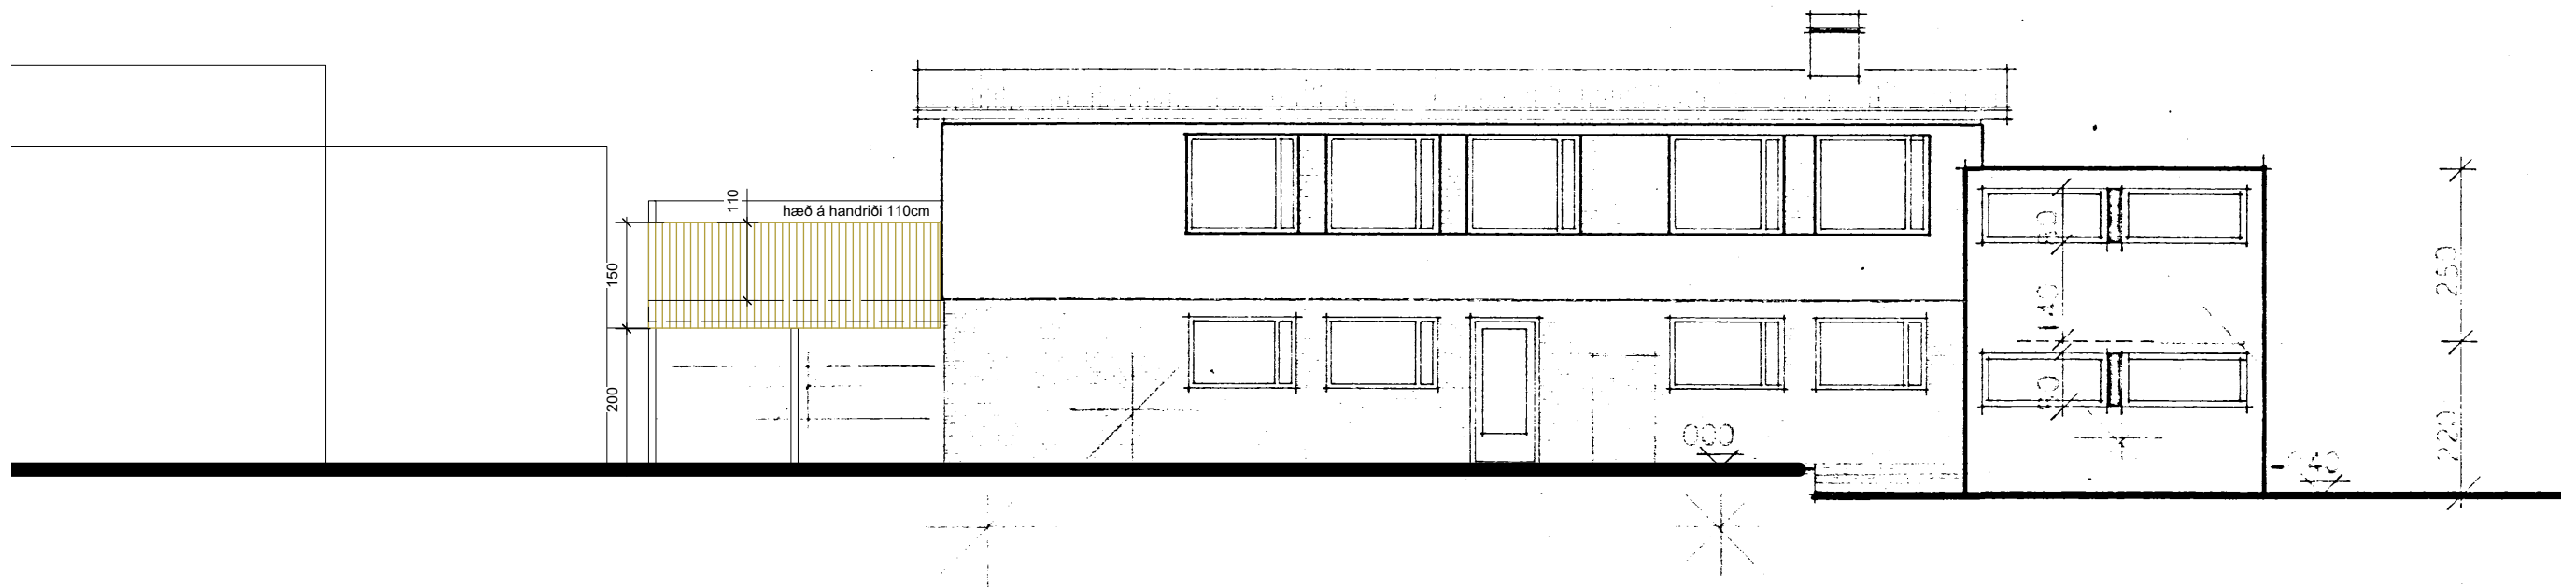


2 ÚTLIT BAKHLÍÐ
1:100

31/07/2020

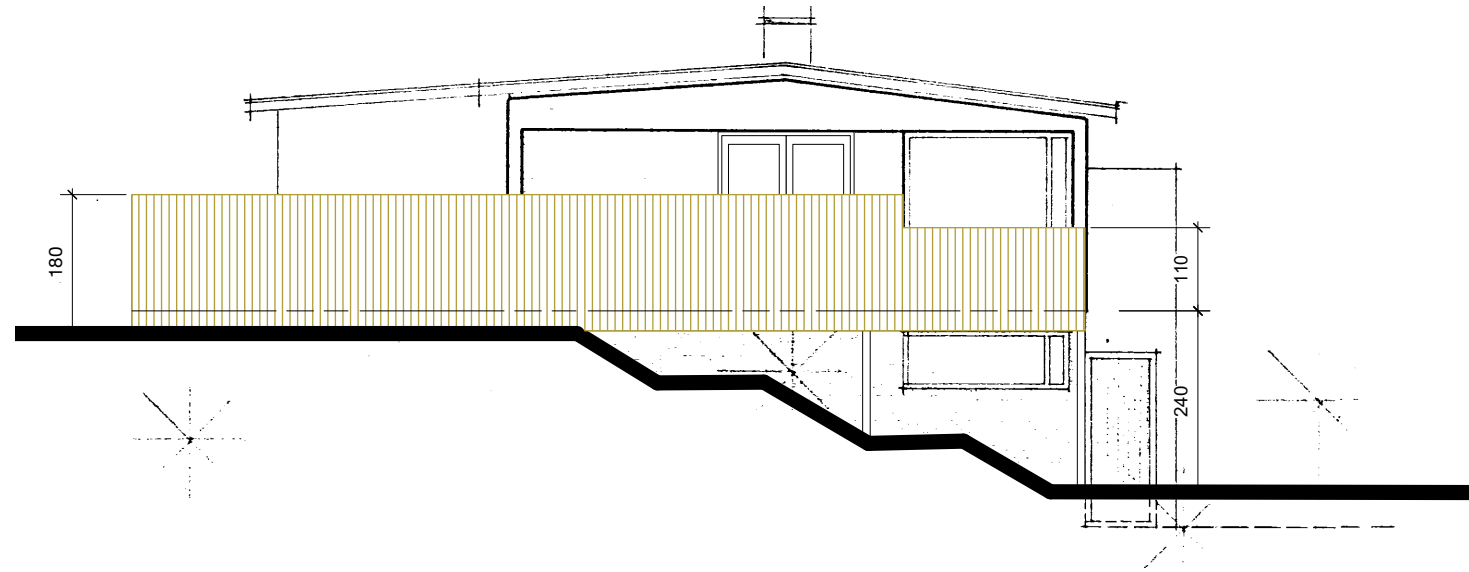

1 ÚTLIT AÐ ENGJAVEGI 9
1:100

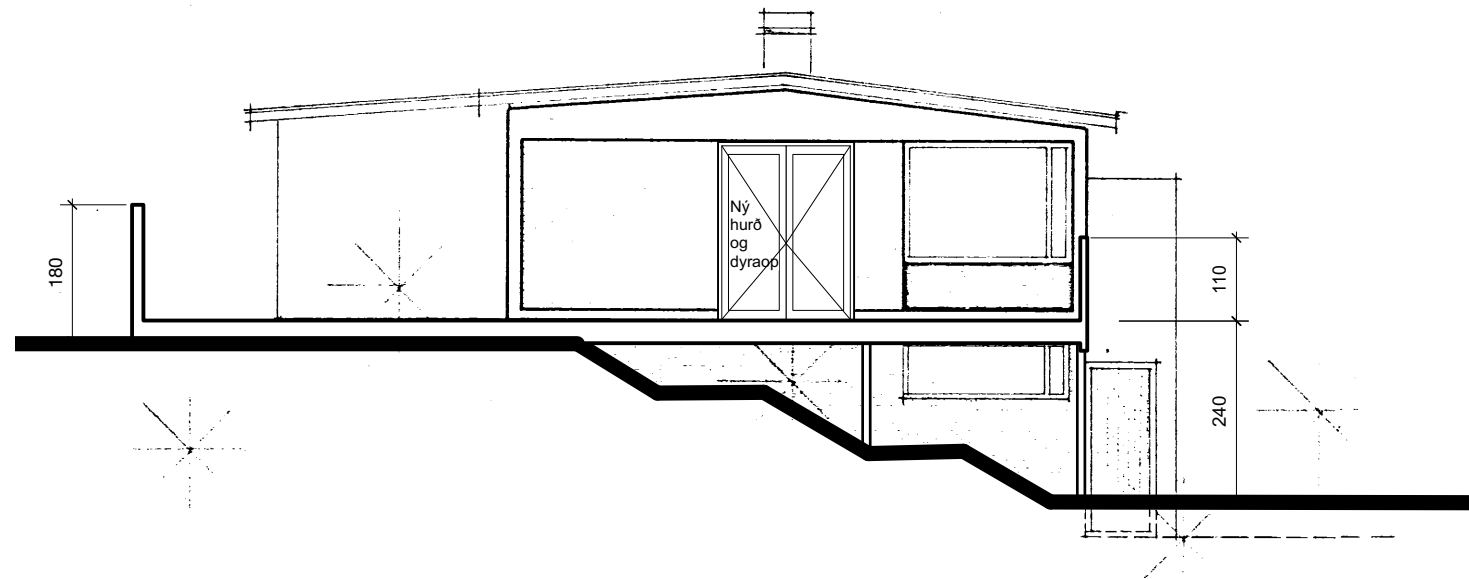

2 LANGSNEIÐING Í VERÖND OG ÚTLIT AF GAFLI AÐ ENGJAVEGI 9
1:100

31/07/2020