

Ísafjarðarbær

Skipulags-og-mannvirkjanefnd

Ísafirði


Ísafjarðarbær  
MÓTTEKIÐ

28. nóv. 2018

Málsnr. 2018-12-0073  
Frumrit - skilist til skjalasafns

Vegna: Skipulagsmál

Óska eftir óverulegri breytingu á aðalskipulagi, breytingin felst í því að miðsvæði M4 er stækkað til suðurs yfir reit A10 þar sem hús við Sindragötu 10 myndi falla innan miðsvæðis.

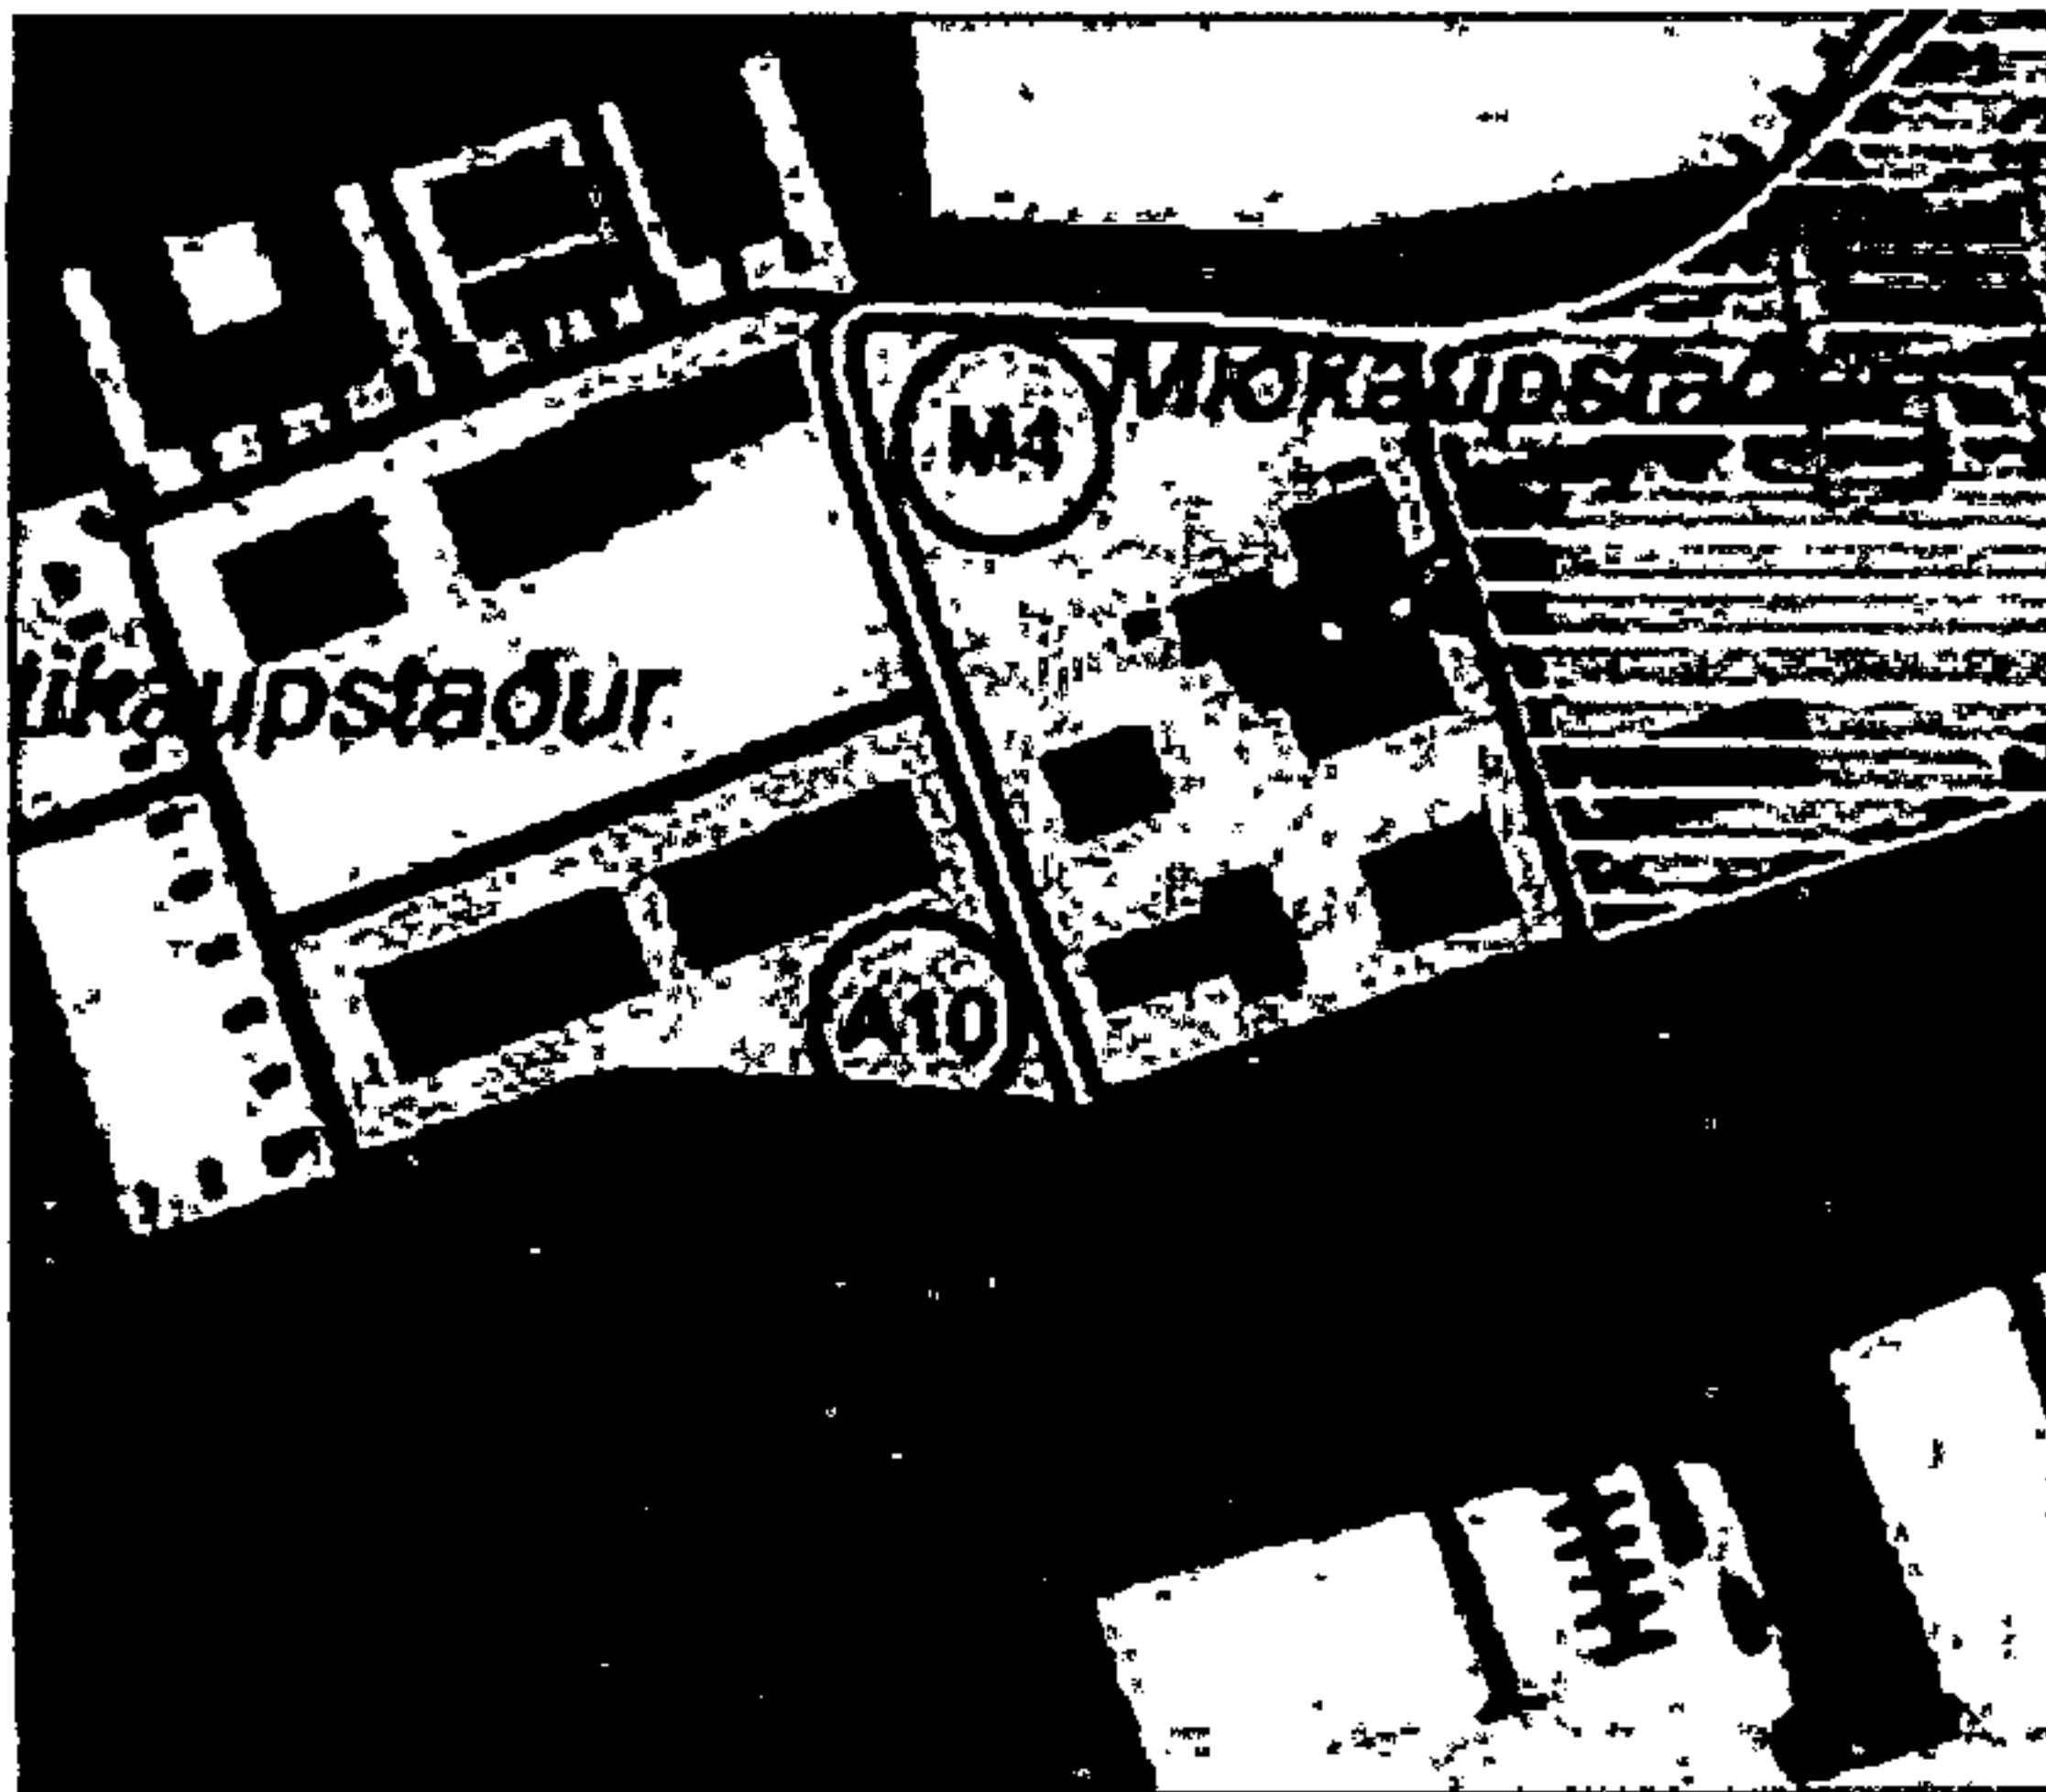

Ísafriði 27/11/2018

Örn Ingólfsson  
POLS Engineering ehf  
Urðarvegur 72, 400 Ísafjörður  
[ornpols@gmail.com](mailto:ornpols@gmail.com) s. 892 3923