



1 Afstöðumynd
1:5000

BYGGINGARLÝSING:

Húsið er einnar hæðar einbýlishús, að Hjarðardal Ytri 1. Húsið er upphaflega byggt árið 1961 á steypri plötu með hlöðnum útveggjum og járnklæddu timburþaki. Útveggir eru þússaðir og málaðir.

Húsið stendur í landi Hjarðardals Ytri á eignarlóð nýútbúinni eingarlóð sem sótt er um með erindi þessu. Gert er ráð fyrir 2 bílastæðum á lóðinni, þar af einu fyrir fatlaða. Hægt er að koma við skábraut frá bílastæðum að aðalinnangi. Gert er ráð fyrir flokkun sorps og mögulega losun þess á bílastæðaplani við heimreið.

Heitur hluti viðbyggingar, er reistur á steypum sökkli. Burðarvirki hans er 150mm. timburgrind, einangruð með 125mm steinull, klædd bandsöguðu óvörðu timbri. Innveggir eru léttir og klæddir gipsplötum og einangraðir með amk. 50 mm þilull. Loft inni eru ýmist gips loft eða úr strektum dúk með hljóðisogseiginleikum. Allur frágangur á lóð og lega hússins í landinu er þannig að hvergi skapast fallhætta. Þak er hefðbundið sperrþak klætt með ábræddum þakpappa einangrað með 220mm steinull, skúrþak afvatnað framan við anddyri, á milli heits og kalds rýmis. Gluggar eru úr viði. Gler er k-gler. Gólsitt gler skal amk vera gert úr 6 mm hertu öryggsgleri í ytra byrði og 8,8 mm samlimdu gleri í innra byrði. Kaldur hluti viðbyggingar, er reistur á steypum sökkli. Burðarvirki hans er 150mm. timburgrind klædd með liggjandi polycarponat plötum eða glærum sínusplötum úr plasti. Þak er sama þakform og á núverandi húsi óeinangrað klætt sínusplötum úr jámi eða plasti.

Byggð verður nú verönd úr timbri neðan við húsið sem hvíla mun á steypum undirstöðum.

Þjörgunarop / útidyr eru í hverju herbergi. Handslökkvitæki og reykskynjarar verða settir upp í samræði við eldvarnareftirlit með hlöðsön af aðalleikningum. Brunatæknileg atriði eru samkvæmt reglugerð. Allt aðgengi hússins er í samræmi við algilda hönnun.

Gera skal ráð fyrir að koma megi fyrir ami annað hvort á byggingartíma eða seinna. Allur búnaður arinsins skal þannig gerður og frágenginn að hægt sé að kynda með honum á öruggan hátt og að notkun hans, hreinsun og viðhald hafi ekki í för með sér eld-, sprengi- eða eitrunarhættu, né heilsuspillandi áhrif vegna reyks. Hitaeinangra skal þá fleti arinsins sem ætla má að hætta geti stafað af ef þeir eru snertif. Arininn skal tengja við reykþáf sem gerður er úr óbrennanlegum efnum sem varin eru gegn tæringu. Stærð reykþáfsins skal miðast við að bruni í aminum verði eðlilegur, virkni fullnægjandi og reykthiti verði innan eðlilegra marka. Staðsetning og frágangur skal vera með þeim hætti að ekki sé hætt á að það kvikni í aðliggjandi byggingarhlutum. Yfirborð reykþáfsins skal vera aðgengilegt til eftirlits og viðgerða og skal lengdarþensla vera óhindruð. Þverskurðartálmál skal vera óbreytt frá botni til topps. Reykháfurinn skal vera aðgengilegur til hreinsunar. Þéttleika hans skal staðfesta með þrýstiprófun. Reykháfurinn skal ná flokkun G samkvæmt ÍST EN 13501-2. Reykháfinn skal hitaeinangra til varnar húðbruna þannig að hitastig hans verði ekki hærra en 60°C. Reykháfurinn skal búinn stillanlegu súgspjaldi og sóttúgu. Reykháfurinn skal gerður í samræmi við ÍST EN 1443, ÍST EN 15287-1 eða ÍST EN15287-2. Þversnið reykþafs skal ákvarða eftir ÍST EN 13384-1, 13384-2 og 13384-3.

Inntök eru í tæknirými inn af þvottahúsi, og lagnaleiðir undir steypri plötu og í innveggjum. Upphitunarkerfi er gófhitakerfi lagt í steypa plötu, og þilofnar eftir þörfum. Loftþræsting er vélræn úr eldhúsi útsog amk. 30 l/s, þvottahúsi útsog amk. 20 l/s, salerni útsog amk. 10 l/s og baðherbergi útsog amk. 15 l/s. Opnanlegir gluggar eru í öllum íverurýmum.

Vatnsöflun og frágangur fráveitna er alfarið á ábyrgð eiganda. Húsið er tengt staðbundinni ferskvatnsveitu og hreinsivirki á lóð, í samræmi við reglugerðarkröfur, sjá afstöðumynd.

Hnit lóðar:


(X - 296982 - Y - 620487) (X - 297012 - Y - 620438) (X - 296955 - Y - 620403) (X - 296925 - Y - 620452)

Brúttóstærðir :

Flatarmál	:	XX
Rúmmál	:	XX
LANDNÚMER	:	L141012
STAÐGREINIR	:	4200-12-00020000



2 Afstöðumynd
1:500



3 Skráningartafla



Lagfæring	Dagsetning	Skýring

Útgáfa	Dagsetning	Skýring

Kjartan Arnason 24073588
Kjartan Arnason - arkitekt kt.: 241273 - 5989
Kjartan Arnason - hönnunarstjóri kt.: 241273 - 5989

ÖLL MÁL SKAL SANNREYNA Á VERKSTAÐ ÁÐUR EN SMÍÐI HEFST

YTRI HJARÐARDALUR	
VIÐBYGGING	03.09.19
AFSTÖÐUMYND BYGGINGARLÝSING	AÐALUPPDRATTUR
Breyting:	Teikn.nr.: AT01
Útgáfud.:	Mkv.: 1:5000 - 1:500
 <small>kjartan@arnason.is Kjartan Arnason arkitekt - kt.: 241273 - 5989 +354 844 1990</small>	

BANNAÐ ER AÐ MÆLA AF TEIKNINGUM
TEIKNINGU ÞESSA MÁ EKKI ENDRUNNÝTA MEÐ NEIÐNUM HETTI AÐ HLUTA TIL EÐA Í HEILD ÁN SKRIFLEGS LEYFIS
HOFDINDAR