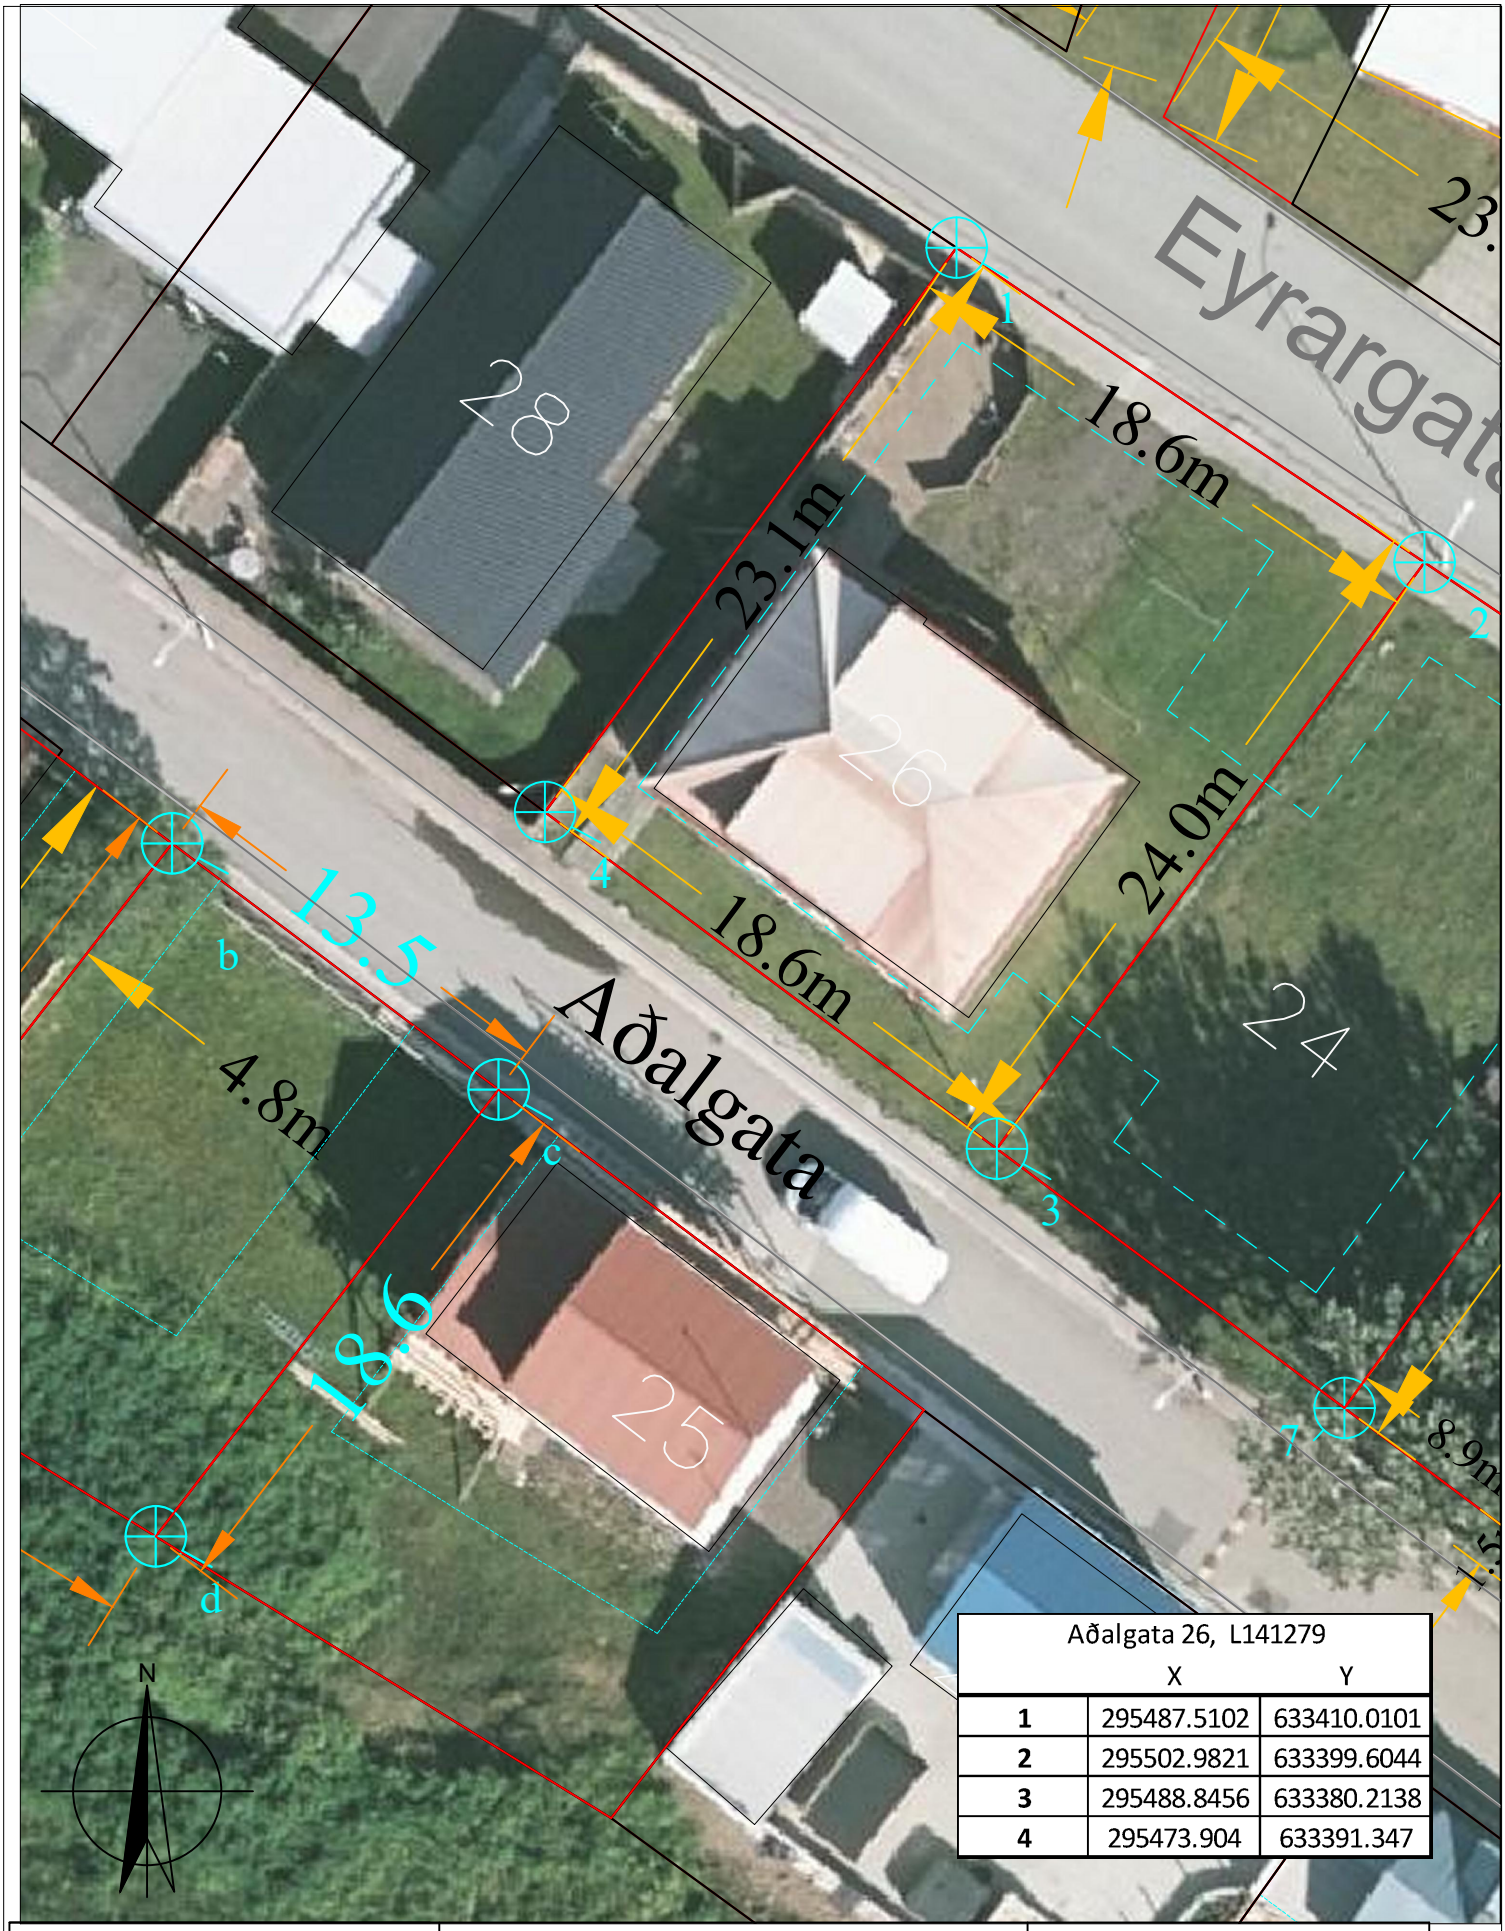

Aðalgata 26, L141279		
	X	Y
1	295487.5102	633410.0101
2	295502.9821	633399.6044
3	295488.8456	633380.2138
4	295473.904	633391.347

ÍSAFJARÐARBÆR
tæknideild
Hafnarstræti 1, 400 Ísafirði sími; 450 8000 fax; 450 8008

Aðalgata 26, Suðureyri.

landnúmer: 141279
Stærð: 438,7 fm

Mælikvarði: 1:250 (A4)	
Dagsetning: 09.10. 2020	
Teikning uppfært:	
Teiknað: HÞM	
Málsnúmer: 2020 09 0079	