


Kennisnið vegar á fyllingu

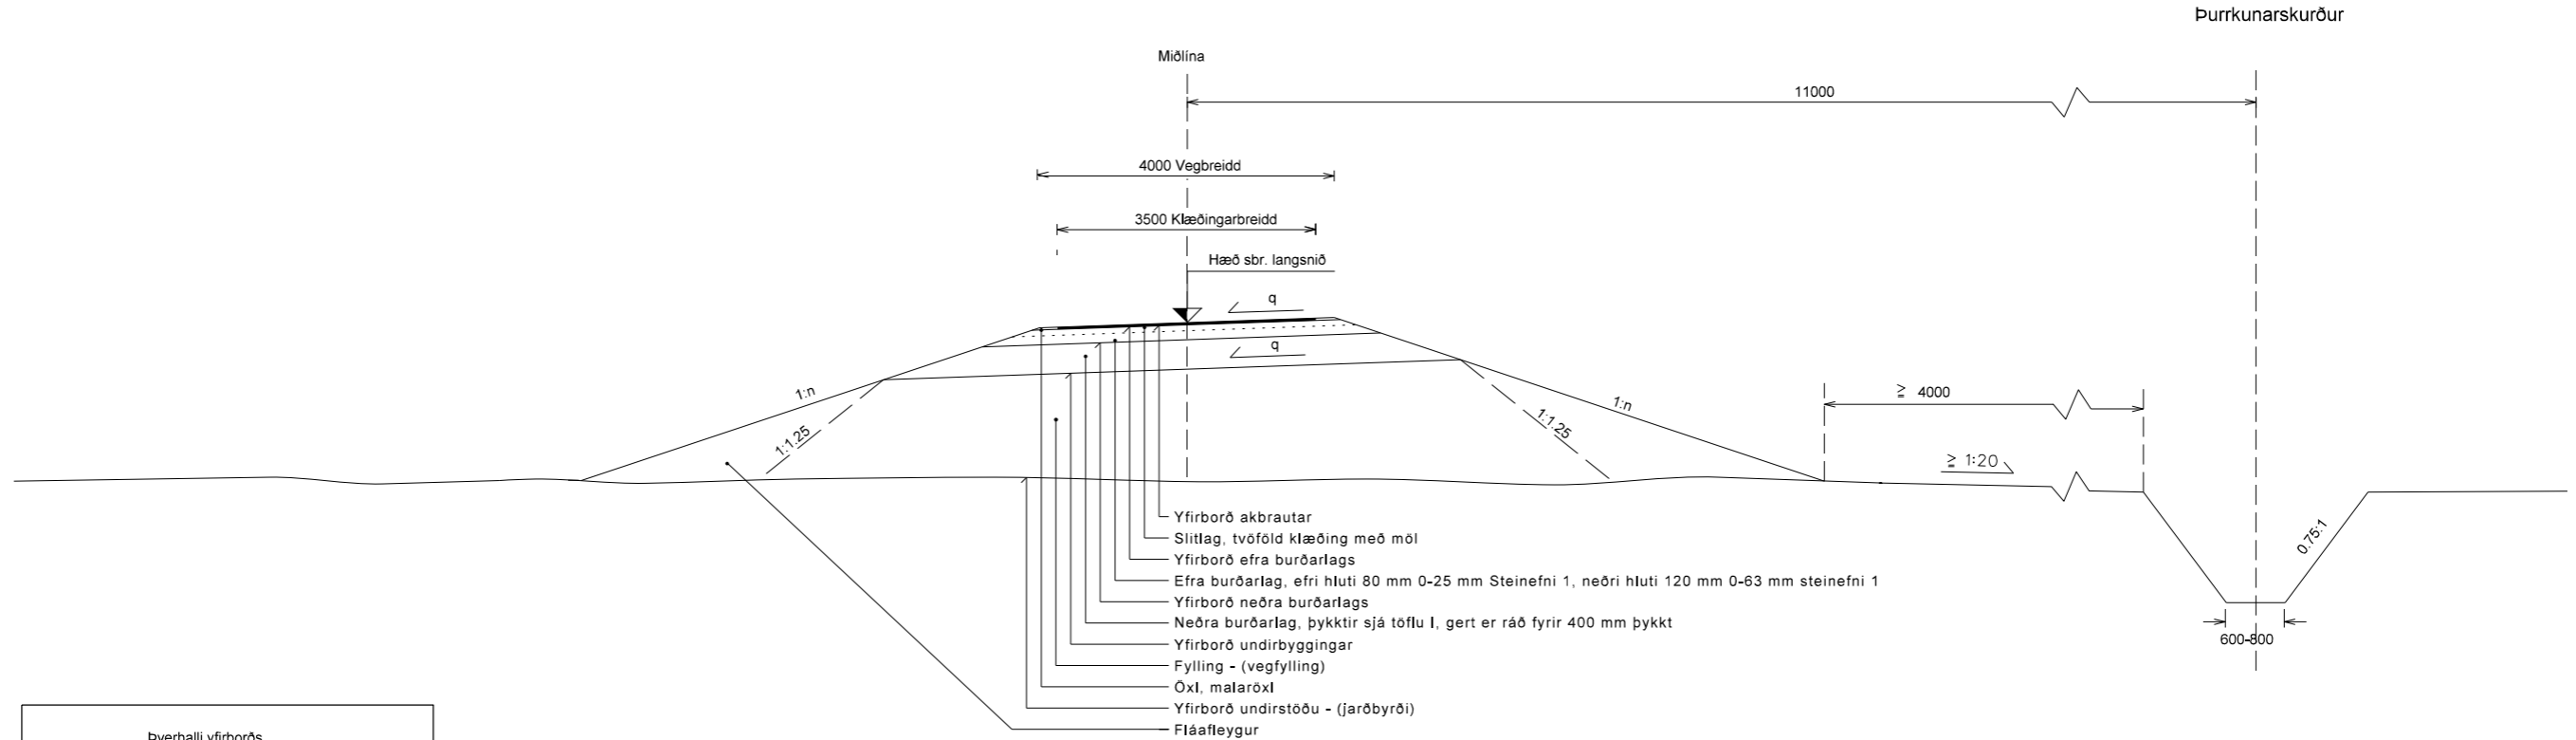


Þverhalli yfirborðs.

q-min er 3.0% á slitlagi úr malbiki eða steinsteypu.
q-min er 3.5% á öðrum slitlagstegundum.

Lágmarks þverhalli malaraxla á beinum vegi skal vera 4% ef hann er til sömu áttar og þverhalli aðliggjandi akbrautar, en 2.0% ef akbraut hallar frá öxl. Lágmarkskröfur um þverhalla á öxlum með bundnu slitlagi eru þær sömu og á akbrautum.

Kennisnið vegar í skeringu

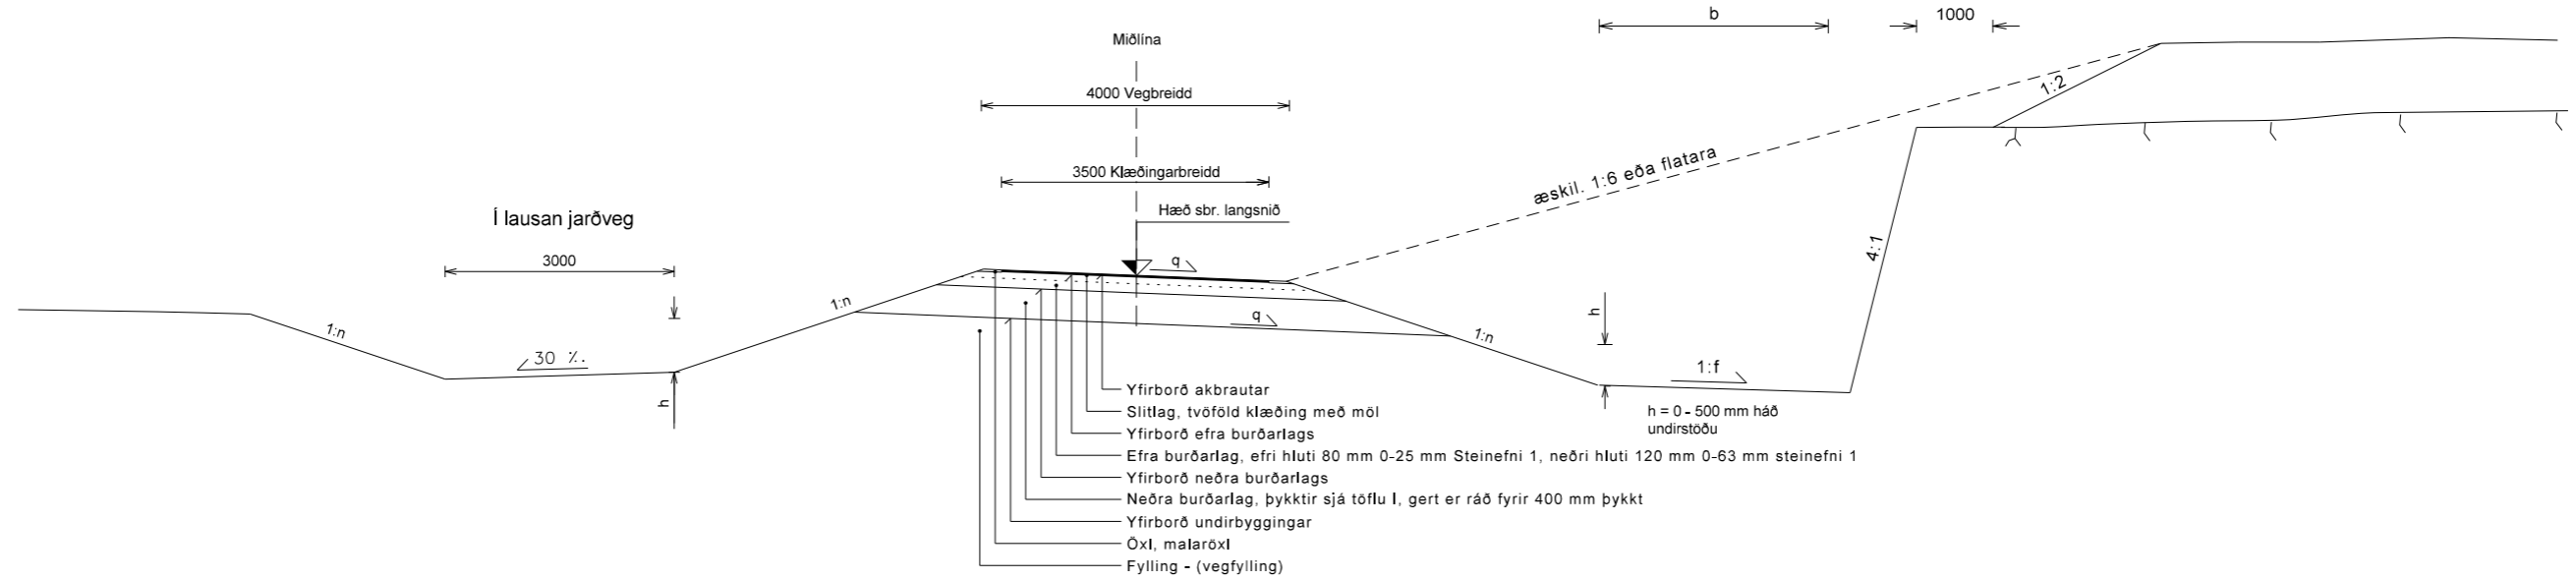

b
f
h
n

Samanber þversniðs- og sniðpunktakrá

Lagþykktir eru háðar efnisgæðum undirstöðu fyllingar og burðarlags samanber verklýsingu

Öll ónefnd mál eru í mm.



VEGAGERDIN		Vegur	
		Staður	
Kennisnið		Veg nr	
Vegflokkur D		Nr. x	