



# SÝSLUMENN

**Umsókn um breytingu á gildandi rekstrarleyfi til sölu gistingar eða veitingu veitinga**  
skv. lögum nr. 85/2007 um veitingastaði, gististaði og skemmtanahald og reglugerð nr. 1277/2016 sama efnis

Berist til sýslumannsins í/á

Berist sýslumanni sem gaf leyfi út

<b>Umsækjandi / leyfishafi:</b>		
Nafn einstaklings eða lögaðila: Jón Skúla son	Kennitala: 280161-4469	Netfang: elsamar@simnet.is
Heimilisfang: Gemlufalli	Póstnúmer og staður: 471 Þingeyri	Sími / Símar: 8916381
Virðisaukaskattsnúmer (VSK nr.): 10096	Nr. leyfis	
<b>Núverandi forsvarsmáður (sem ber ábyrgð á rekstrinum):</b>		
Nafn: Jón Skúla son	Kennitala: 280161-4469	Netfang: elsamar@simnet.is
Heimilisfang: Gemlufalli	Póstnúmer og staður: 471 Þingeyri	Sími / Símar: 891-6381
<b>Heiti veitinga- eða gististaðar, starfsstöð o.fl.:</b>		
Heiti veitinga- eða gististaðar: Gemlufall gisting	Netfang: elsamar@simnet.is	
Heimilisfang (starfsstöð): Gemlufalli	Póstnúmer og staður: 471 Þingeyri	Sími / Símar: 8916381/8483426
Fasteignanúmer: 222-0932		
<b>Efni breytinga:</b>		

- Breyting á forsvarsmanni (sem ber ábyrgð á rekstrinum). Skráið viðeigandi upplýsingar um viðkomandi hér að neðan auk þess sem viðkomandi þarf að staðfesta samþykki með undirritun sinni. Sakavottorð, vottorð um forræði á búi, vottorð um búsetu, vottorð um skuldstöðu þurfa að liggja fyrir (sjá leiðbeiningar á vef).
- Breyting á húsnæði (ný staðfest teikning þarf að fylgja).
- Breyting á afgreiðslutíma áfengis.
- Ósk um að bæta við svæði fyrir útveitingar (teikning af svæði þarf að fylgja, sjá leiðbeiningar).
- Annað, hvað?

**Athugasemdir:**

Annars vegar er breytingin - önnur í bud og hinsvegar möguleiki að hafa allt húsið í leigu í einu.


<b>Nýr forsvarsmáður (sem ber ábyrgð á rekstrinum):</b>		
Nafn:	Kennitala:	Netfang:
Heimilisfang:	Póstnúmer og staður:	Sími / Símar:
Staður og dagsetning:	Undirskrift nýs ábyrgðarmanns:	
Staður og dagsetning:	Undirskrift umsækjanda (ef einstaklingur)	
Staður og dagsetning:	Undirskrift forsvarsmanns eða umb.manns umsækjanda (ef lögaðili)	

NUVERANDI SUMARBUS I AÐJUK

VIÐBYGGING

600

800

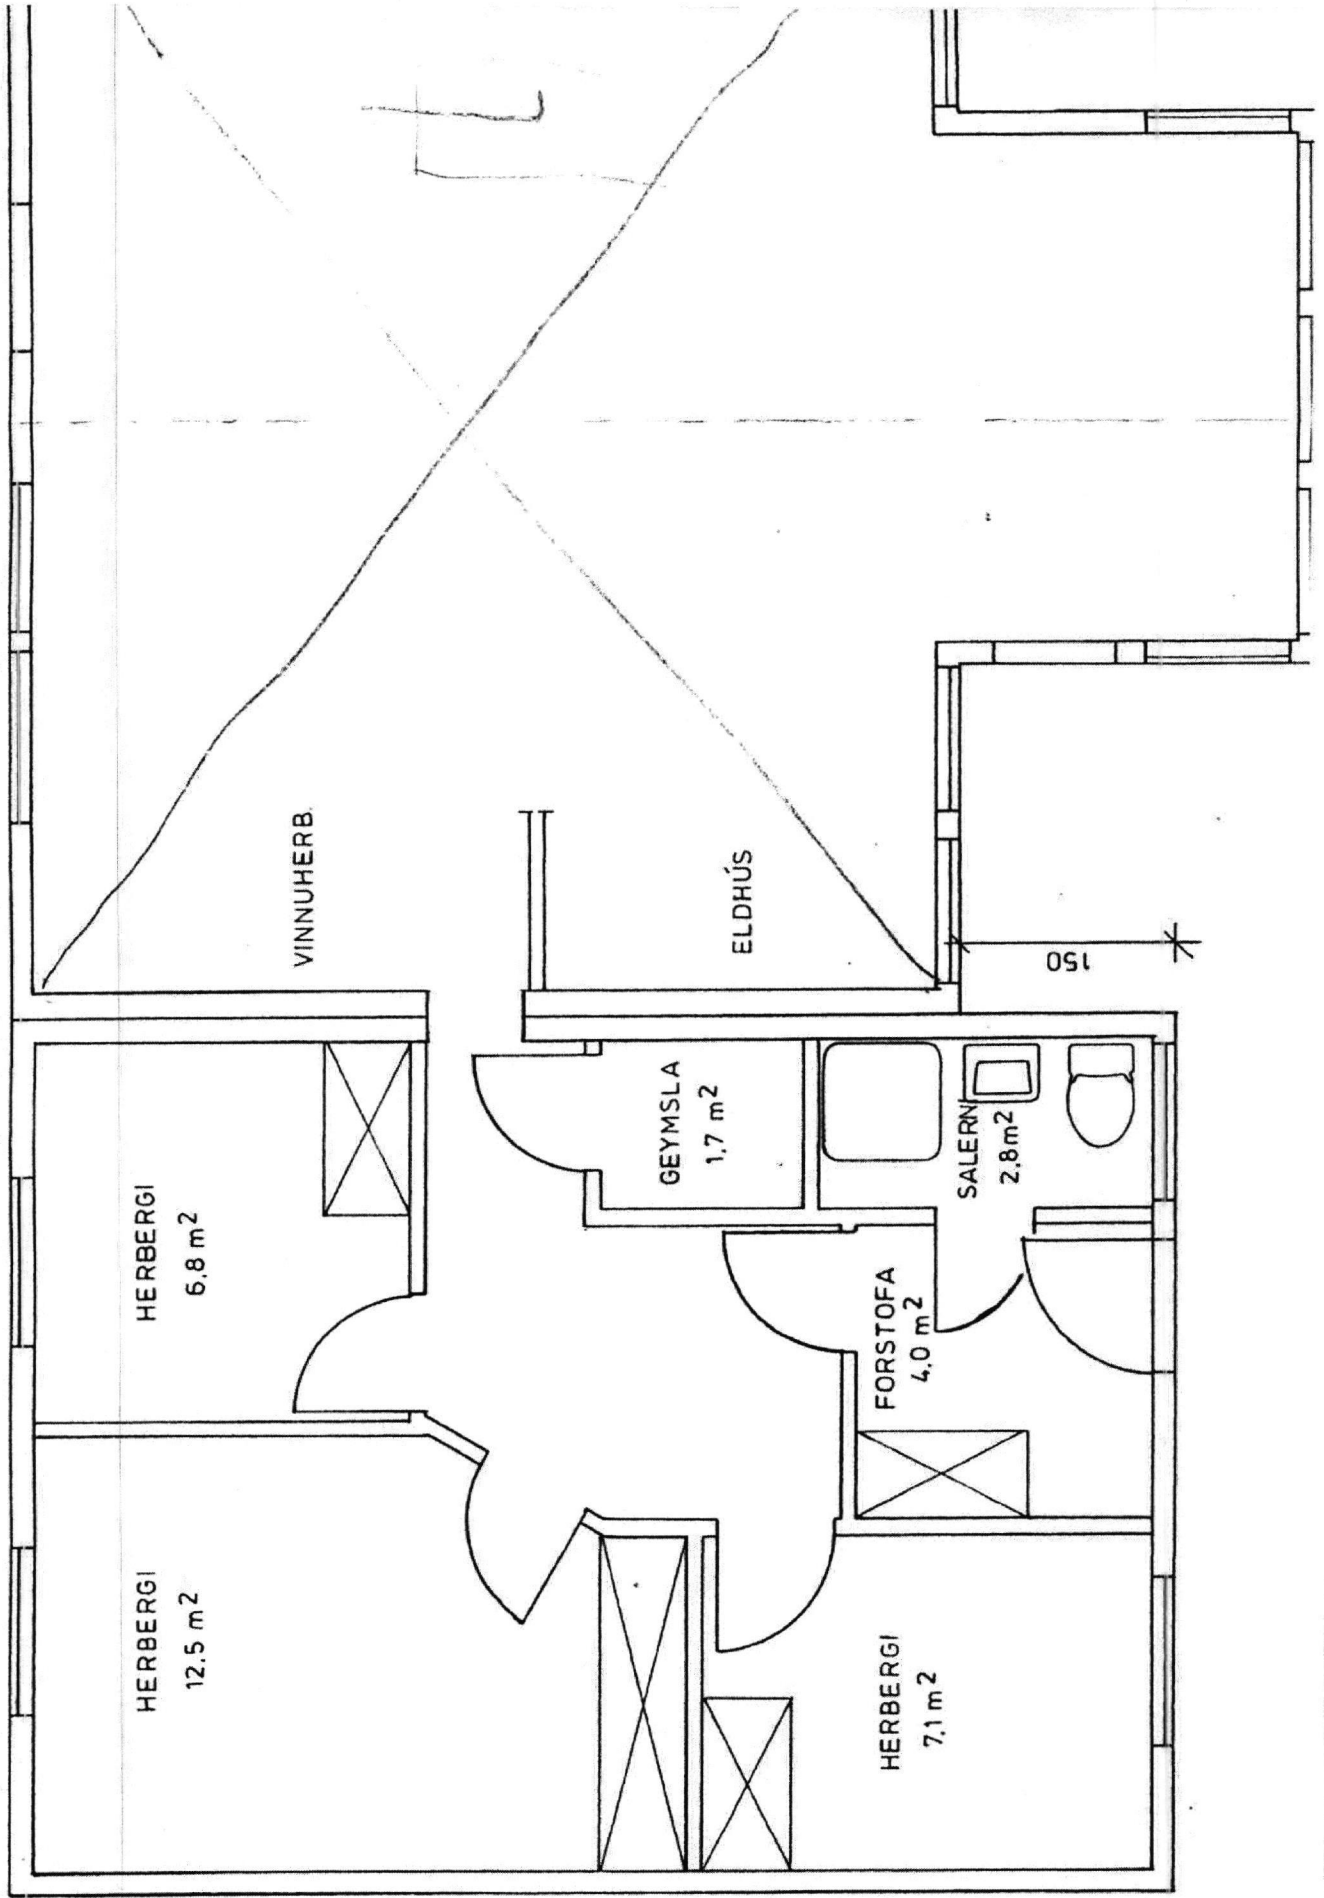

008