Langsnið í Veg_01 - Mkv. 1:500/1:100

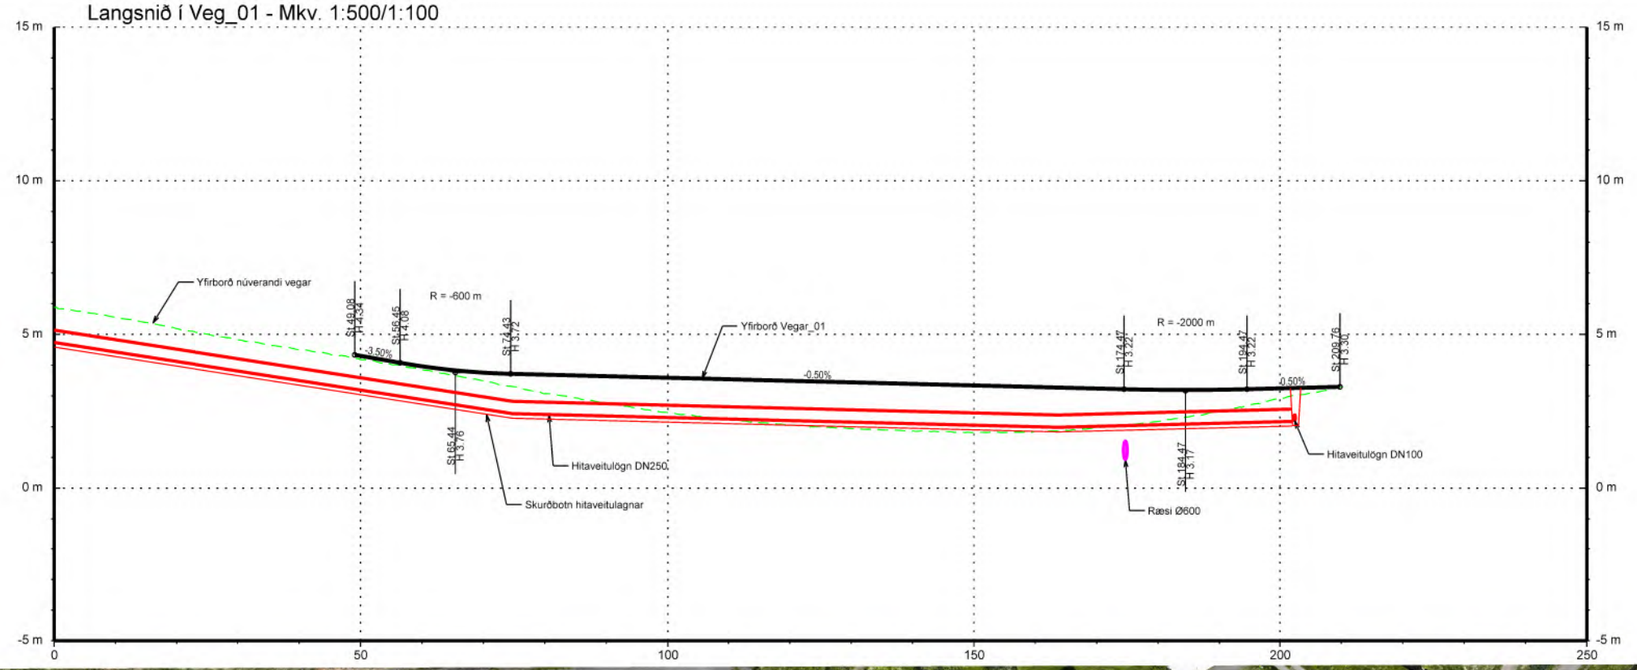

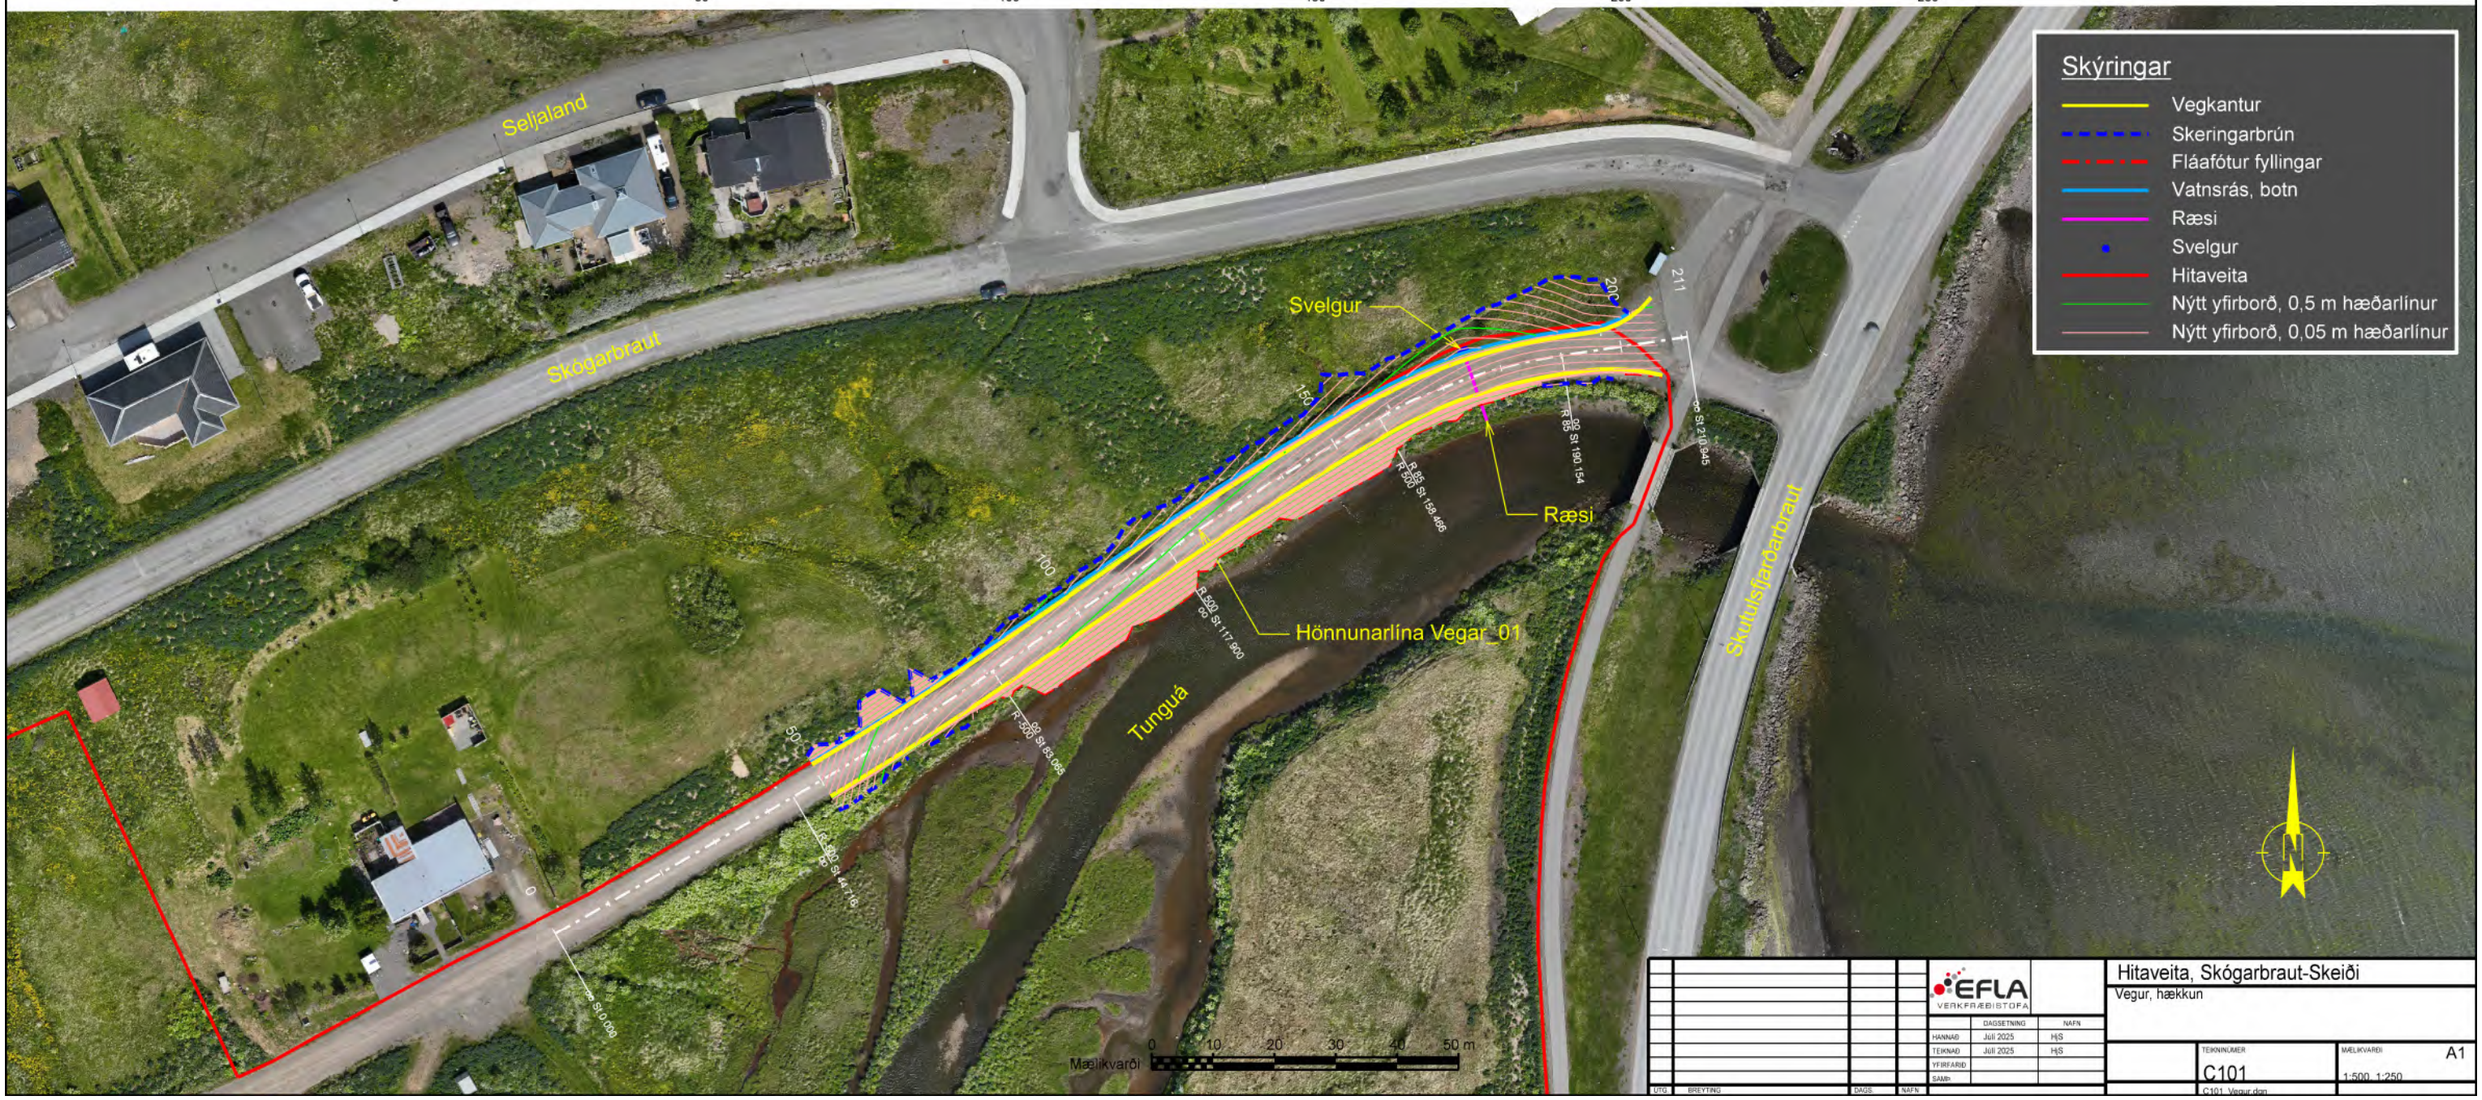

EFLA VERKFRÆÐISTOFA

	DAGSETNING	NAFN
HANNAÐ	Júlí 2025	HjS
TEIKNAÐ	Júlí 2025	HjS
YFIRFARIÐ		
SAMÞ.		

NR. BREYTING DAGS. NAFN

Hitaveita, Skógarbraut-Skeiði

Vegur, hækkun

TEIKNINÚMER C101

MÆLIKVARÐI A1 1:500, 1:250

C101_Vegur.dgn

Kennisnið í veg

Mkv. 1:20

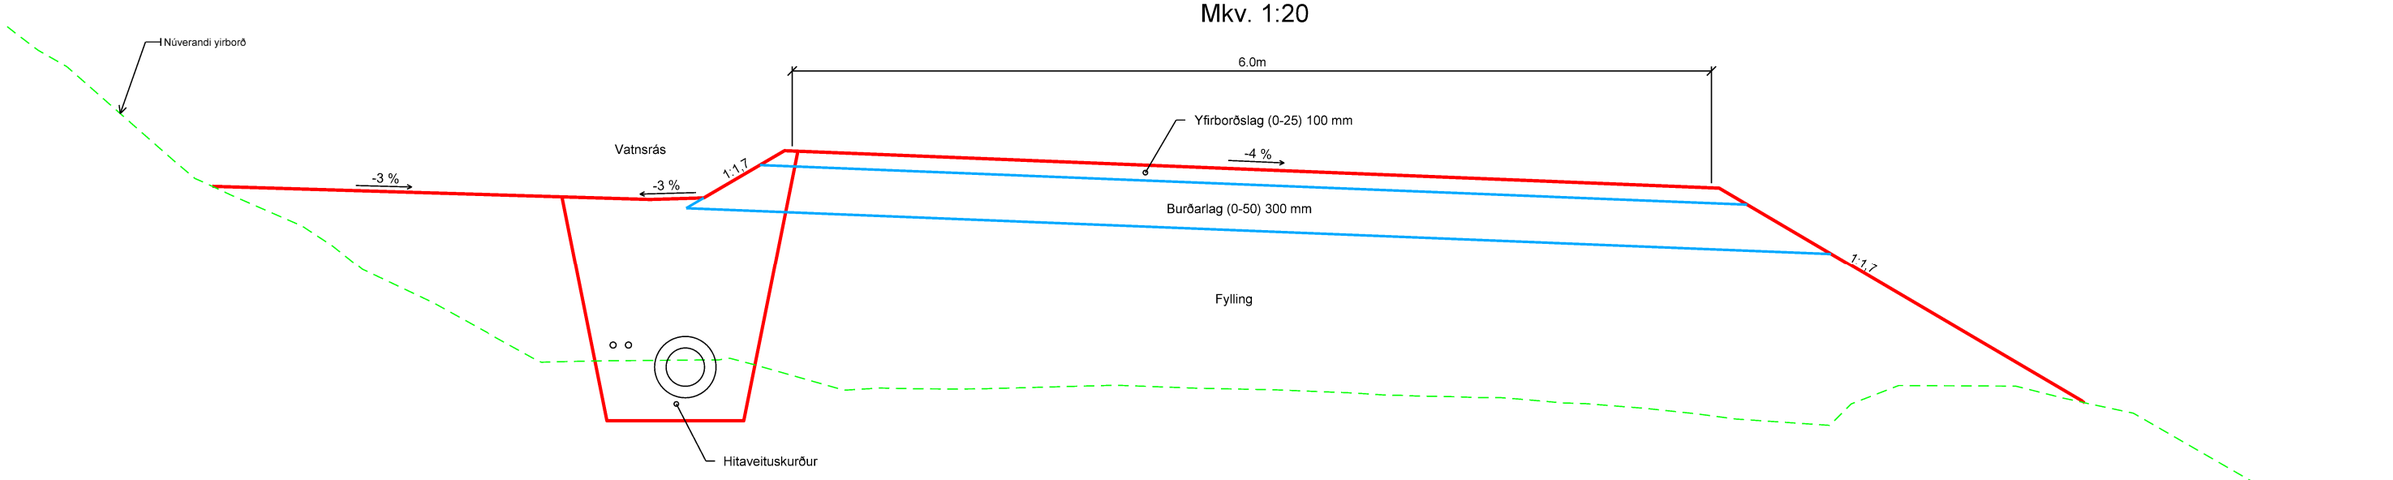

				EFLA VERKFRÆÐISTOFA	Hitaveita, Skógarbraut-Skeiði
					Vegur, hækkun
					Kennisnið í veg
				DAGSETNING / NAFN	
				HANNAÐ: Júlí 2025 HJS	
				TEIKNAÐ: Júlí 2025 HJS	TEIKNINÚMER: F101
				YFIRFARIÐ:	MÆLIKVARÐI: 1:20
				SAMÞ:	A1
ÚTG.	BREYTING	DAGS.	NAFN		F101_Kennisnið_I_Veg

Langsnið í ræsi undir veg

Mkv. 1:50

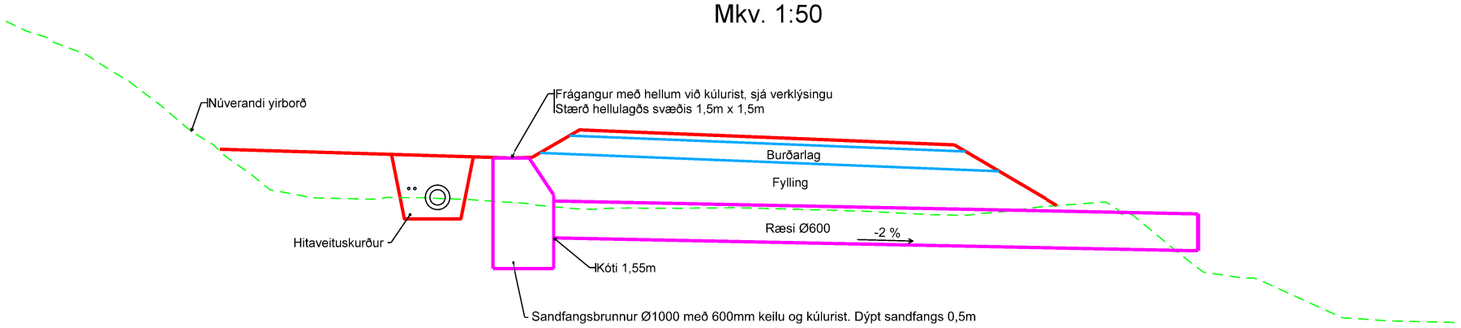

Kennnisnið í ræsi undir veg

Mkv. 1:50

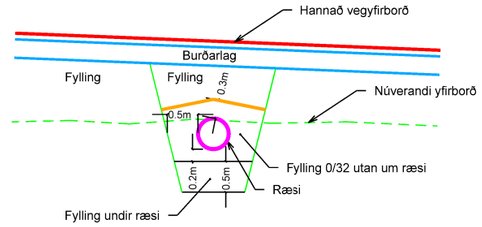

Ræsi - Endafrágangur

Mkv. 1:50

Grjót í rofvörn skal vera 0,3-0,7m í þvermál

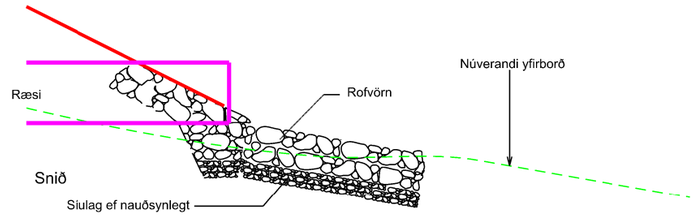

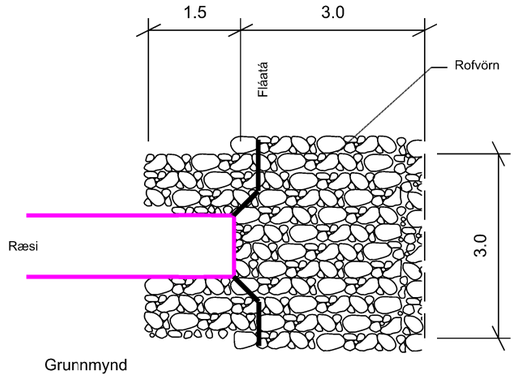

				EFLA VERKFRÆÐISTOFA	Hitaveita, Skógarbraut-Skeiði
					Vegur, hækkun
					Kennisnið í ræsi og fl.
				DAGSETNING / NAFN	
				HANNAÐ: Júlí 2025 HjS	
				TEIKNAÐ: Júlí 2025 HjS	TEIKNINÚMER: G101
				YFIRFARIÐ:	MÆLIKVARÐI: 1:50
				SAMÞ:	A1
ÚTG.	BREYTING	DAGS.	NAFN		G101_Ræsi

St. 50 til St. 200

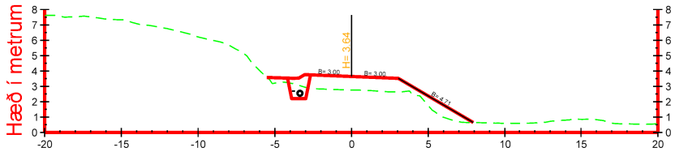

90

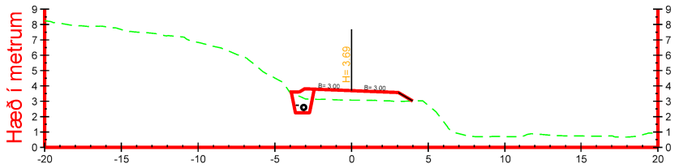

80

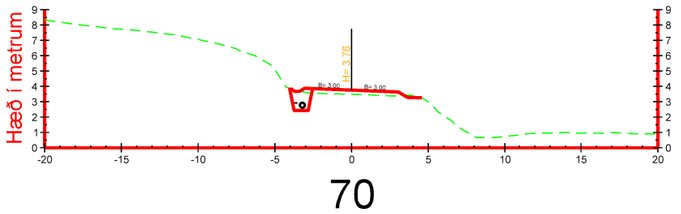

70

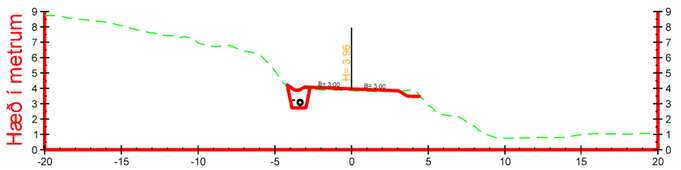

60

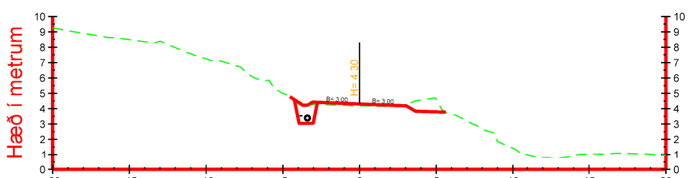

50

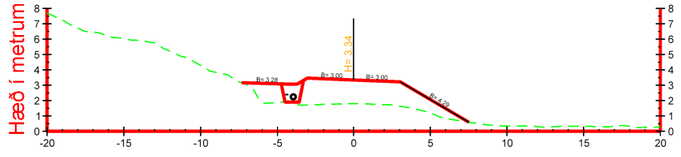

150

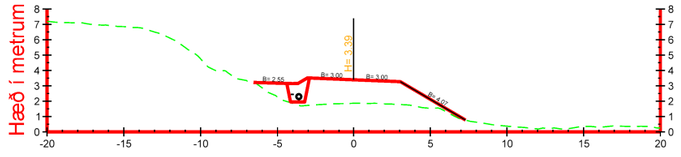

140

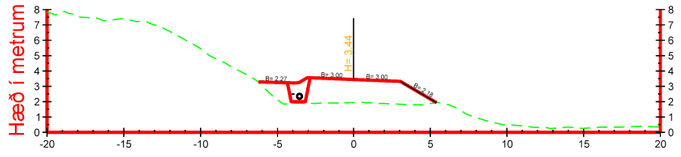

130

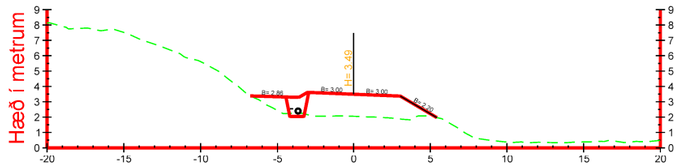

120

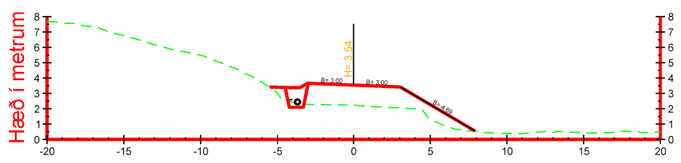

110

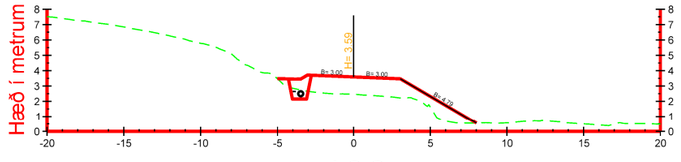

100

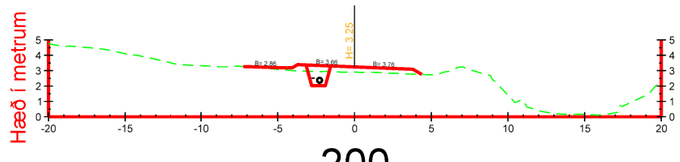

200

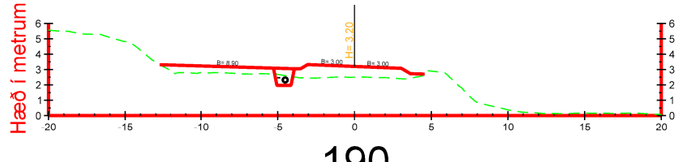

190

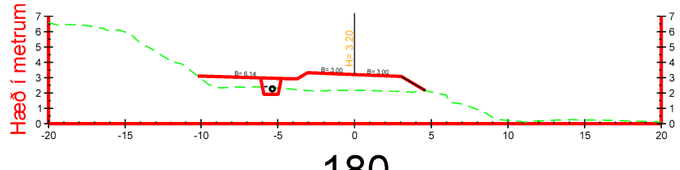

180

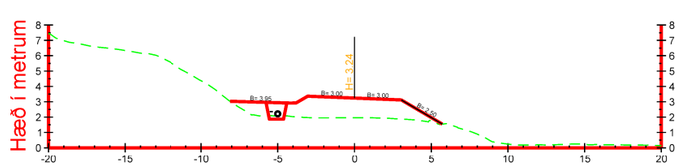

170

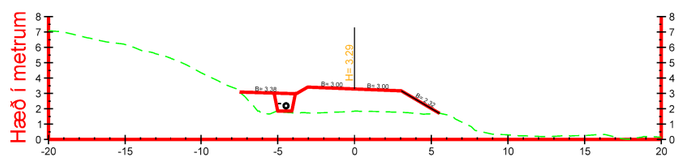

160

				EFLA VERKFRÆÐISTOFA		Hitaveita, Skógarbraut-Skeiði
						Vegur, hækkun
						Þversnið í veg
				DAGSETNING	NAFN	
				HANNAÐ	Júlí 2025	HjS
				TEIKNAÐ	Júlí 2025	HjS
				YFIRFARIÐ		
				SAMÞ.		
ÚTG.	BREYTING	DAGS.	NAFN	TEIKNINÚMER		MÆLIKVARÐI A1
				U101		1:200
				U101_Þversnið_í_Veg		