




Útlit vestur - mkv 1:100

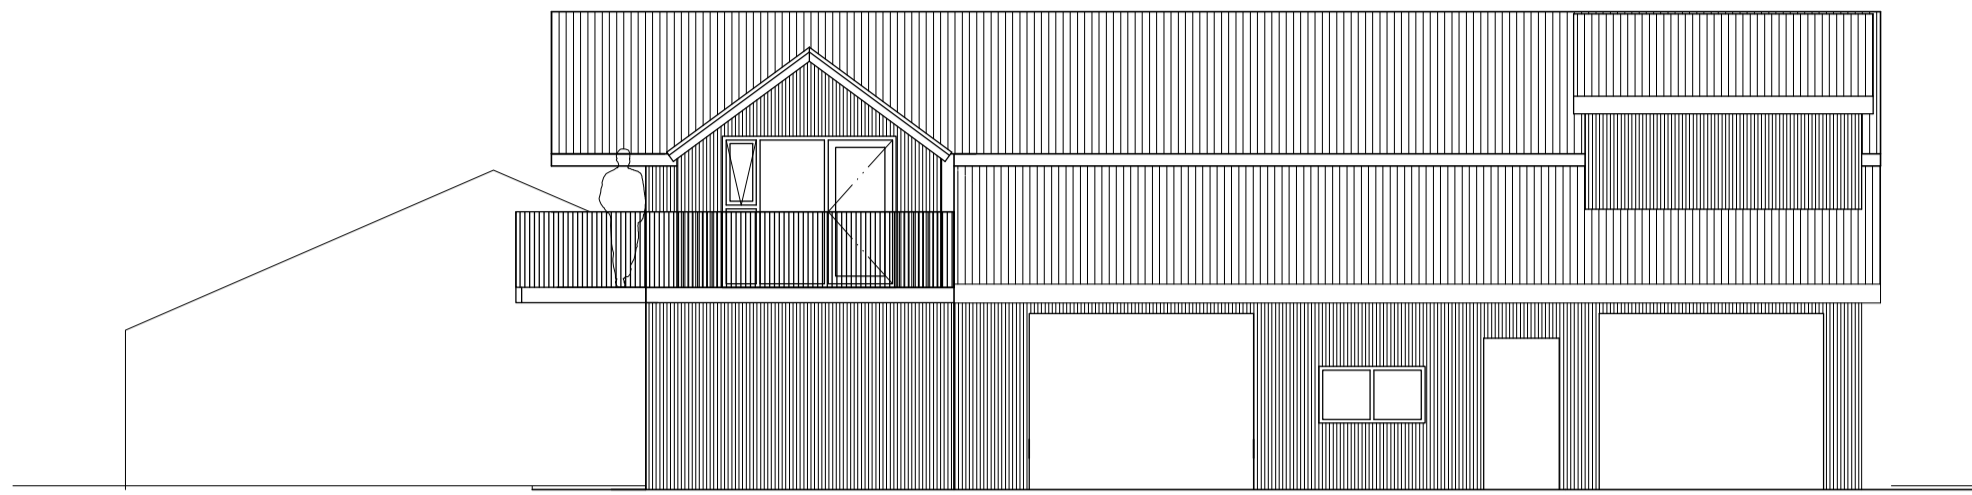


Útlit suður - mkv 1:100

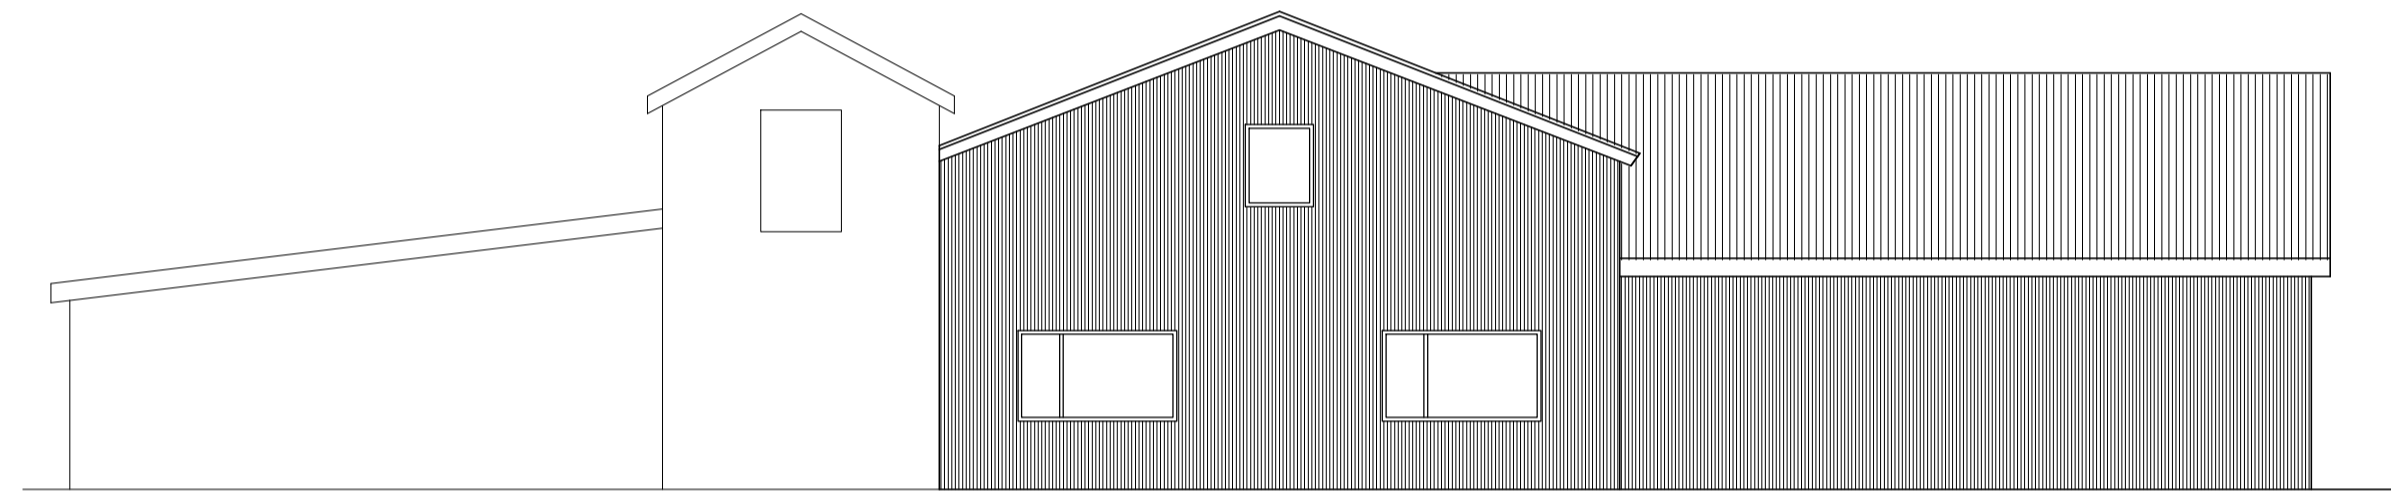


Útlit austur - mkv 1:100

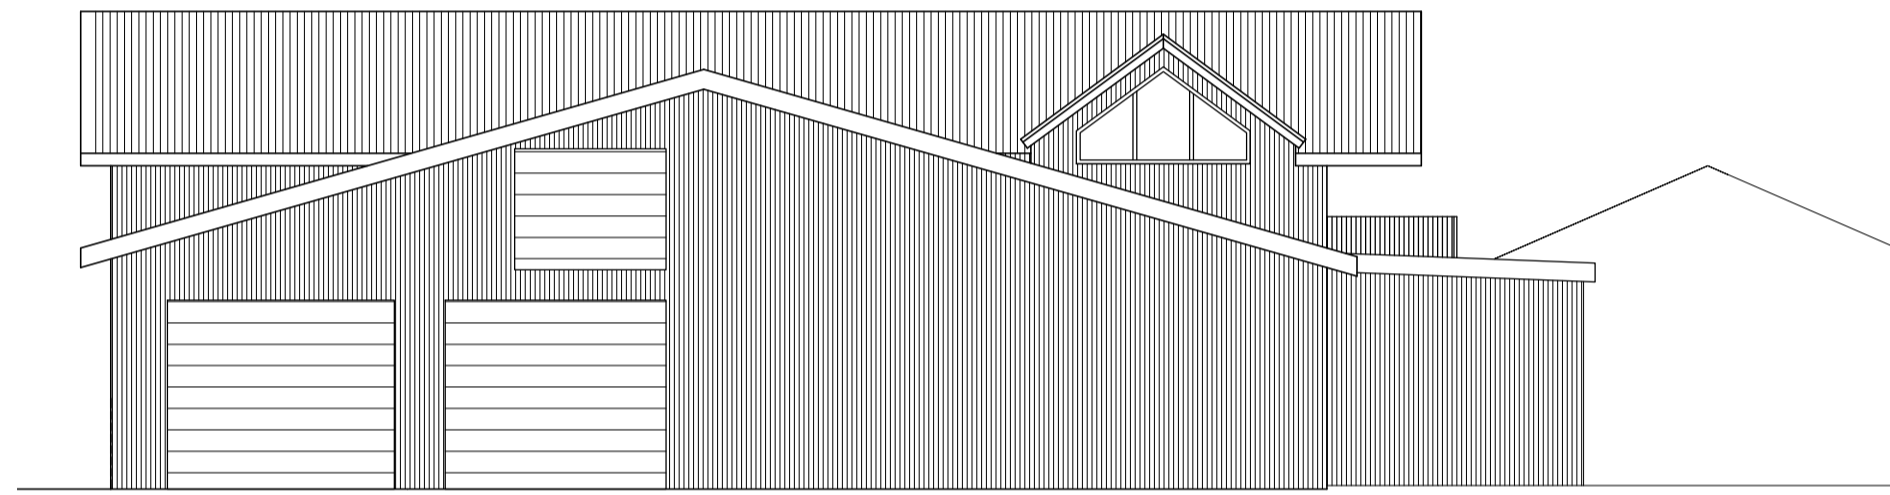

Útlit norður - mkv 1:100

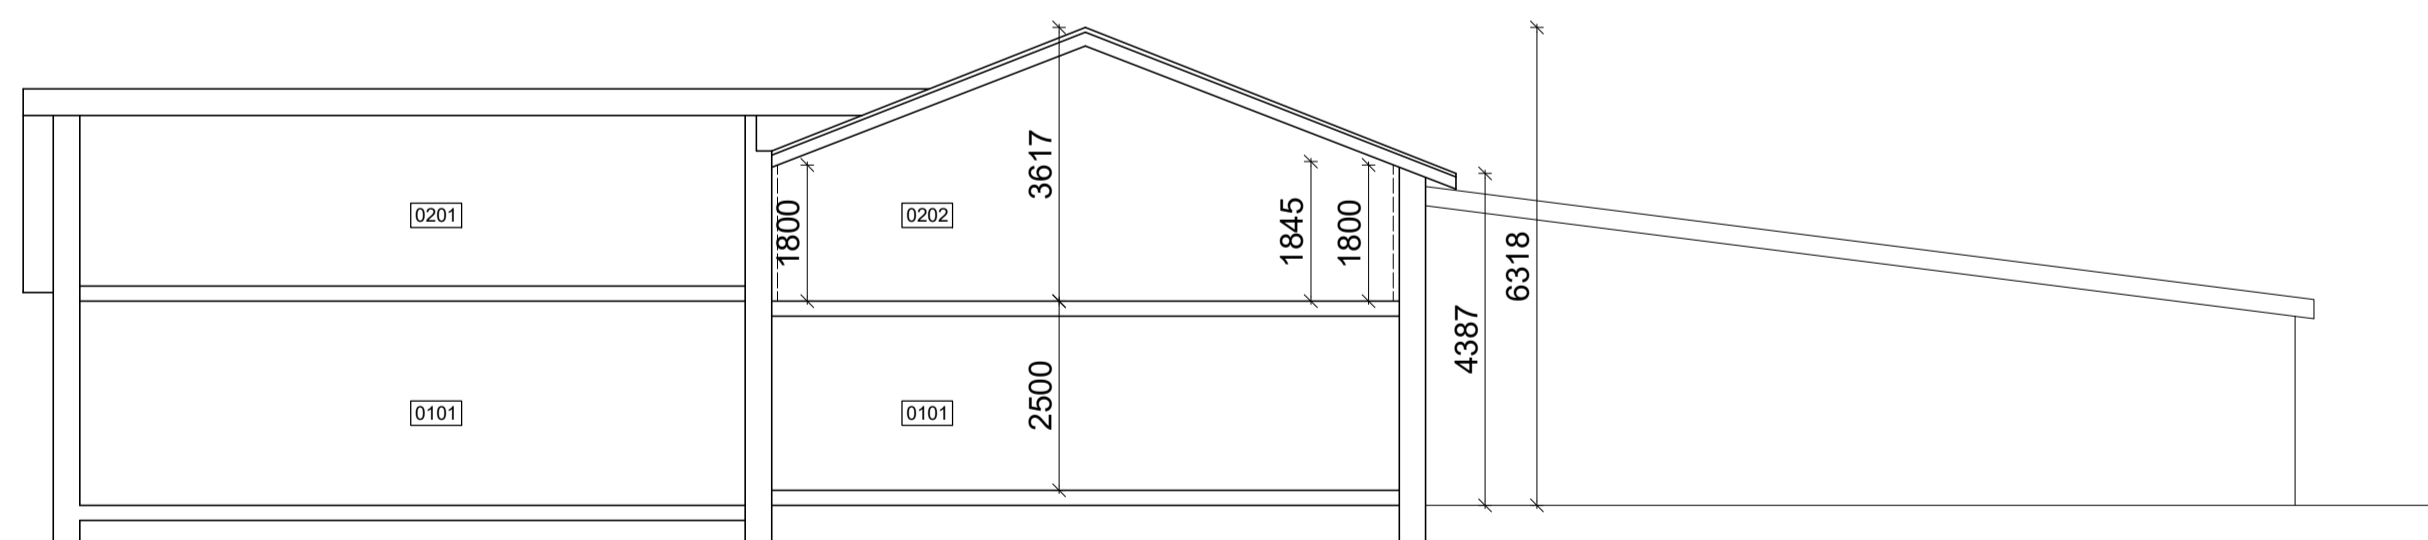


Snið B-B - mkv 1:100

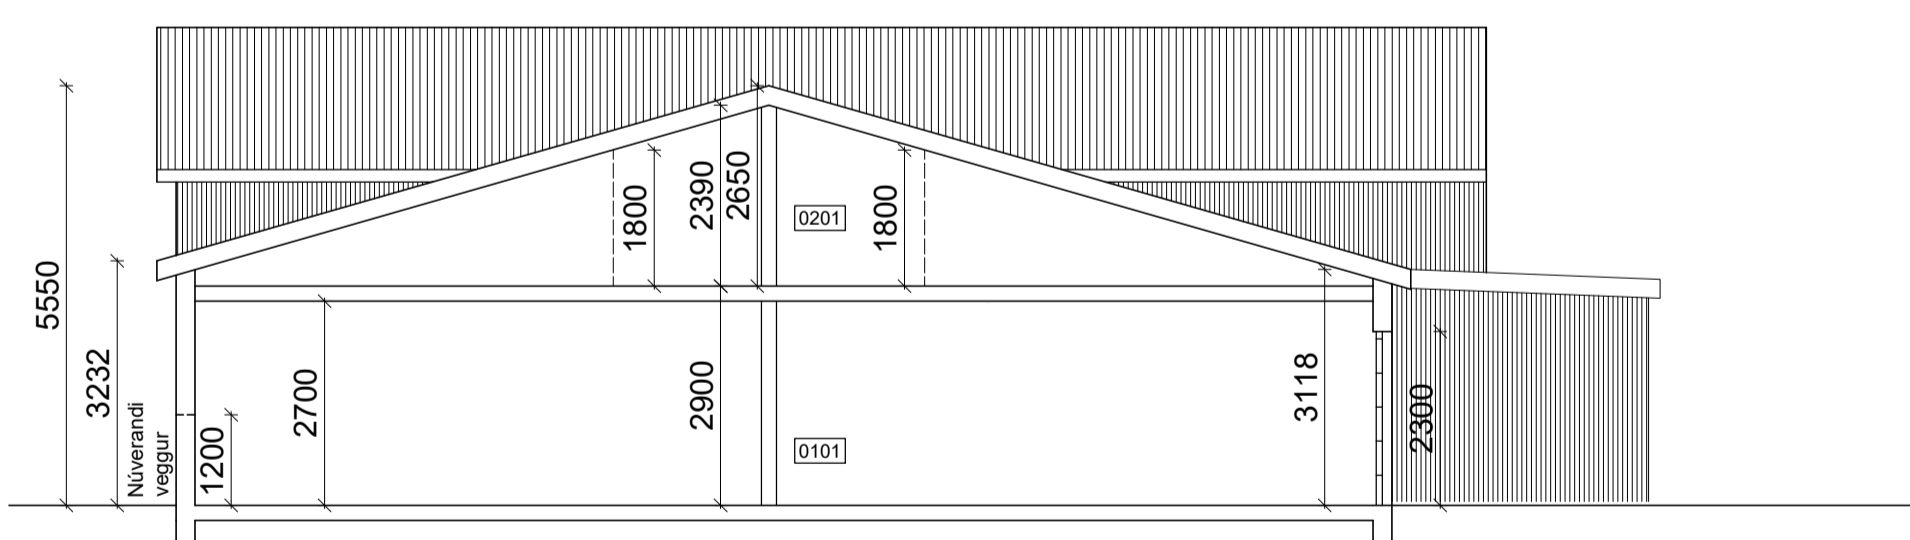

Snið A-A - mkv 1:100

Endurskoðun:	Dags:	Teikn:	Yfirf:
A:			
B:			
Verk:	Ytri Breiðadalur		
Efni:	Snið, útlit		
Mælikvarði:	1:100	Frumstærð blaðs:	A1
Teiknað:	HP	Verknr:	19-20
Yfirfarið:	JGM	Dagsetn.útgáfu:	03.07.2020

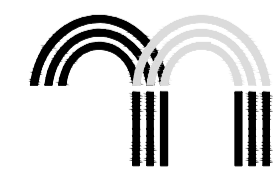

M11 | TEIKNISTOFA
 Hugrún Þorsteinsdóttir Arkitekt FAÍ kt: 110972-3429
 sími: 862 6099 hugrun@m11.is
 Jón Grétar Magnússon Byggingafræðingur kt: 010573-4679
 sími: 866 6099 jon@m11.is