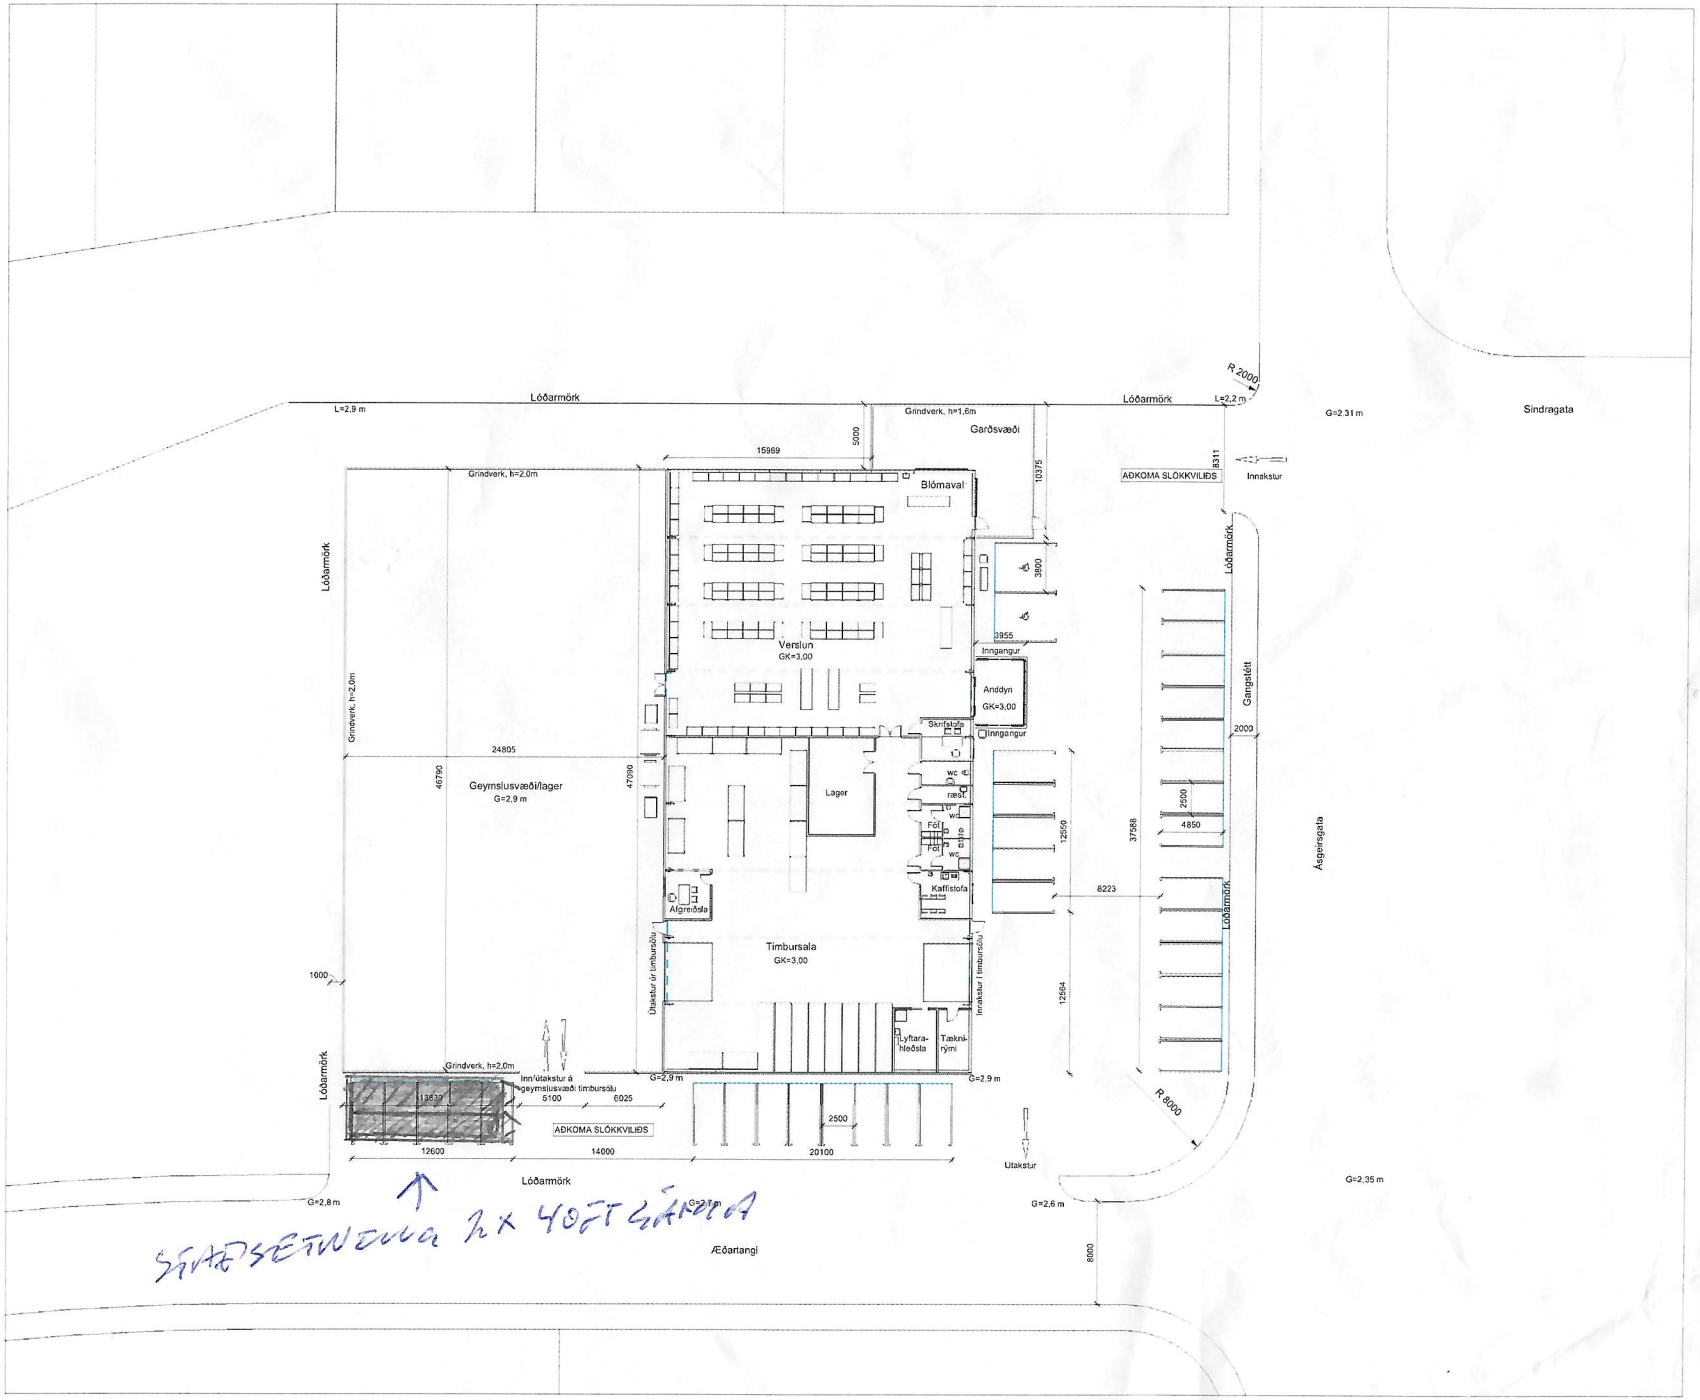

Lóðaruppdráttur
1 : 200

Útg.	Dags.	Skýring	Br.af

Verkheiti:
Húsasmiðjan

Heimilisfang:
Æðartangi 2-4, Ísafirði.

Verklegund:
Aðaluppdrættir

Landnúmer: 223971 | Staðgreinir: 4200-01-96000020

Lóðaruppdráttur

Hannað af:	Samúel Stefánsson	Mælikvarði:	01
Teiknað af:	Samúel Stefánsson	Mælikvarði:	
Yfirfarið af:	Sveinn D.K. Lyngmo	Dagsetning:	5.10.2016
Samþykkt:			

Tæknþjónusta Vestfjarða ehf.
Aðalstræti 26 - 400 Ísafjörður - Ísland
Símanúmer - 456-5097
Kennitala - 620774-0349
gi.si@tvest.s - sveinn@tvest.is

1528	–	–	A	A-02	
Verknúmer	Svæði	Áfangi	Ábyrgð	Númer	Útgáfa

1:100 0 1 2 3 4 5 m

Vistað: 12.10.2016 11:03:28 Útprentun: 05/23/15
Skrá: S:\A-Gæðakerfi\16-03-1528-Æðartangi 2-4 - Ísafjörður\Teikningar\Revit teikningar\Æðartangi 2-4-útgáfa 6.rvt
Blaðstærð: A1