


Skeið 5, Ísafirði L138919		
	X	Y
1	311064.02	624409.36
2	311109.62	624409.87
3	311128.40	624377.08
4	311064.39	624376.36

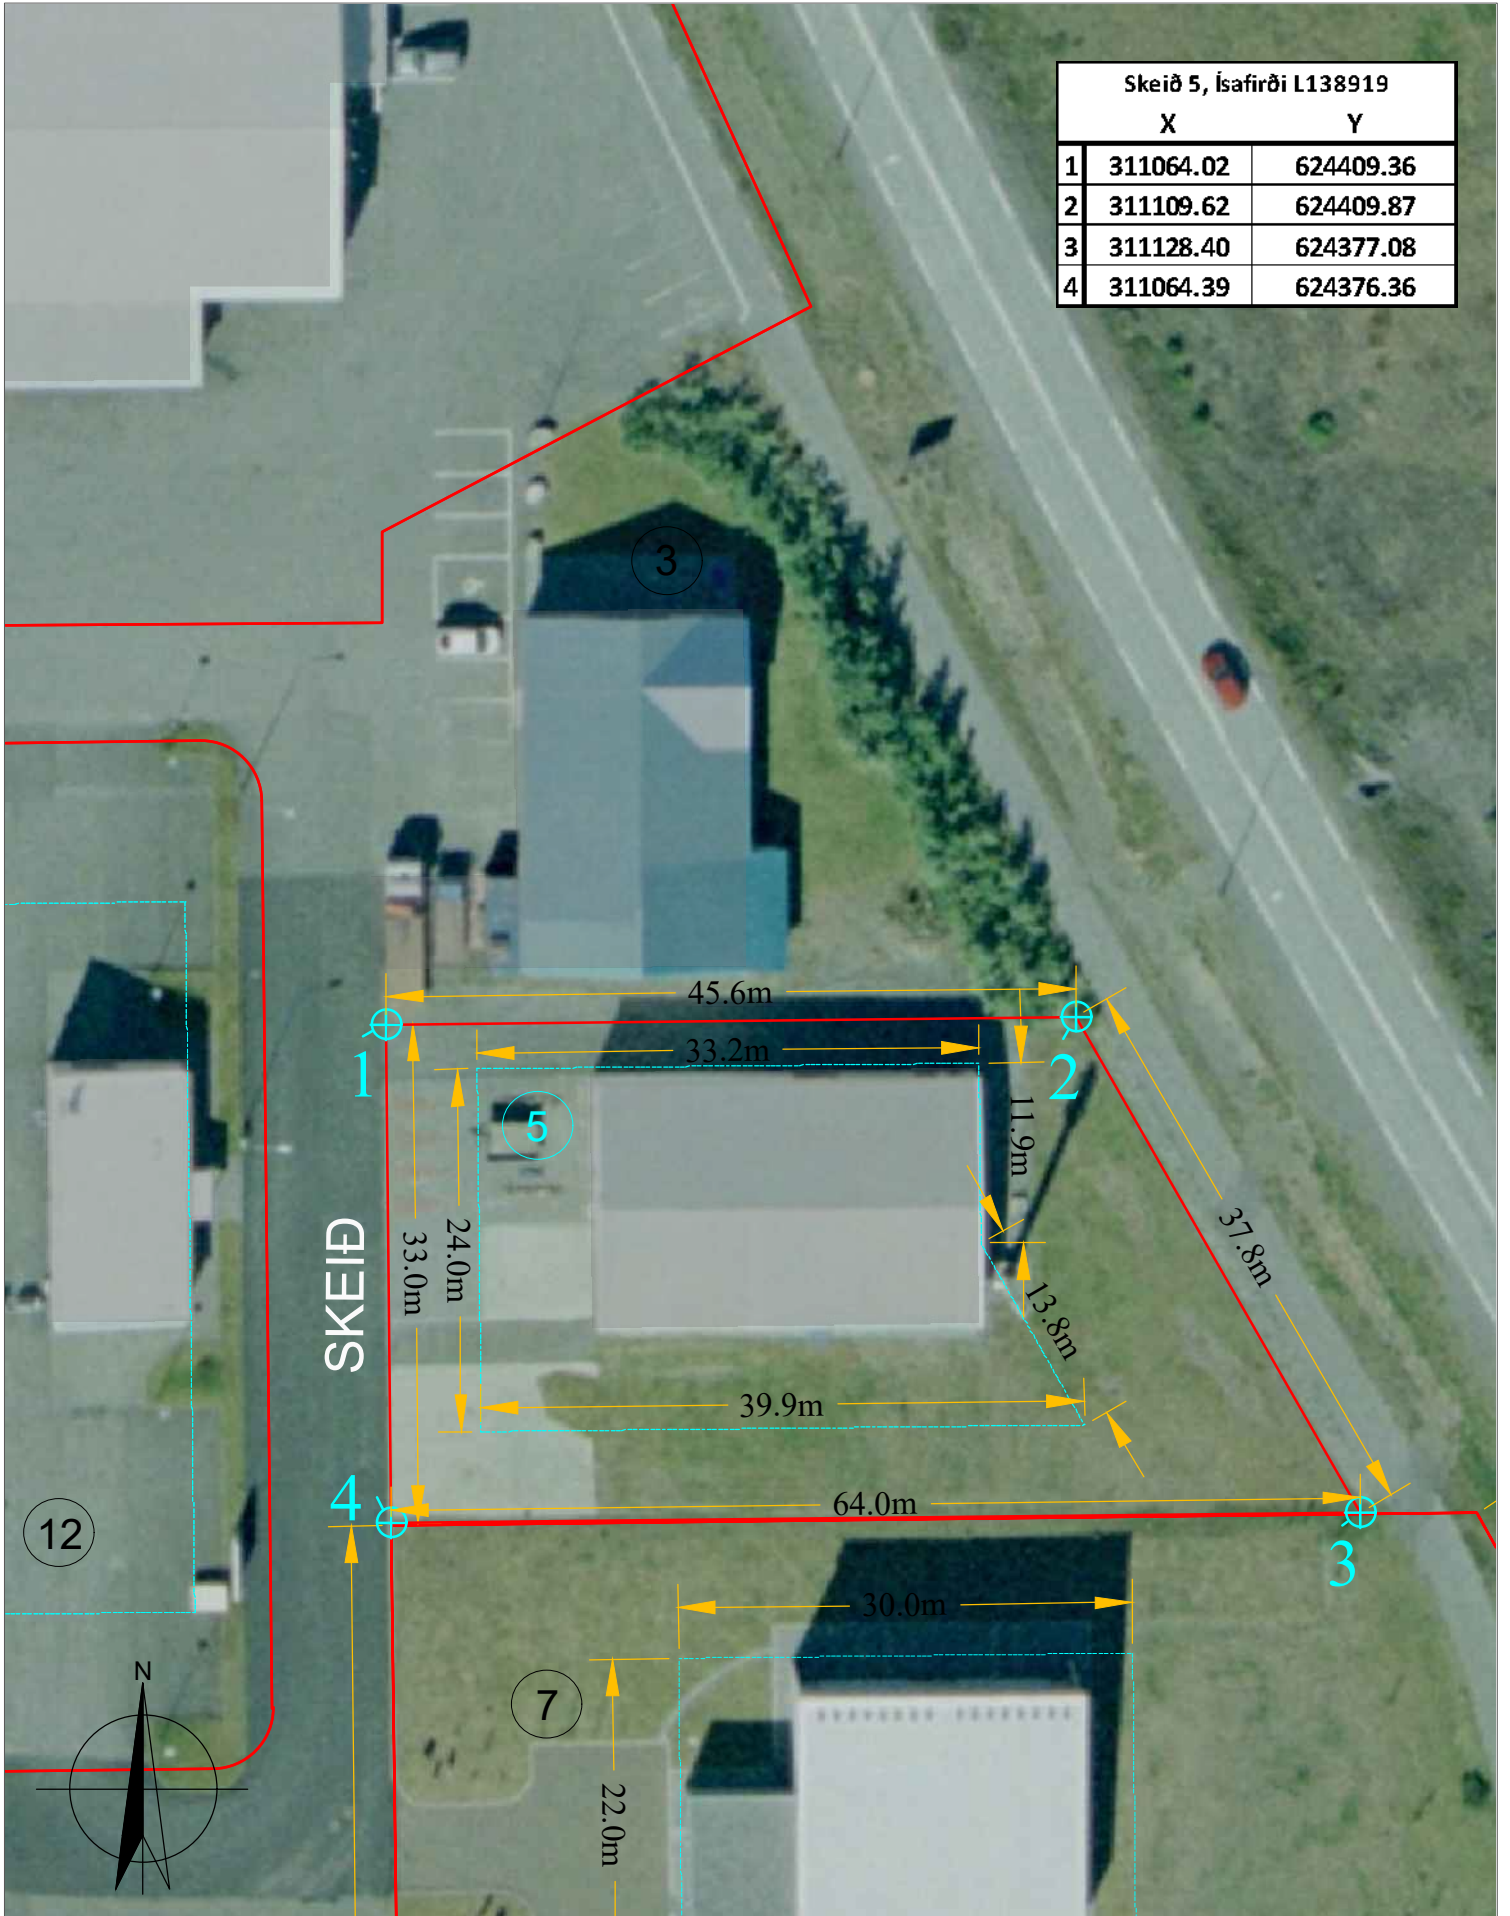

Tæknideild

Hafnarstræti 1, 400 Ísafirði
Sími: 450 8000
email: bygg@isafjordur.is

Skeið 5, Ísafirði

Stærð lóðar: 1877.6 fm

Landnr. 138919 Ísafjarðarbær

Mælikvarði: 1:500 (A4)

Dagsetning: 30.11.2022

Teikning uppfært:

Teiknað: HPM

Málsnúmer: 2022 11 0124